

NÁZEV STAVBY

OPRAVA HAVARIJNÍHO STAVU
A DOKUMENTACE OBJEKTU


MÍSTO STAVBY


DOMOV MLÁDEŽE, ŠKOLNÍ 280, 331 01 PLASY

GENERALNÍ PROJEKTANT	ČÍSLO ZAKÁZKY:
AMMBRA PROJEKT s.r.o. Rovenská 320 Proha 10 109 00 IČ: 289 80 131 Tel.: +420 295 560 549	03/2016

ZADAVATEL

GYMNAZIUM A STŘEDNÍ ODBORNÁ ŠKOLA PLASY, ŠKOLNÍ 280, 331 01 PLASY

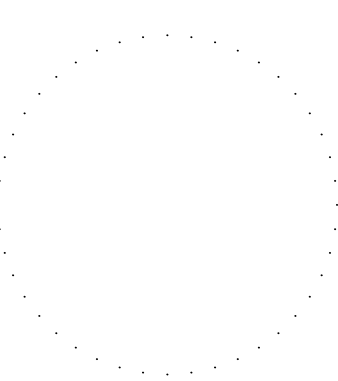ODPOVĚDNÝ PROJEKTANT	AUTORIZACE
Projekty vody•kanalizace•plynu Dušan SCHAEFFER Nad Přemrodou 5, 321 00 Pízeň tel,fox 371121412, IČO 64375562	

HLAVNÍ INŽENÝR PROJEKTU	PODPIS
ING. JANA HERÁMANOVÁ	
KRESLIL	PODPIS
DUŠAN SCHAEFFER	


ČÁST

DOKUMENTACE SKUTEČNÉHO STAVU OBJEKTU

NÁZEV VÝKRESU/PŘÍLOHY/DÍLČÍ ČLENĚNÍ

PŮDORYS KANALIZACE 3.NP

DATUM	20.6.2016	ČÍSLO VÝKRESU DÍLČÍHO ČLENĚNÍ	5	PARÉ
MĚŘÍTKO	1:100	STUPEŇ DOKUMENTACE	PASPORT OBJEKTU	

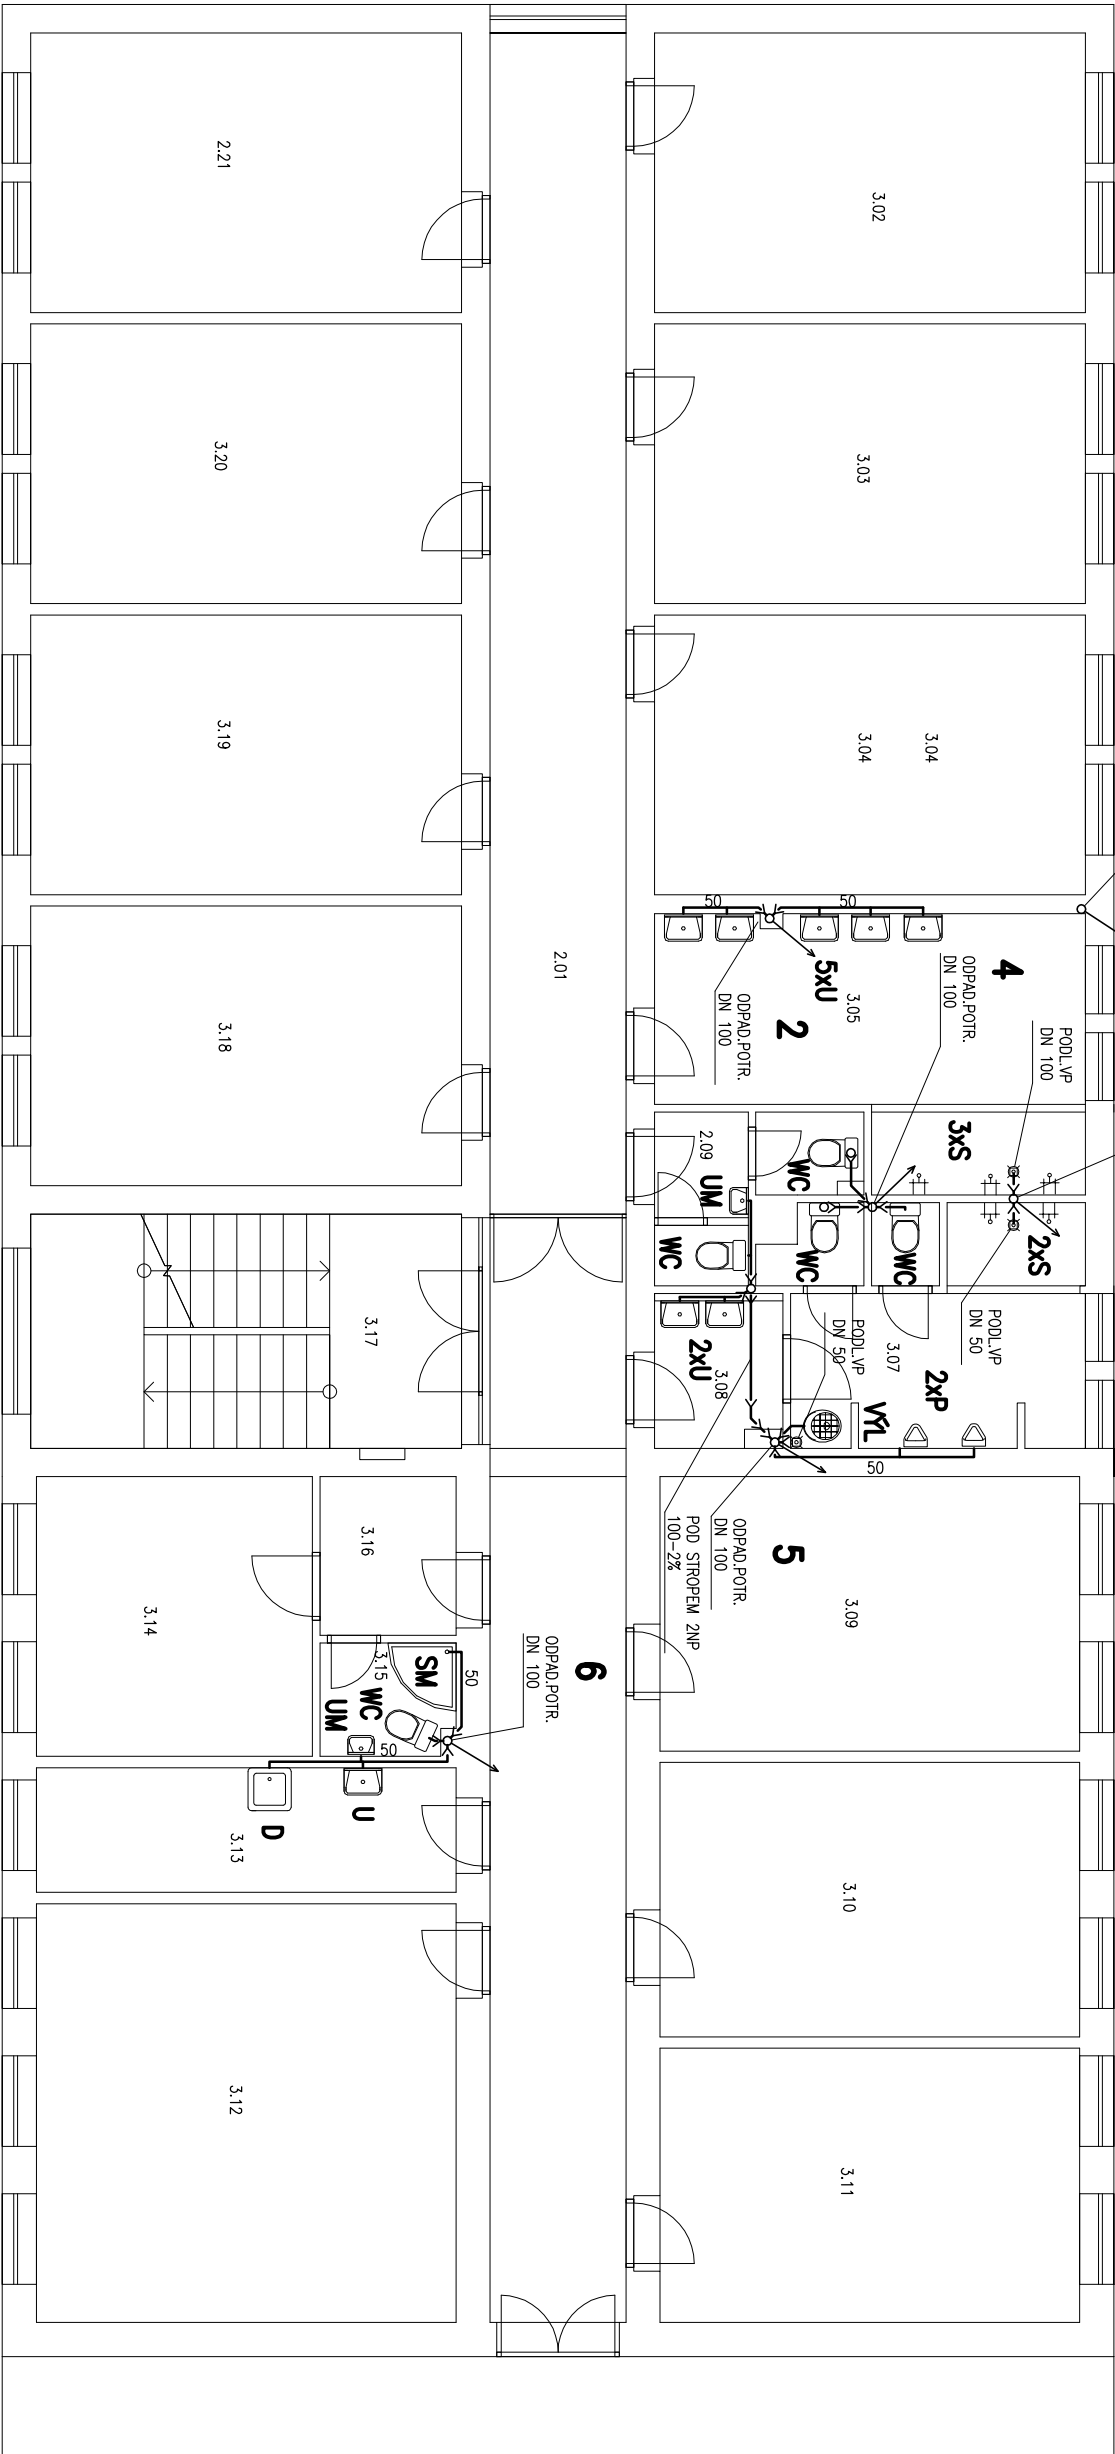

Legenda místností	
Označení no výkresu	Účel místnosti
3.01	CHODBA
3.02	POKOU STUDENTŮ
3.03	POKOU STUDENTŮ
3.04	POKOU STUDENTŮ
3.05	UMÝVÁRNA-SPRCHY
3.06	ÚKLID,WC, PERSONÁL
3.07	WC
3.08	PŘEDSÍŇ
3.09	POKOU STUDENTŮ
3.10	POKOU STUDENTŮ
3.11	POKOU STUDENTŮ
3.12	STUDOVNA
3.13	ČAJOVÁ KUCHYŇ
3.14	POKOU VYCHOVATELŮ
3.15	WC
3.16	PŘEDSÍŇ
3.17	SCHODIŠTĚ
3.18	POKOU STUDENTŮ
3.19	POKOU STUDENTŮ
3.20	POKOU STUDENTŮ
3.21	POKOU STUDENTŮ

LEGENDA

STAVBAJI OPRAVA A PŘÍPOJKA POTRUBÍ
KANALIZACE Z TRUB PP, H1, PVC