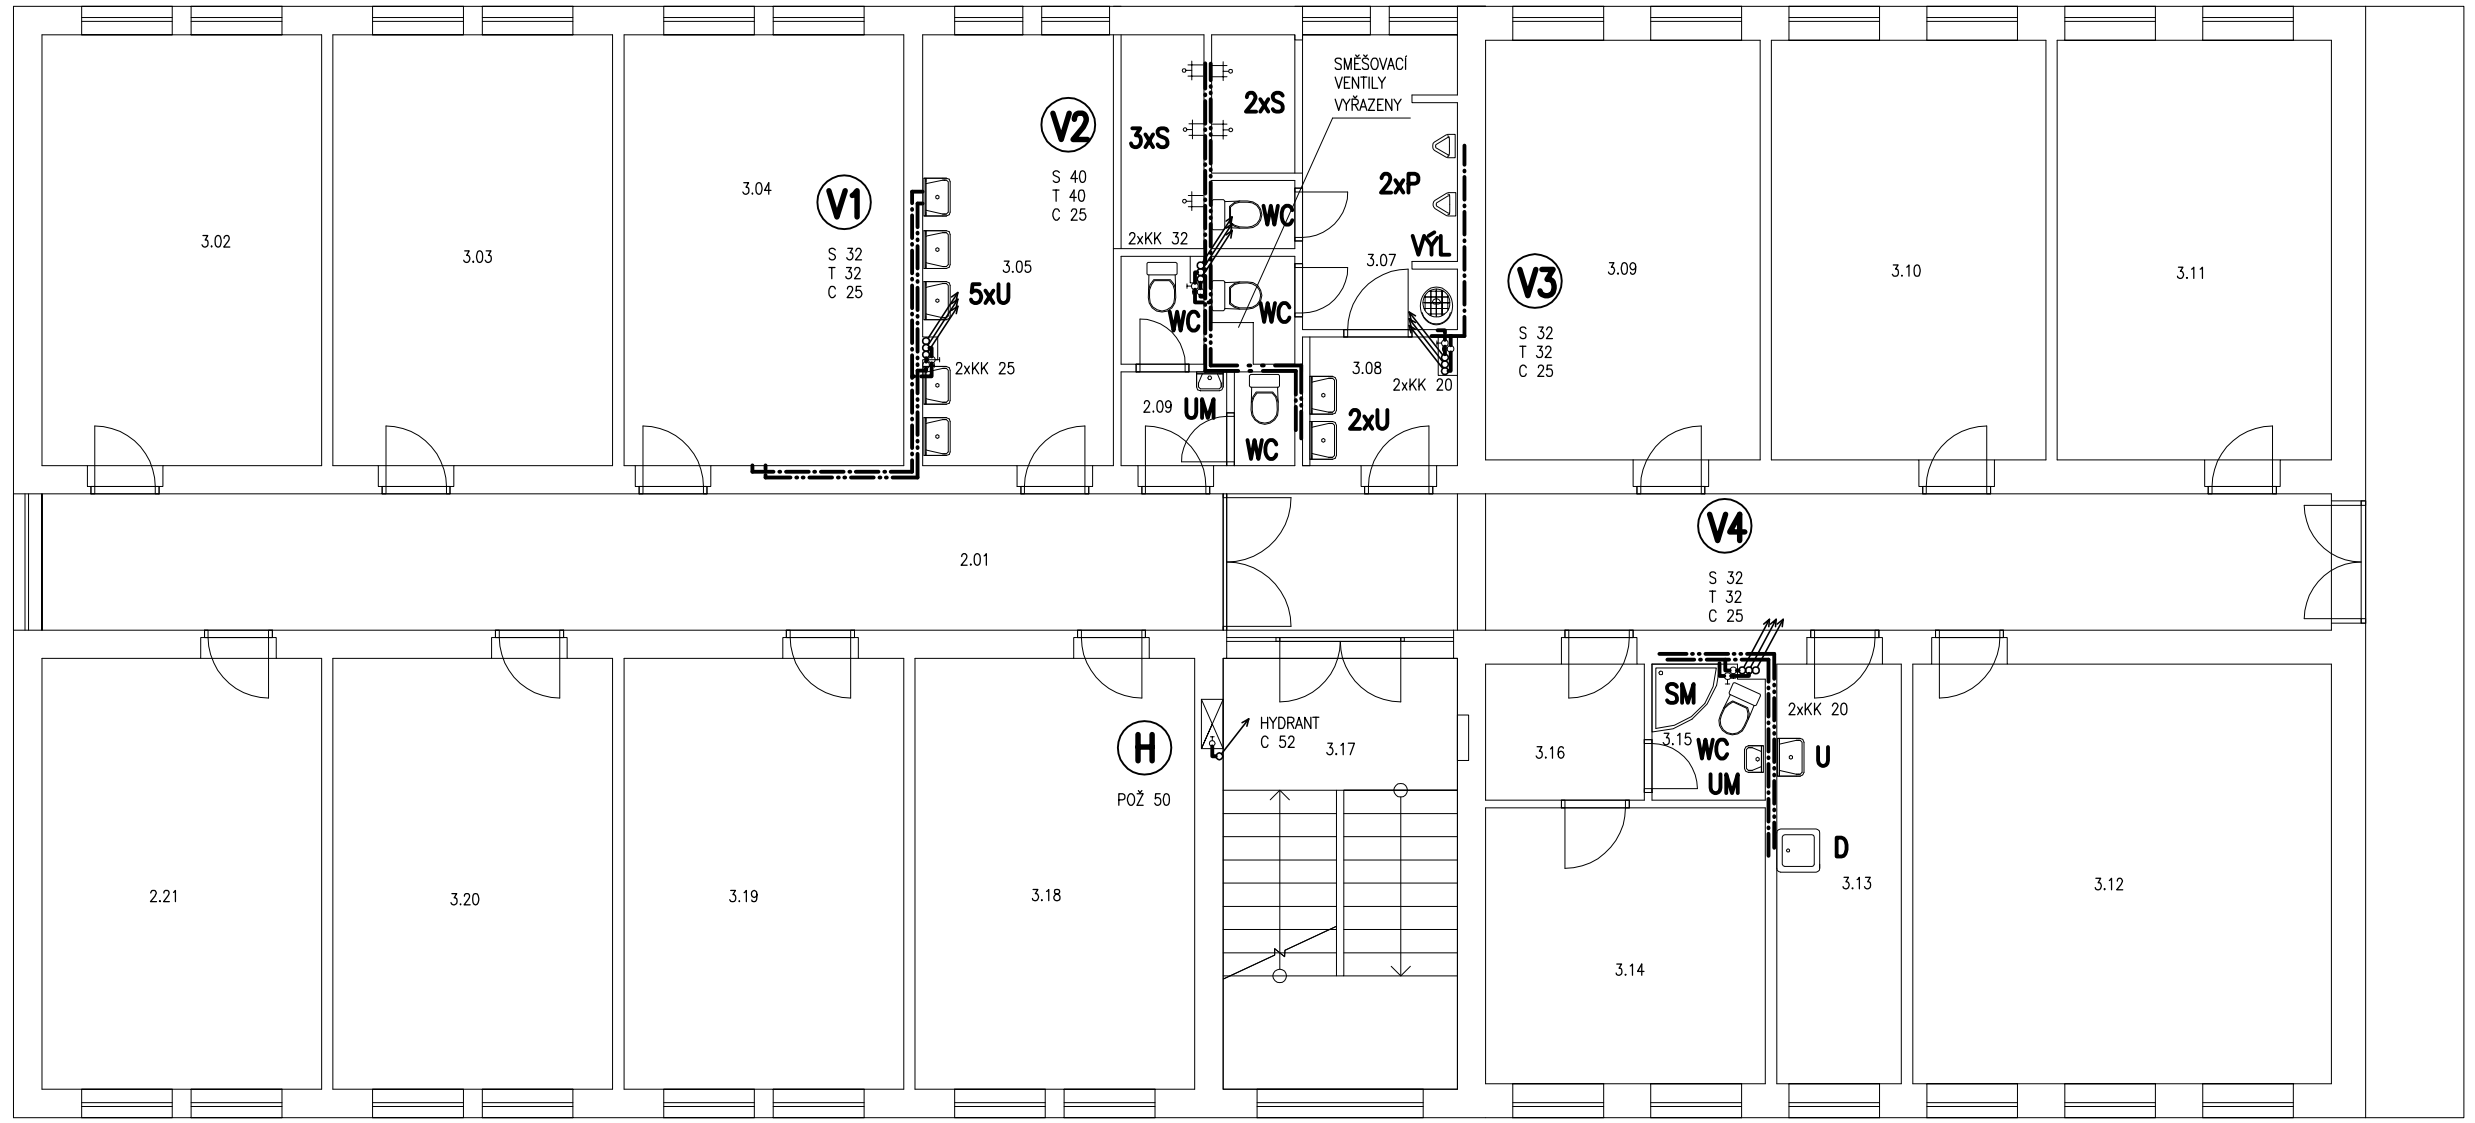

Legenda místností

Označení na výkresu	Účel místnosti
3.01	CHODBA
3.02	POKOJ STUDENTŮ
3.03	POKOJ STUDENTŮ
3.04	POKOJ STUDENTŮ
3.05	UMÝVÁRNA–SPRCHY
3.06	ÚKLID,WC PERSONÁL
3.07	WC
3.08	PŘEDSÍŇ
3.09	POKOJ STUDENTŮ
3.10	POKOJ STUDENTŮ
3.11	POKOJ STUDENTŮ
3.12	STUDOVNA
3.13	ČAJOVÁ KUCHYŇ
3.14	POKOJ VYCHOVATELŮ
3.15	WC
3.16	PŘEDSÍŇ
3.17	SCHODIŠTĚ
3.18	POKOJ STUDENTŮ
3.19	POKOJ STUDENTŮ
3.20	POKOJ STUDENTŮ
3.21	POKOJ STUDENTŮ

LEGENDA

S /SV/	STÁVAJÍCÍ ROZVODY STUDENÉ VODY Z TRUB PPR SDR 6 /PN 20/ + IZOLACE
T /TV/	STÁVAJÍCÍ ROZVODY TEPLÉ VODY Z TRUB PPR SDR 6 /PN 20/ + IZOLACE
C /C–TV/	STÁVAJÍCÍ ROZVODY CIRKULACE TEPLÉ VODY Z TRUB PPR SDR 6 /PN 20/ + IZOLACE
POŽ	STÁVAJÍCÍ ROZVODY POŽÁRNÍ VODY Z TRUB OCELOVÝCH POZINKOVANÝCH + IZOLACE
V	STÁVAJÍCÍ STOUPACÍ POTRUBÍ STUDENÉ VODY,TEPLÉ VODY CIRKULACE
H	STÁVAJÍCÍ STOUPACÍ POTRUBÍ POŽÁRNÍ VODY

NÁZEV STAVBY

OPRAVA HAVARIJNÍHO STAVU A DOKUMENTACE OBJEKTU

MÍSTO STAVBY

DOMOV MLÁDEŽE, ŠKOLNÍ 280, 331 01 PLASY

GENERÁLNÍ PROJEKTANT

AMMBRA PROJEKT s.r.o.
Ravenská 320
Praha 10 109 00
IČ: 289 80 131
Tel: +420 295 560 549

ČÍSLO ZAKÁZKY: 03/2016

ZADAVATEL

GYMNÁZIUM A STŘEDNÍ ODBORNÁ ŠKOLA PLASY, ŠKOLNÍ 280, 331 01 PLASY

ODPOVĚDNÝ PROJEKTANT

Projekty vody•kanalizace•plynu
Dušan SCHAFFER
Nad Přehradou 5, 321 00 Plzeň
tel,fax 371121412, IČO 64375552

AUTORIZACE

HLAVNÍ INŽENÝR PROJEKTU: ING. JANA HEŘMANOVÁ — PODPIS

KRESLIL: DUŠAN SCHAFFER — PODPIS

ČÁST: DOKUMENTACE SKUTEČNÉHO STAVU OBJEKTU

NÁZEV VÝKRESU/PŘÍLOHY/DÍLČÍ ČLENĚNÍ

PŮDORYS VODY 3.NP

DATUM 20.6.2016	ČÍSLO VÝKRESU DÍLČÍHO ČLENĚNÍ 10	PARÉ
MĚŘÍTKO 1:100	STUPEŇ DOKUMENTACE PASPORT OBJEKTU	