



PRAVÝ OBRUBNÍK M 1:500/50
km 0,00000 – km 0.106

Sklonové poměry

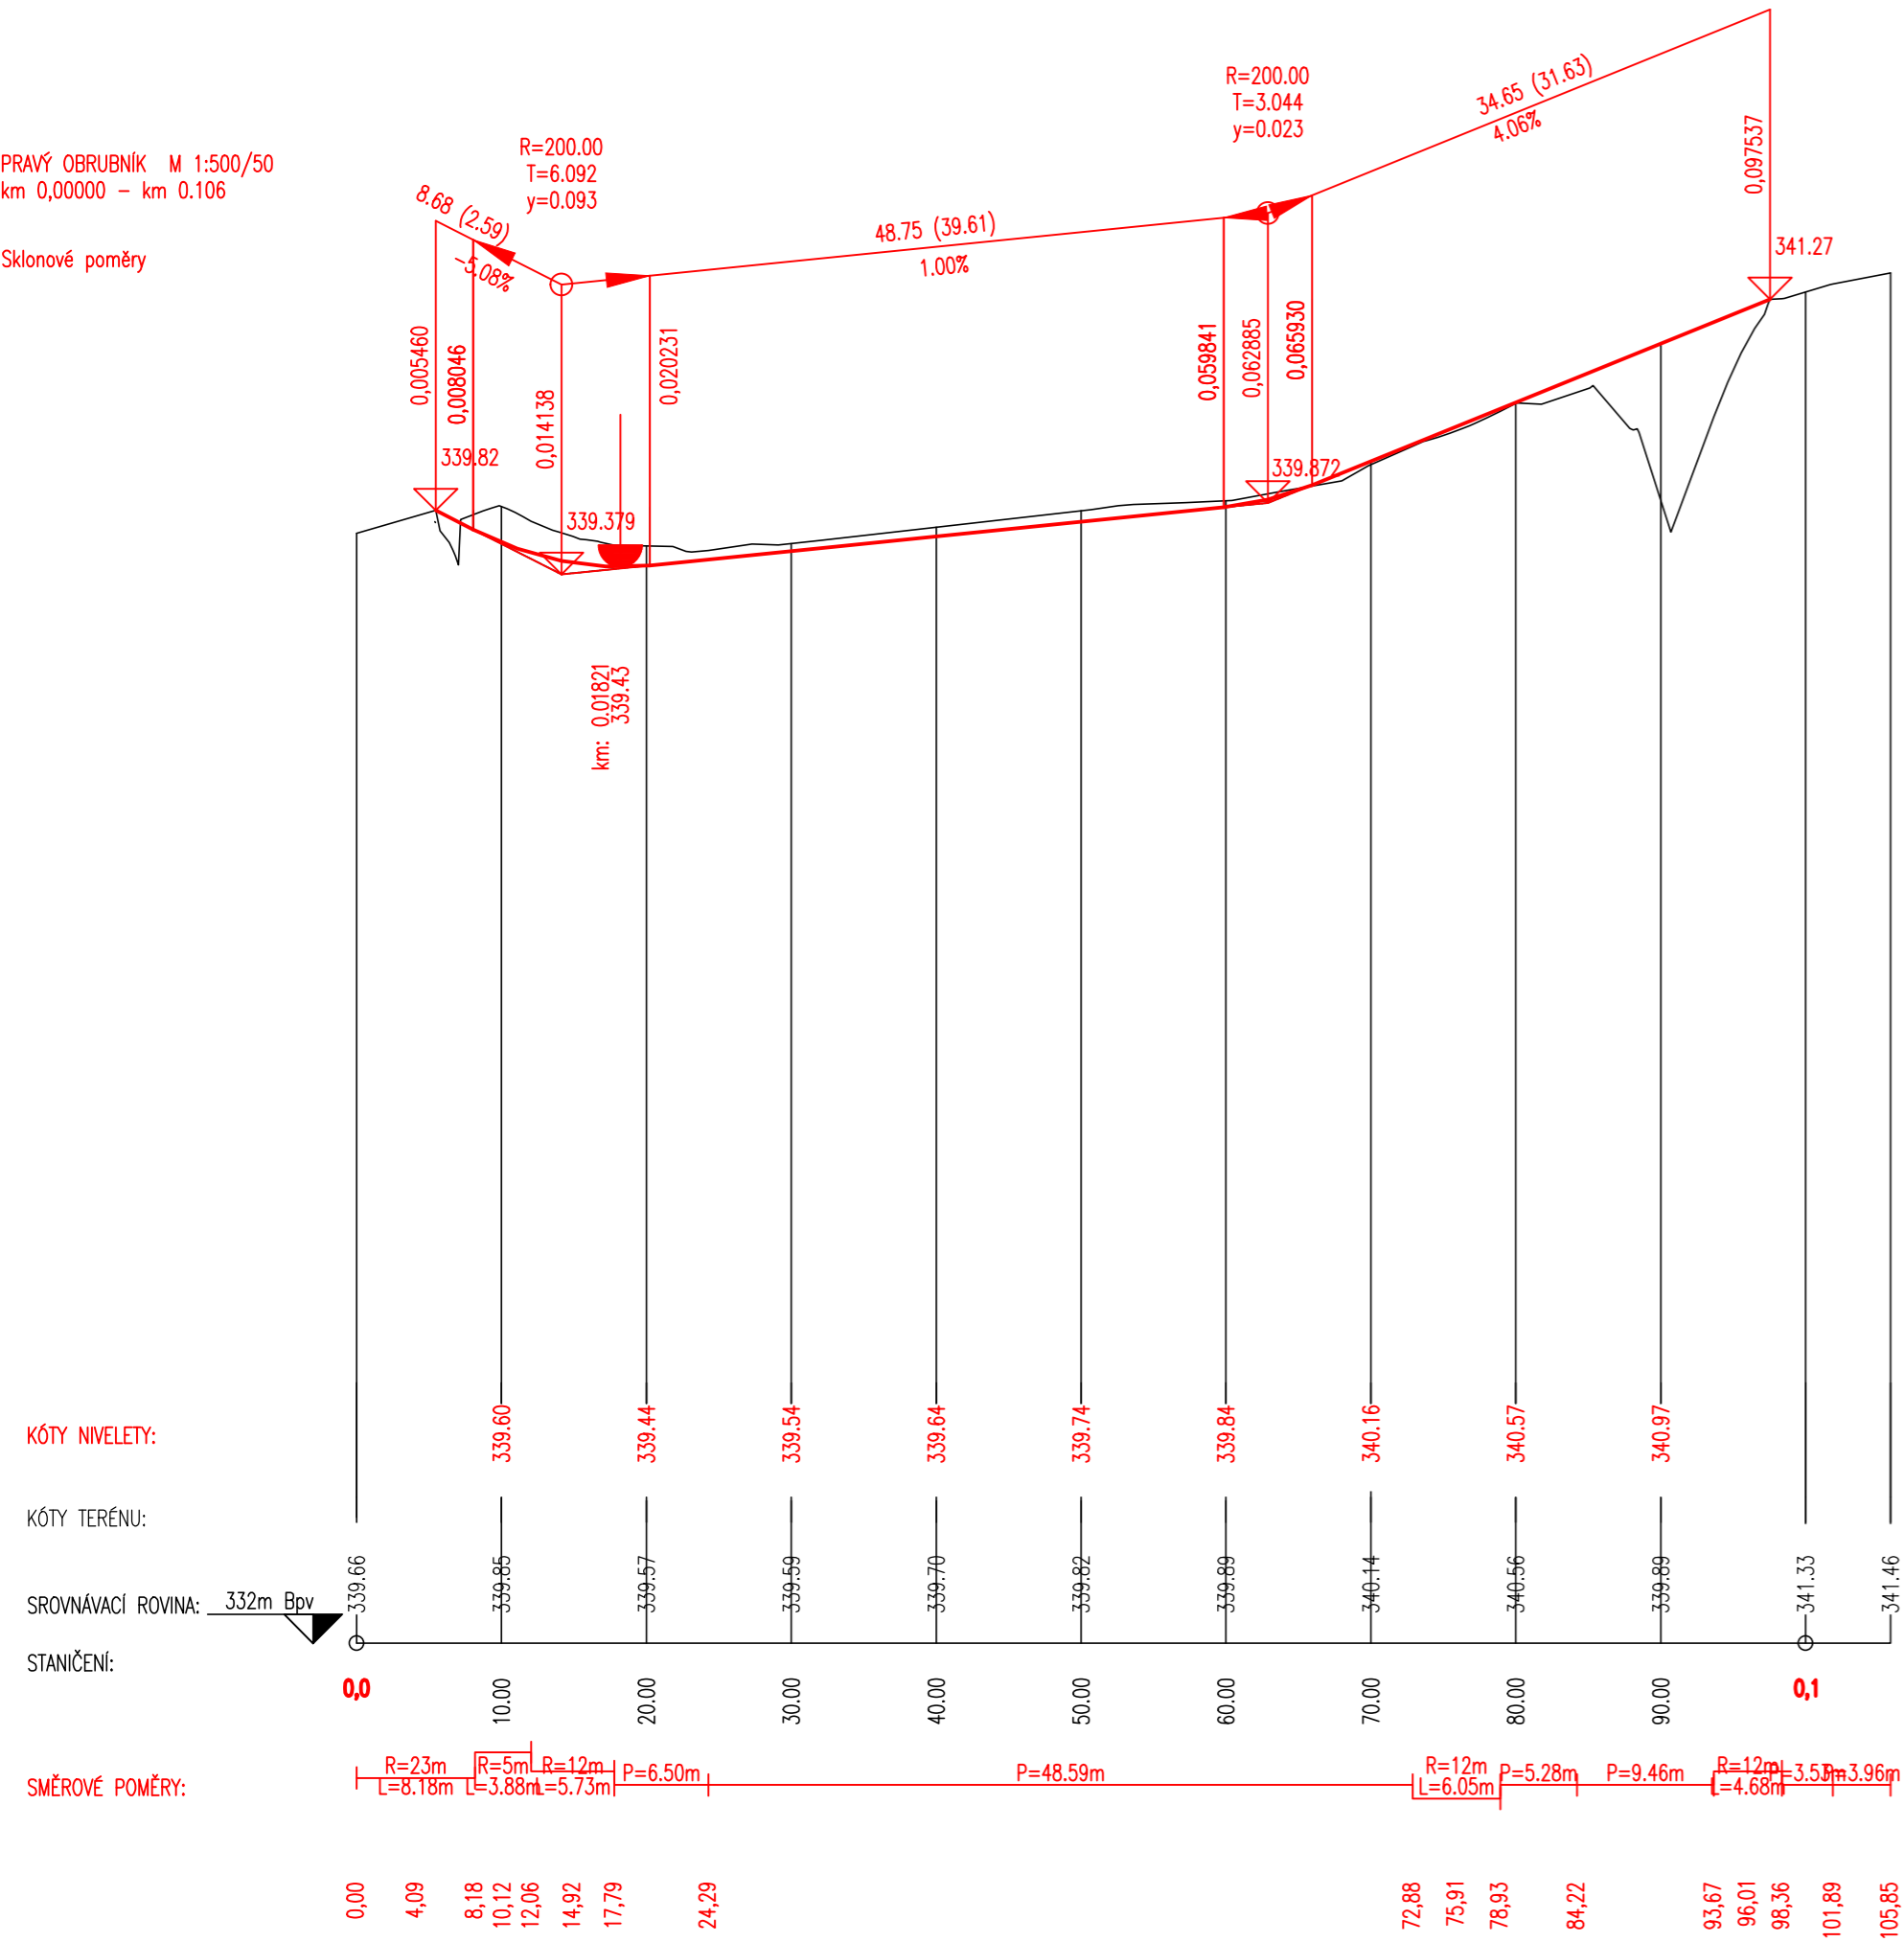

LEVÝ OBRUBNÍK M 1:500/50
km 0,00000 – km 0.050

Sklonové poměry

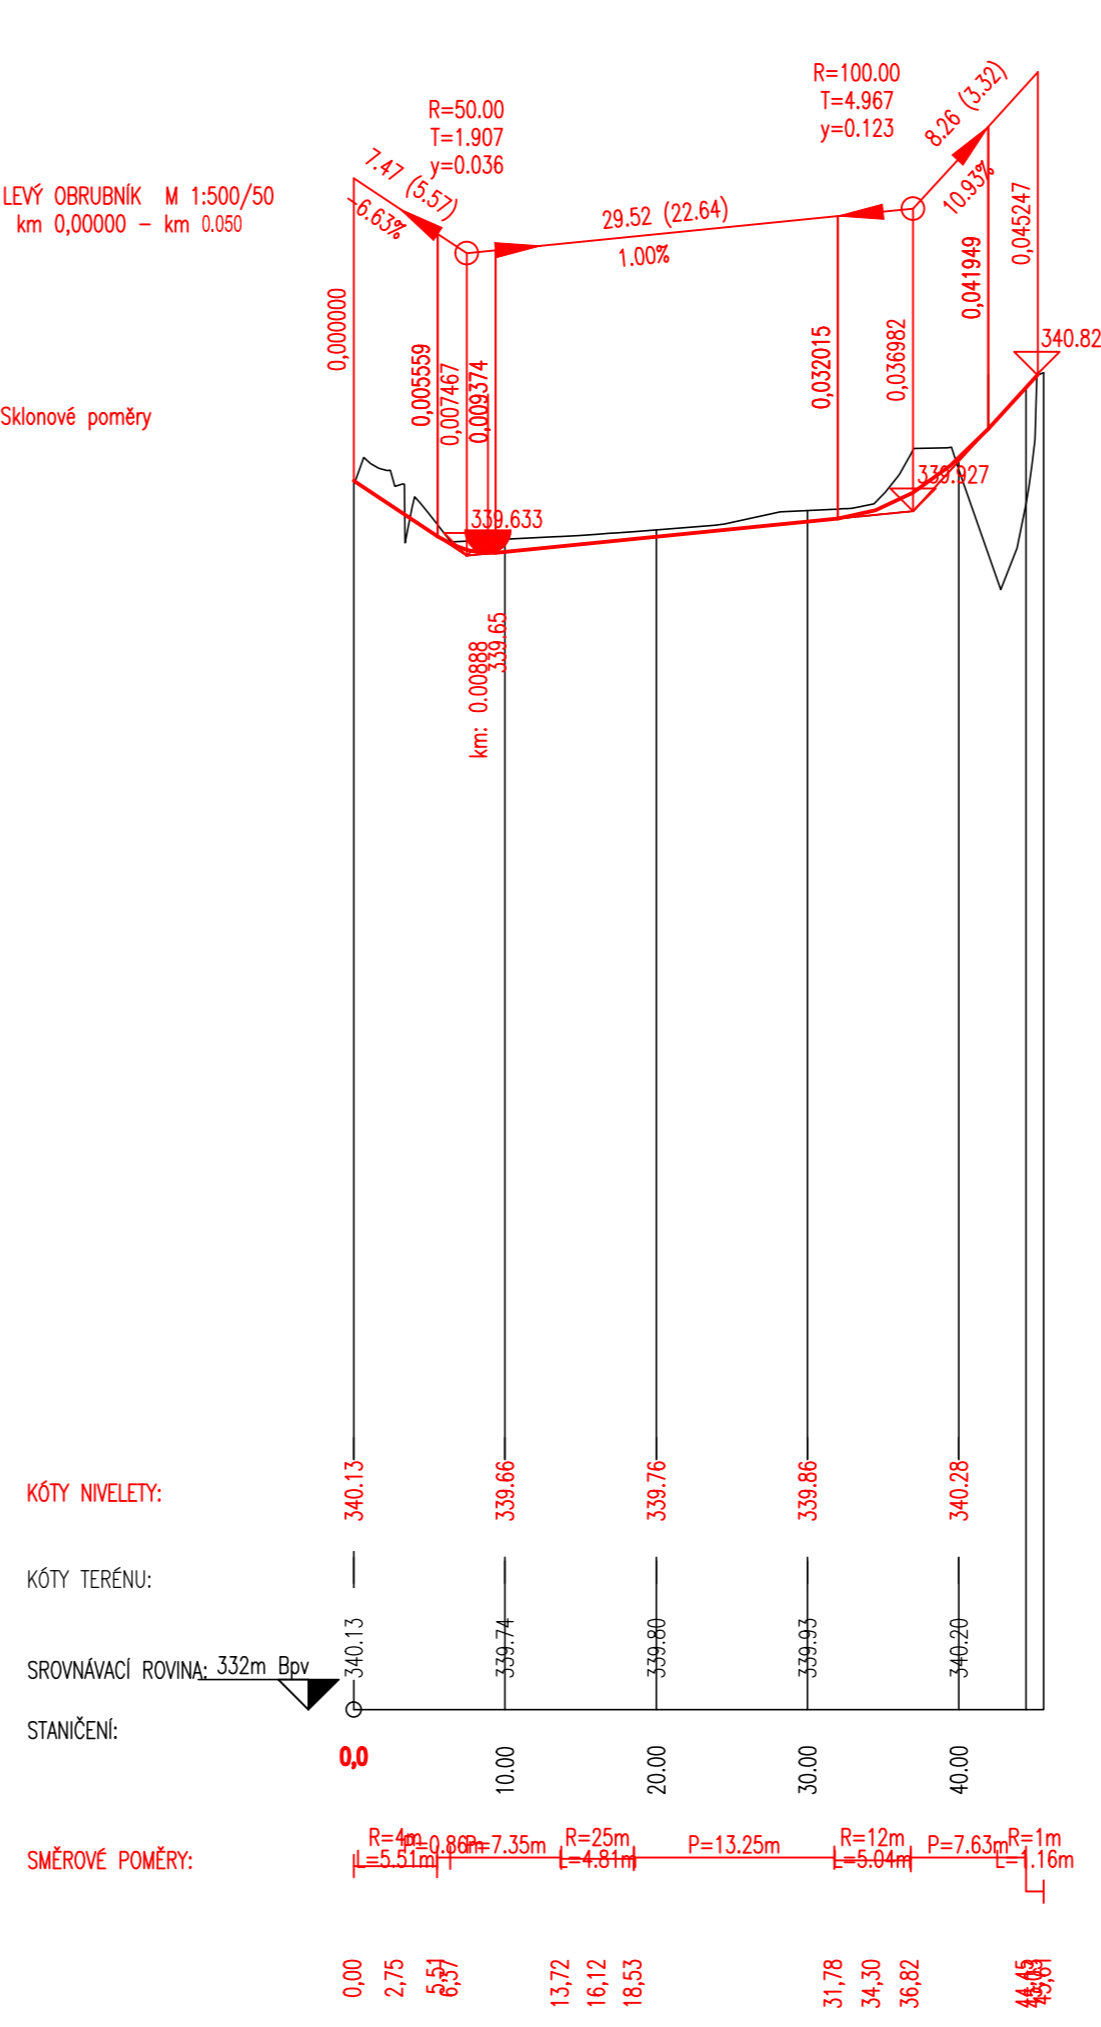

POZN.: před zahájením výkopových prací je nutné vytýčit pozemní inž. síť

ing. Viktor Vaidiš, Nová Huť 51, 330 02 Dýšina
775 200 158, viktorvaidis@seznam.cz

Vypracoval: Ing. Viktor Vaidiš		Vedoucí projektu: Ing. Viktor Vaidiš		HIP:	
MÚ (OÚ) : Chrást u Plzně		Kraj: Plzeňský		Datum:	08/2015
Zadavatel: Obec Chrást				Měřítko:	500/50
Název akce: CHRÁST - DOLANSKÁ ULICE (SILNICE II/180) VÁŽNÉ MÍSTO NÁKLADNÍCH VOZIDEL		Číslo zakázky:		18-15	
		Stupeň:		DSP	Paré:
Obsah: KOMUNIKACE PODÉLNÉ PROFILY - OBRUBY		Číslo přílohy:		Formát:	
		12		3A4	