| číslo | místnost |
|---|---|
| 2.01 | Hala |
| 2.02 | Komora |
| 2.03 | Předsíňka |
| 2.04 | WC ženy |
| 2.05 | WC |
| 2.06 | WC |
| 2.07 | Předsíňka |
| 2.08 | WC muži |
| 2.09 | WC |
| 2.10 | Úklid |
| 2.11 | Sklad |
| 2.12 | Sklad |
| 2.13 | Cvičná kuchyně |
| 2.14 | Jídelna |
| 2.15 | Učebna |
| 2.16 | Bar |
| 2.17 | Sklad |
| 2.18 | Kuchyně |
| 2.19 | Sklad potravin |
| 2.20 | Chodba |
| 2.21 | Sprcha |
| 2.22 | ~~Předsíňka~~ Sklad |
| 2.23 | WC |
| 2.24 | Kancelář |
| 2.25 | Šatna chlapci |
| 2.26 | Chladicí box |
| 2.27 | Kuchyně cukrárna |
| 2.28 | Šatna dívky |
| 2.29 | Předsíňka |
| 2.30 | WC |
| 2.31 | Předsíňka |
| 2.32 | WC |

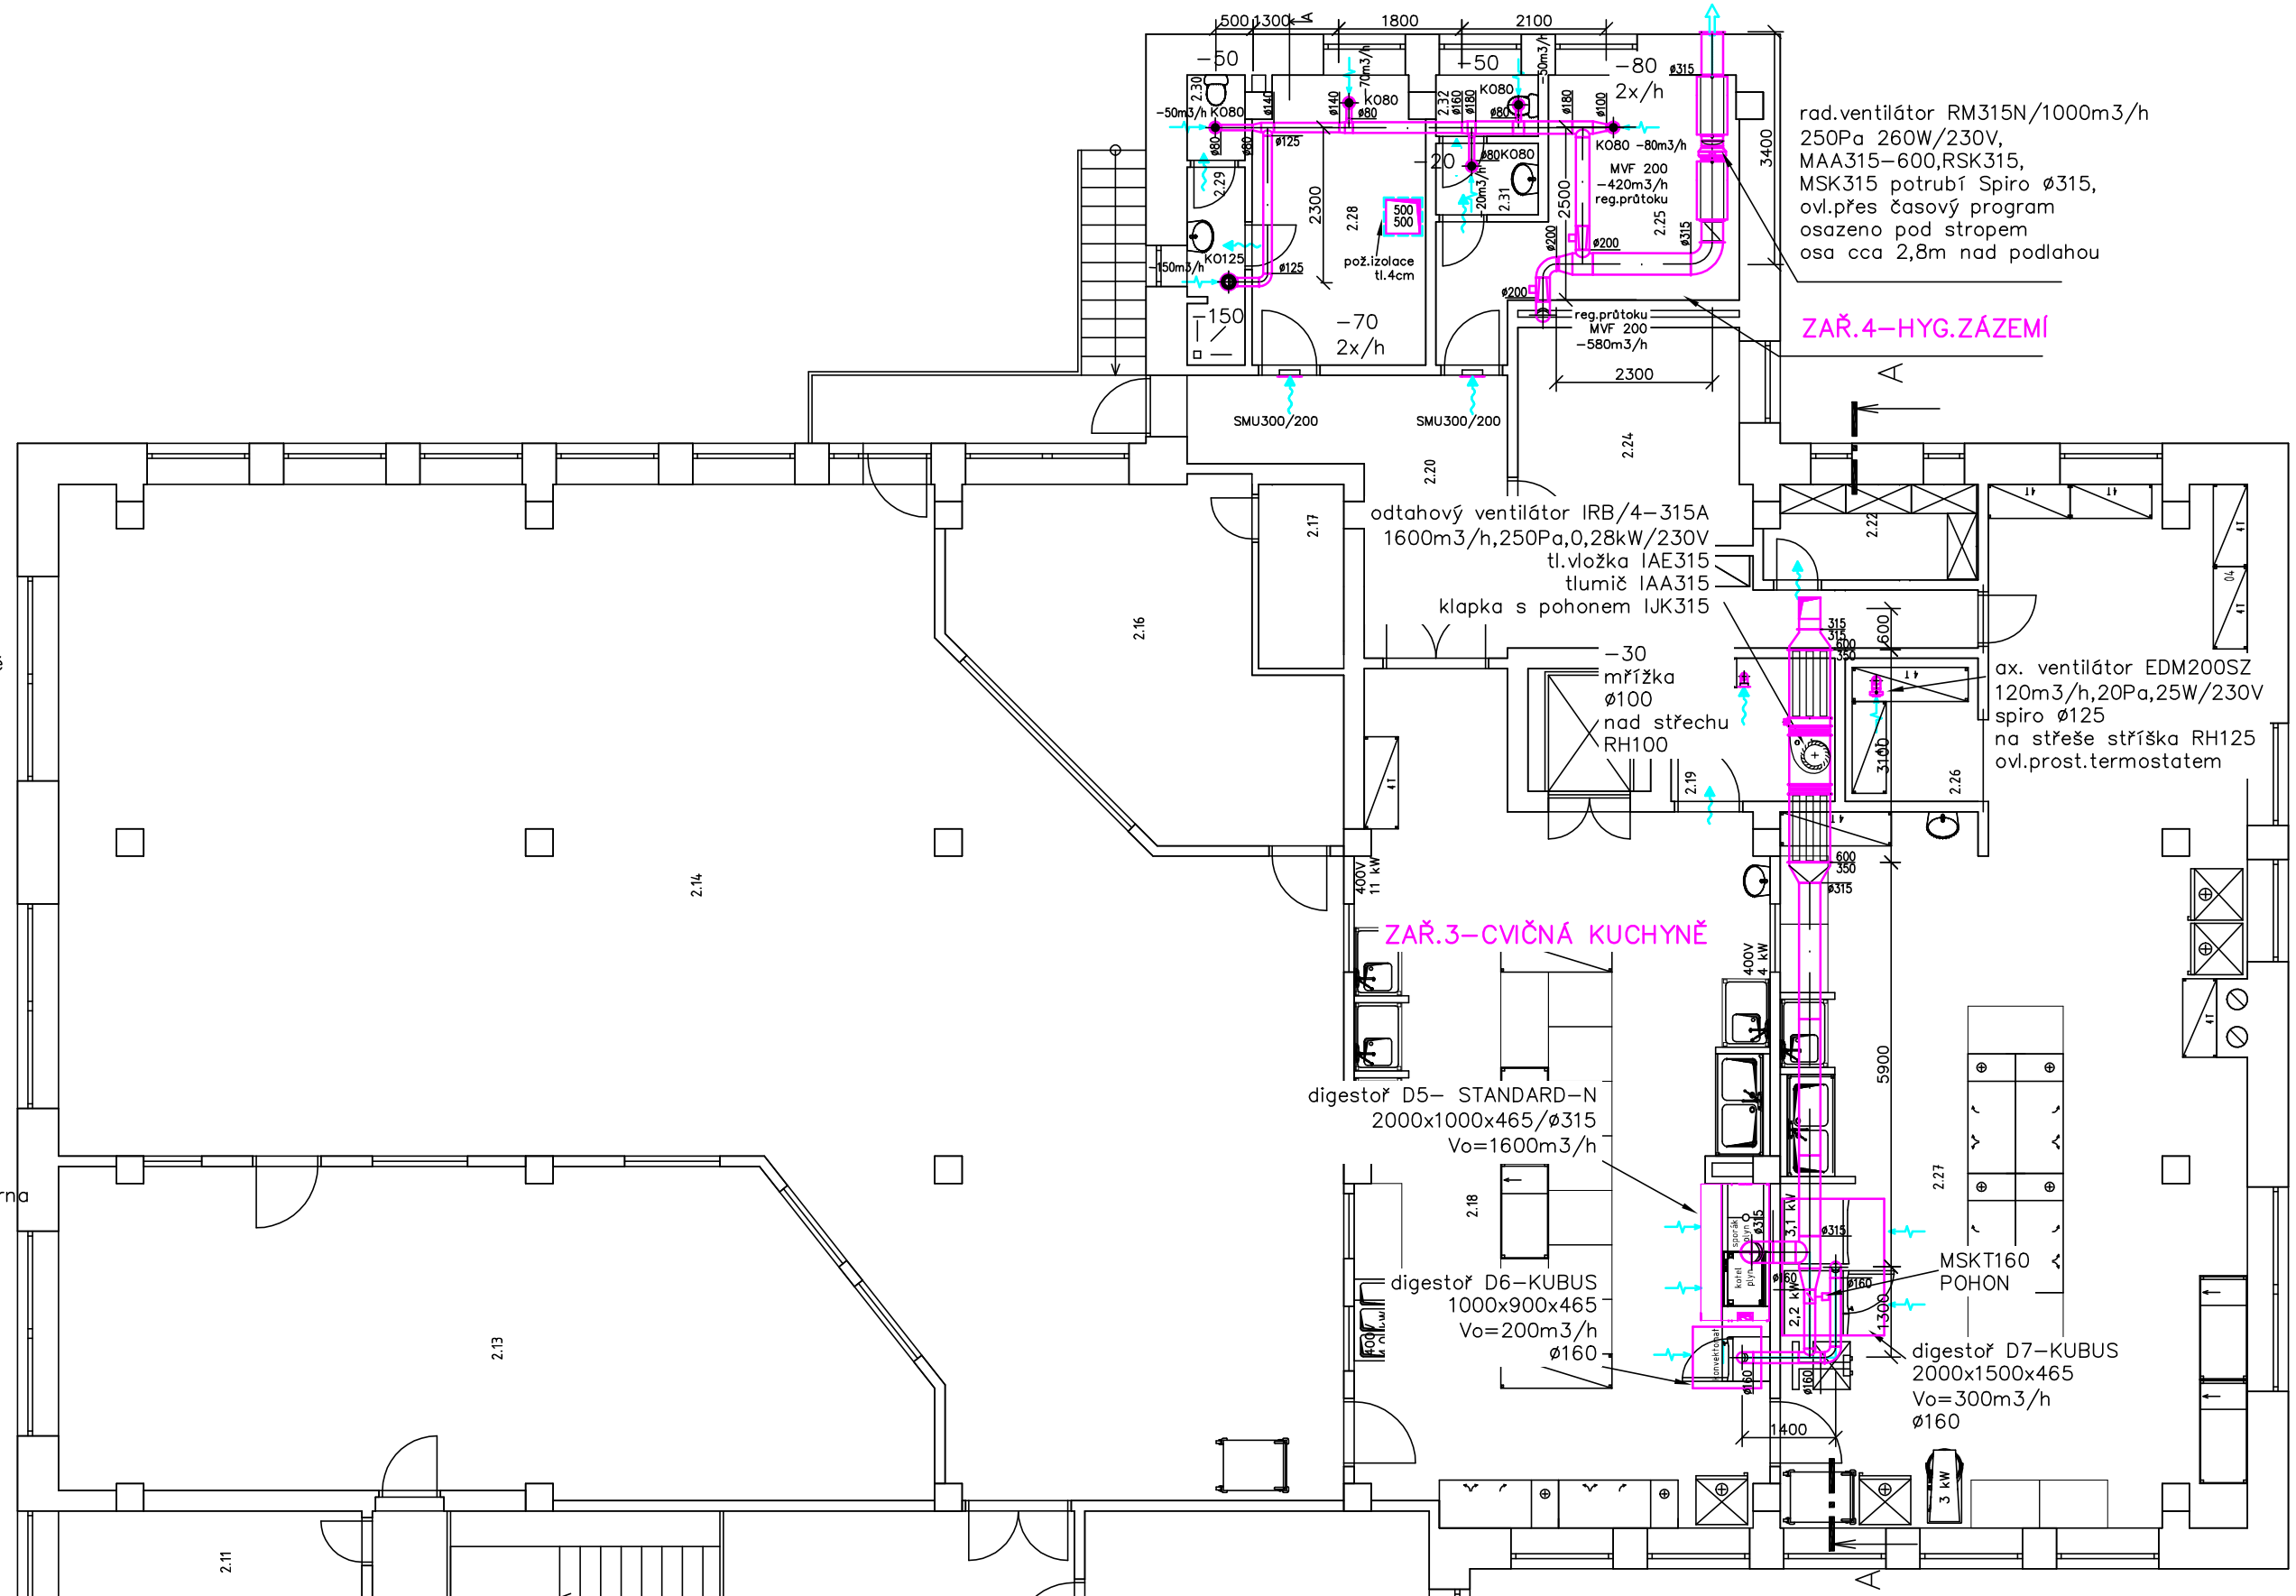


| | | |
|---|---|---|
| Vypracoval<br>Ing. Petr Bůžek | Zodp. projektant | Tech. kontrola |
| Kreslil | | |
| Investor<br>SSŽ a ZŠ Planá | | |
| Akce<br>VÝSTAVBA CVIČNÉ KUCHYNĚ<br>Kostelní 129 Planá<br>VZDUCHOTECHNIKA | | |
| Obsah výkresu<br>PŮDORYS 2.NP | | |


Ing. Petr Bůžek
KLIMATECHNIK
353 01 Mariánské Lázně
e-mail: klimatechnikpb@seznam.cz


| | |
|---|---|
| formát | A3 |
| datum | 3/2017 |
| účel | RP |
| č. zakázky | |
| č. kopie | |
| archivní č. | |
| Měřítko | 1:100 |
| Č. výkresu | 2 |