

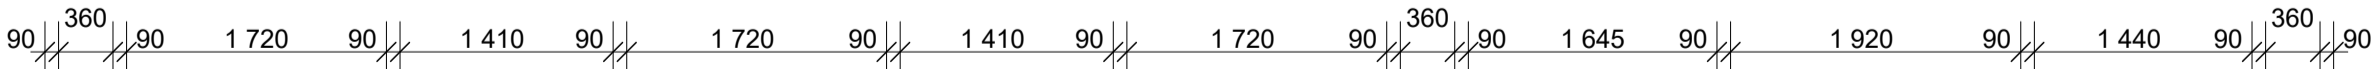
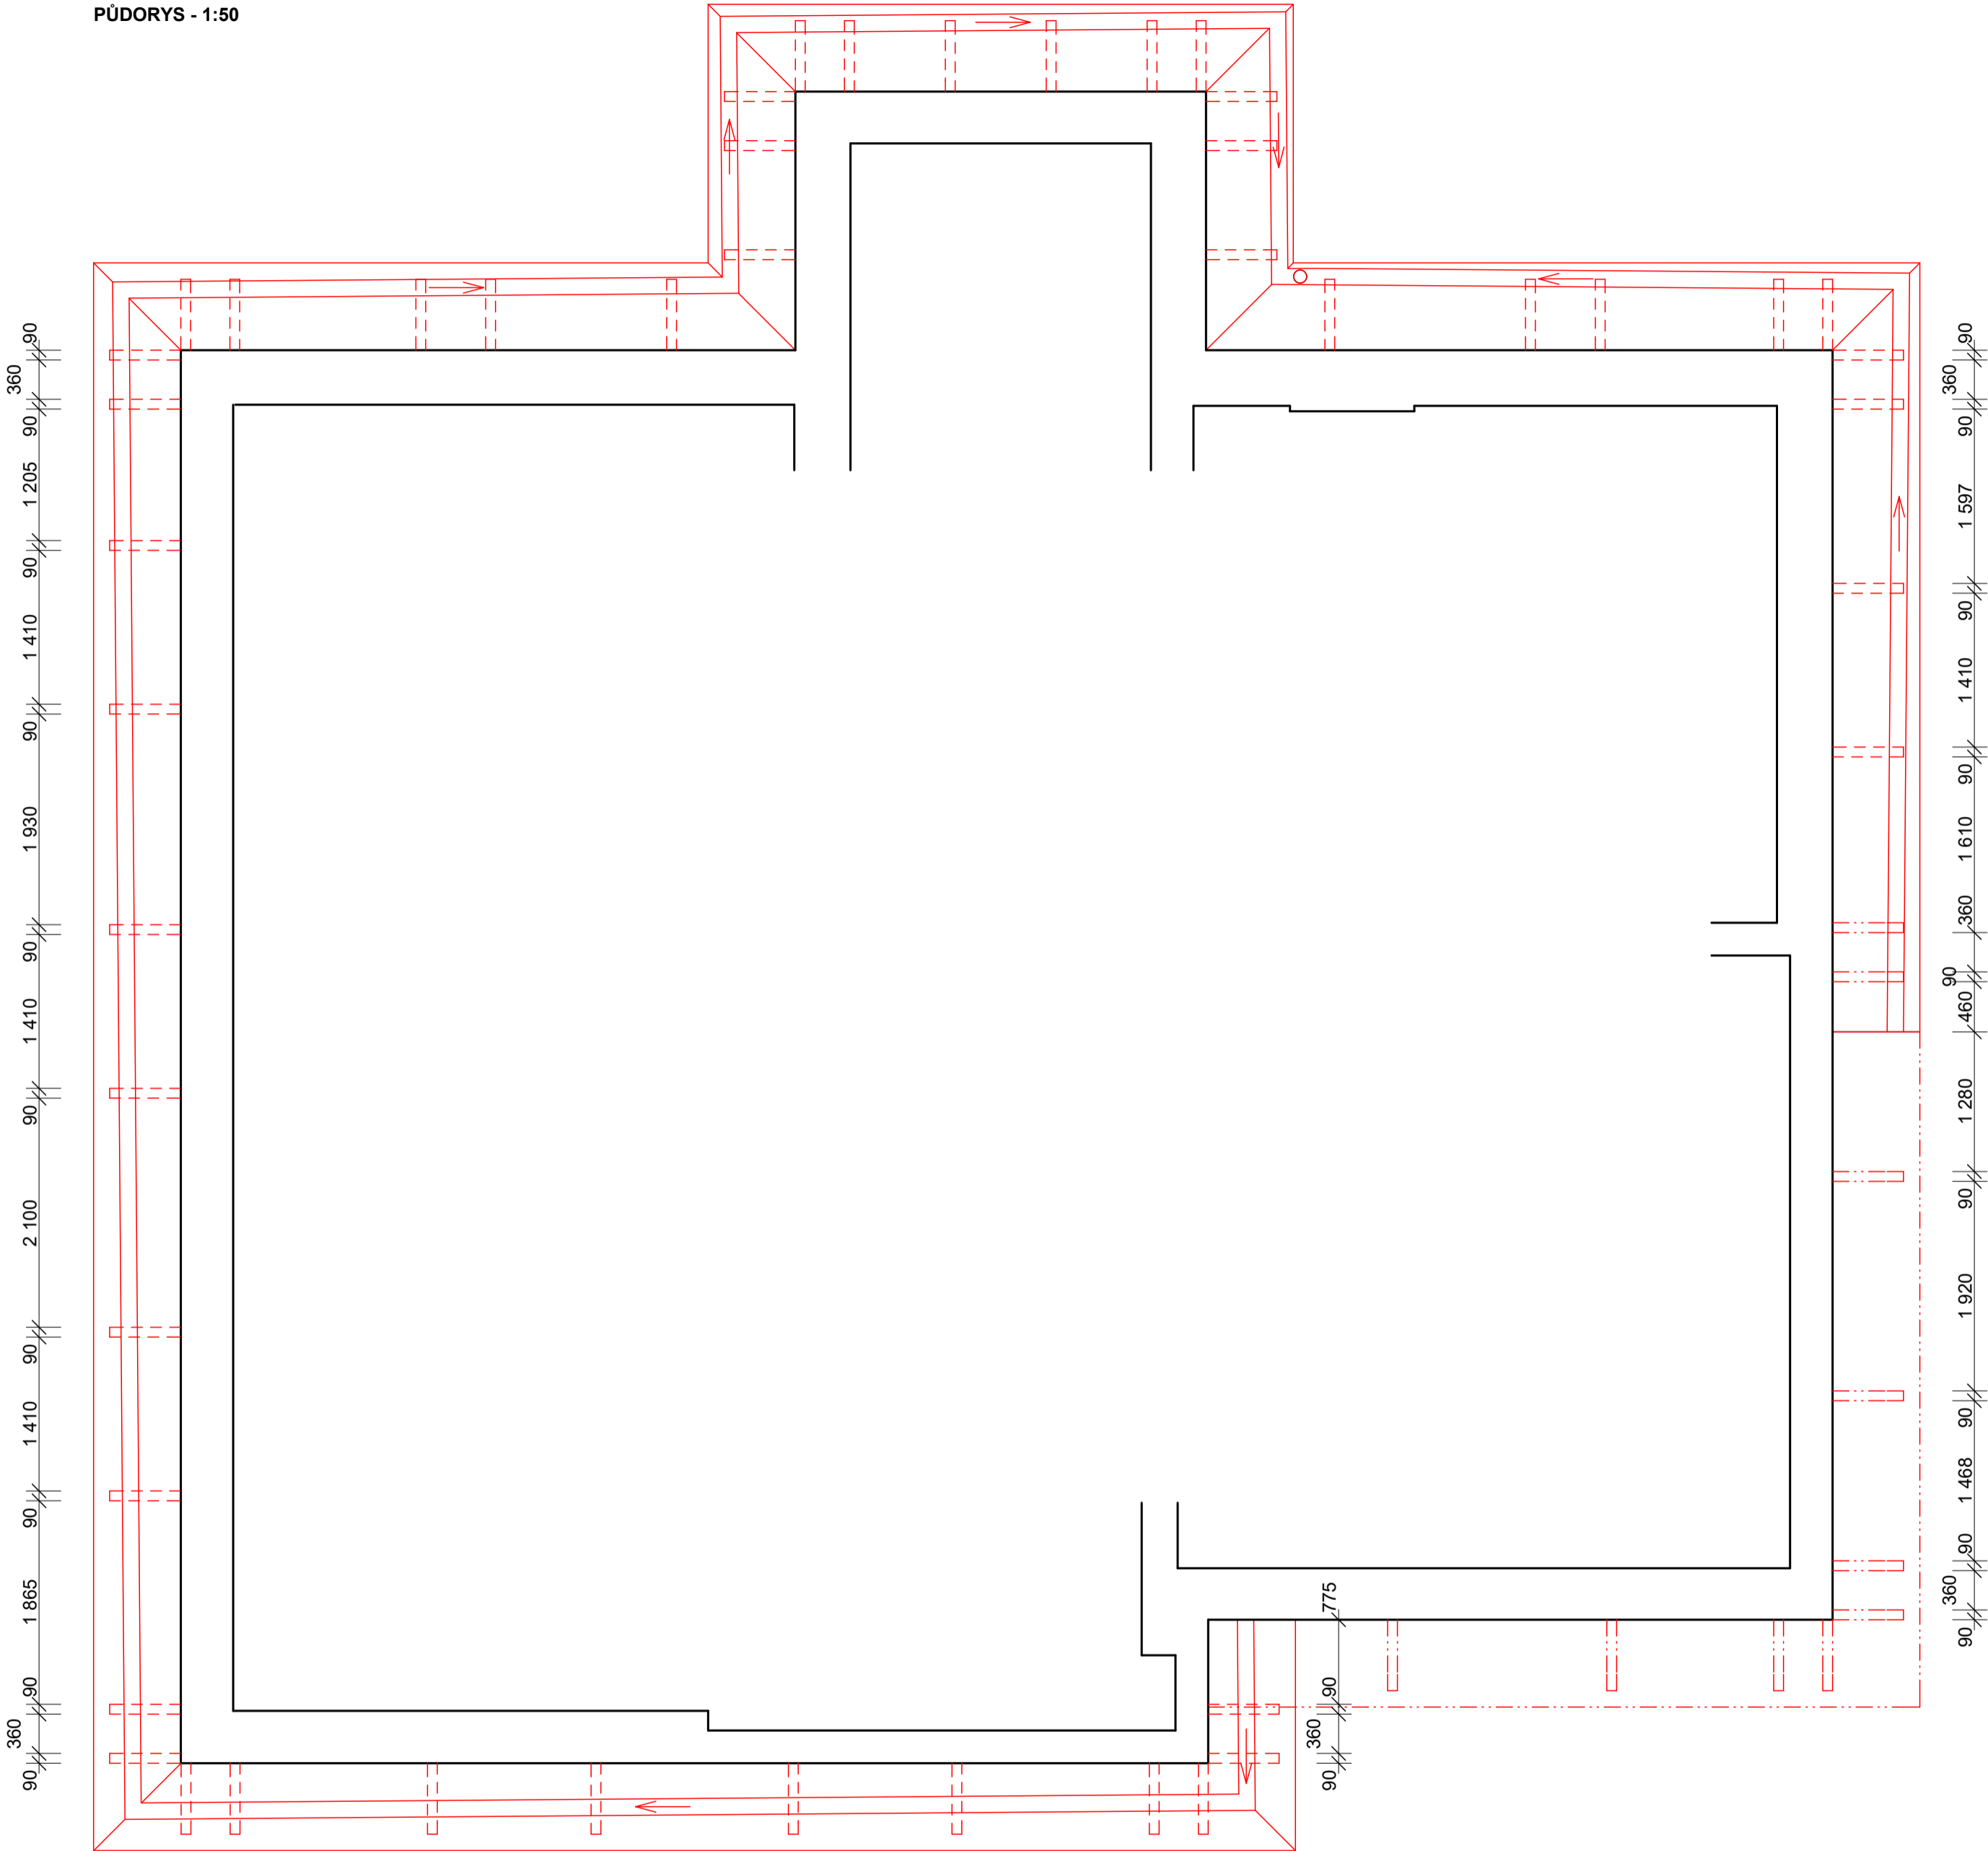
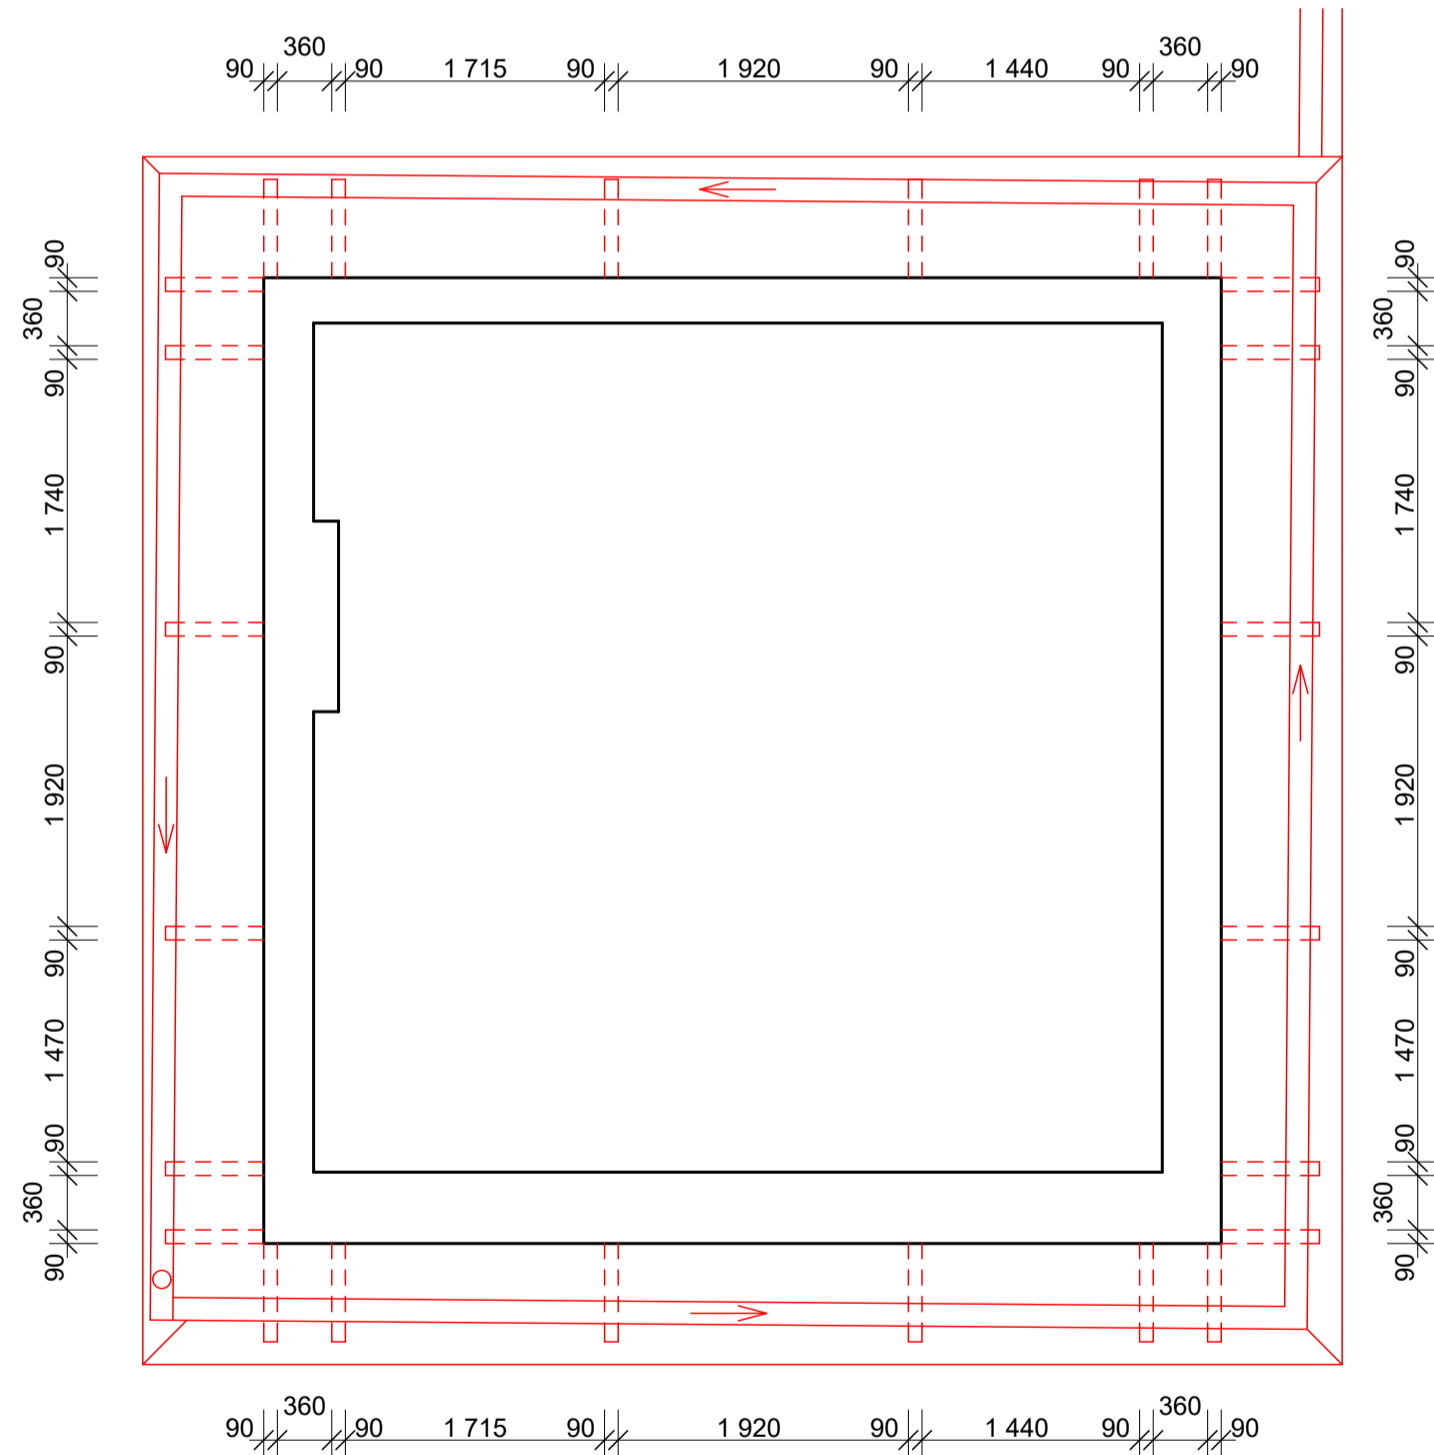



PŮDORYS - 1:50

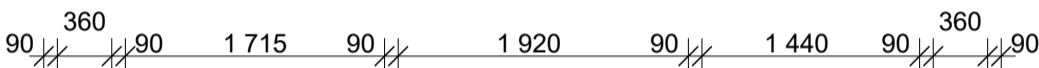

DETAIL - 1:10

- DŘEVĚNÉ KRAKORCE ŘÍMSY - 77 ks
- MATERIÁL - BOROVICE
- POVRCHOVÁ ÚPRAVA - KRYCÍ LAZURA, ODSTÍN ANGLICKÁ ČERVENÁ
- KOTVENÍ KRAKORCŮ DLE STÁVAJÍCÍCH, DO PRVKŮ KROVU A DO ZDIVA

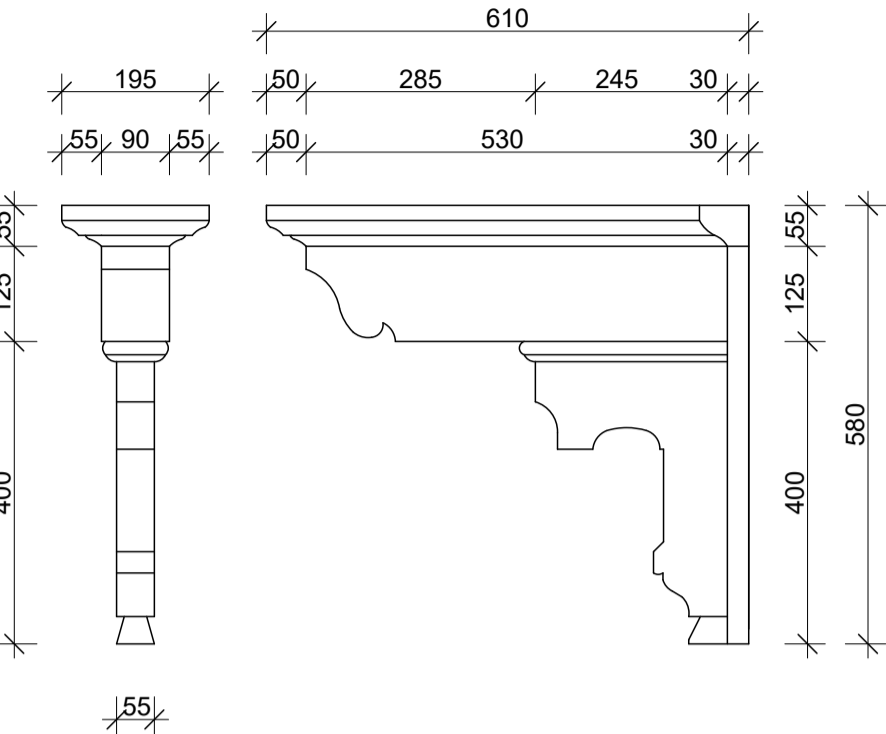




nám. M. Horákové 2, 326 00 Plzeň, tel.: 377 244 451, e-mail: mvachuda@centrum.cz

VYPRACOVAL

ING. ARCH. M. VACHUDA

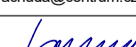

HIP - KONTROLOVAL

ING. ARCH. M. VACHUDA



ZODP. PROJEKTANT

ING. ARCH. M. VACHUDA



ZAKÁZKA

DOKUMENTACE

DPS

DATUM

12/2014

POZNÁMKY

FORMÁT

4 A4

MÉRITKO

1:50, 1:10

OBJEDNATEL

ZŠ a OŠ Horšovský Týn,  
Nádražní 89, 346 01 Horšovský Týn

MÍSTO

K Terénu 64, 346 01, Horšovský Týn

NÁZEV

Rekonstrukce krovu a střešního pláště  
- budova školy čp. 64

VÝKRES

Dřevěné krakorce římsy

DIL

D

ČÁST

D.1.1

ČÍSLO VÝKRESU

10

KOPIE