



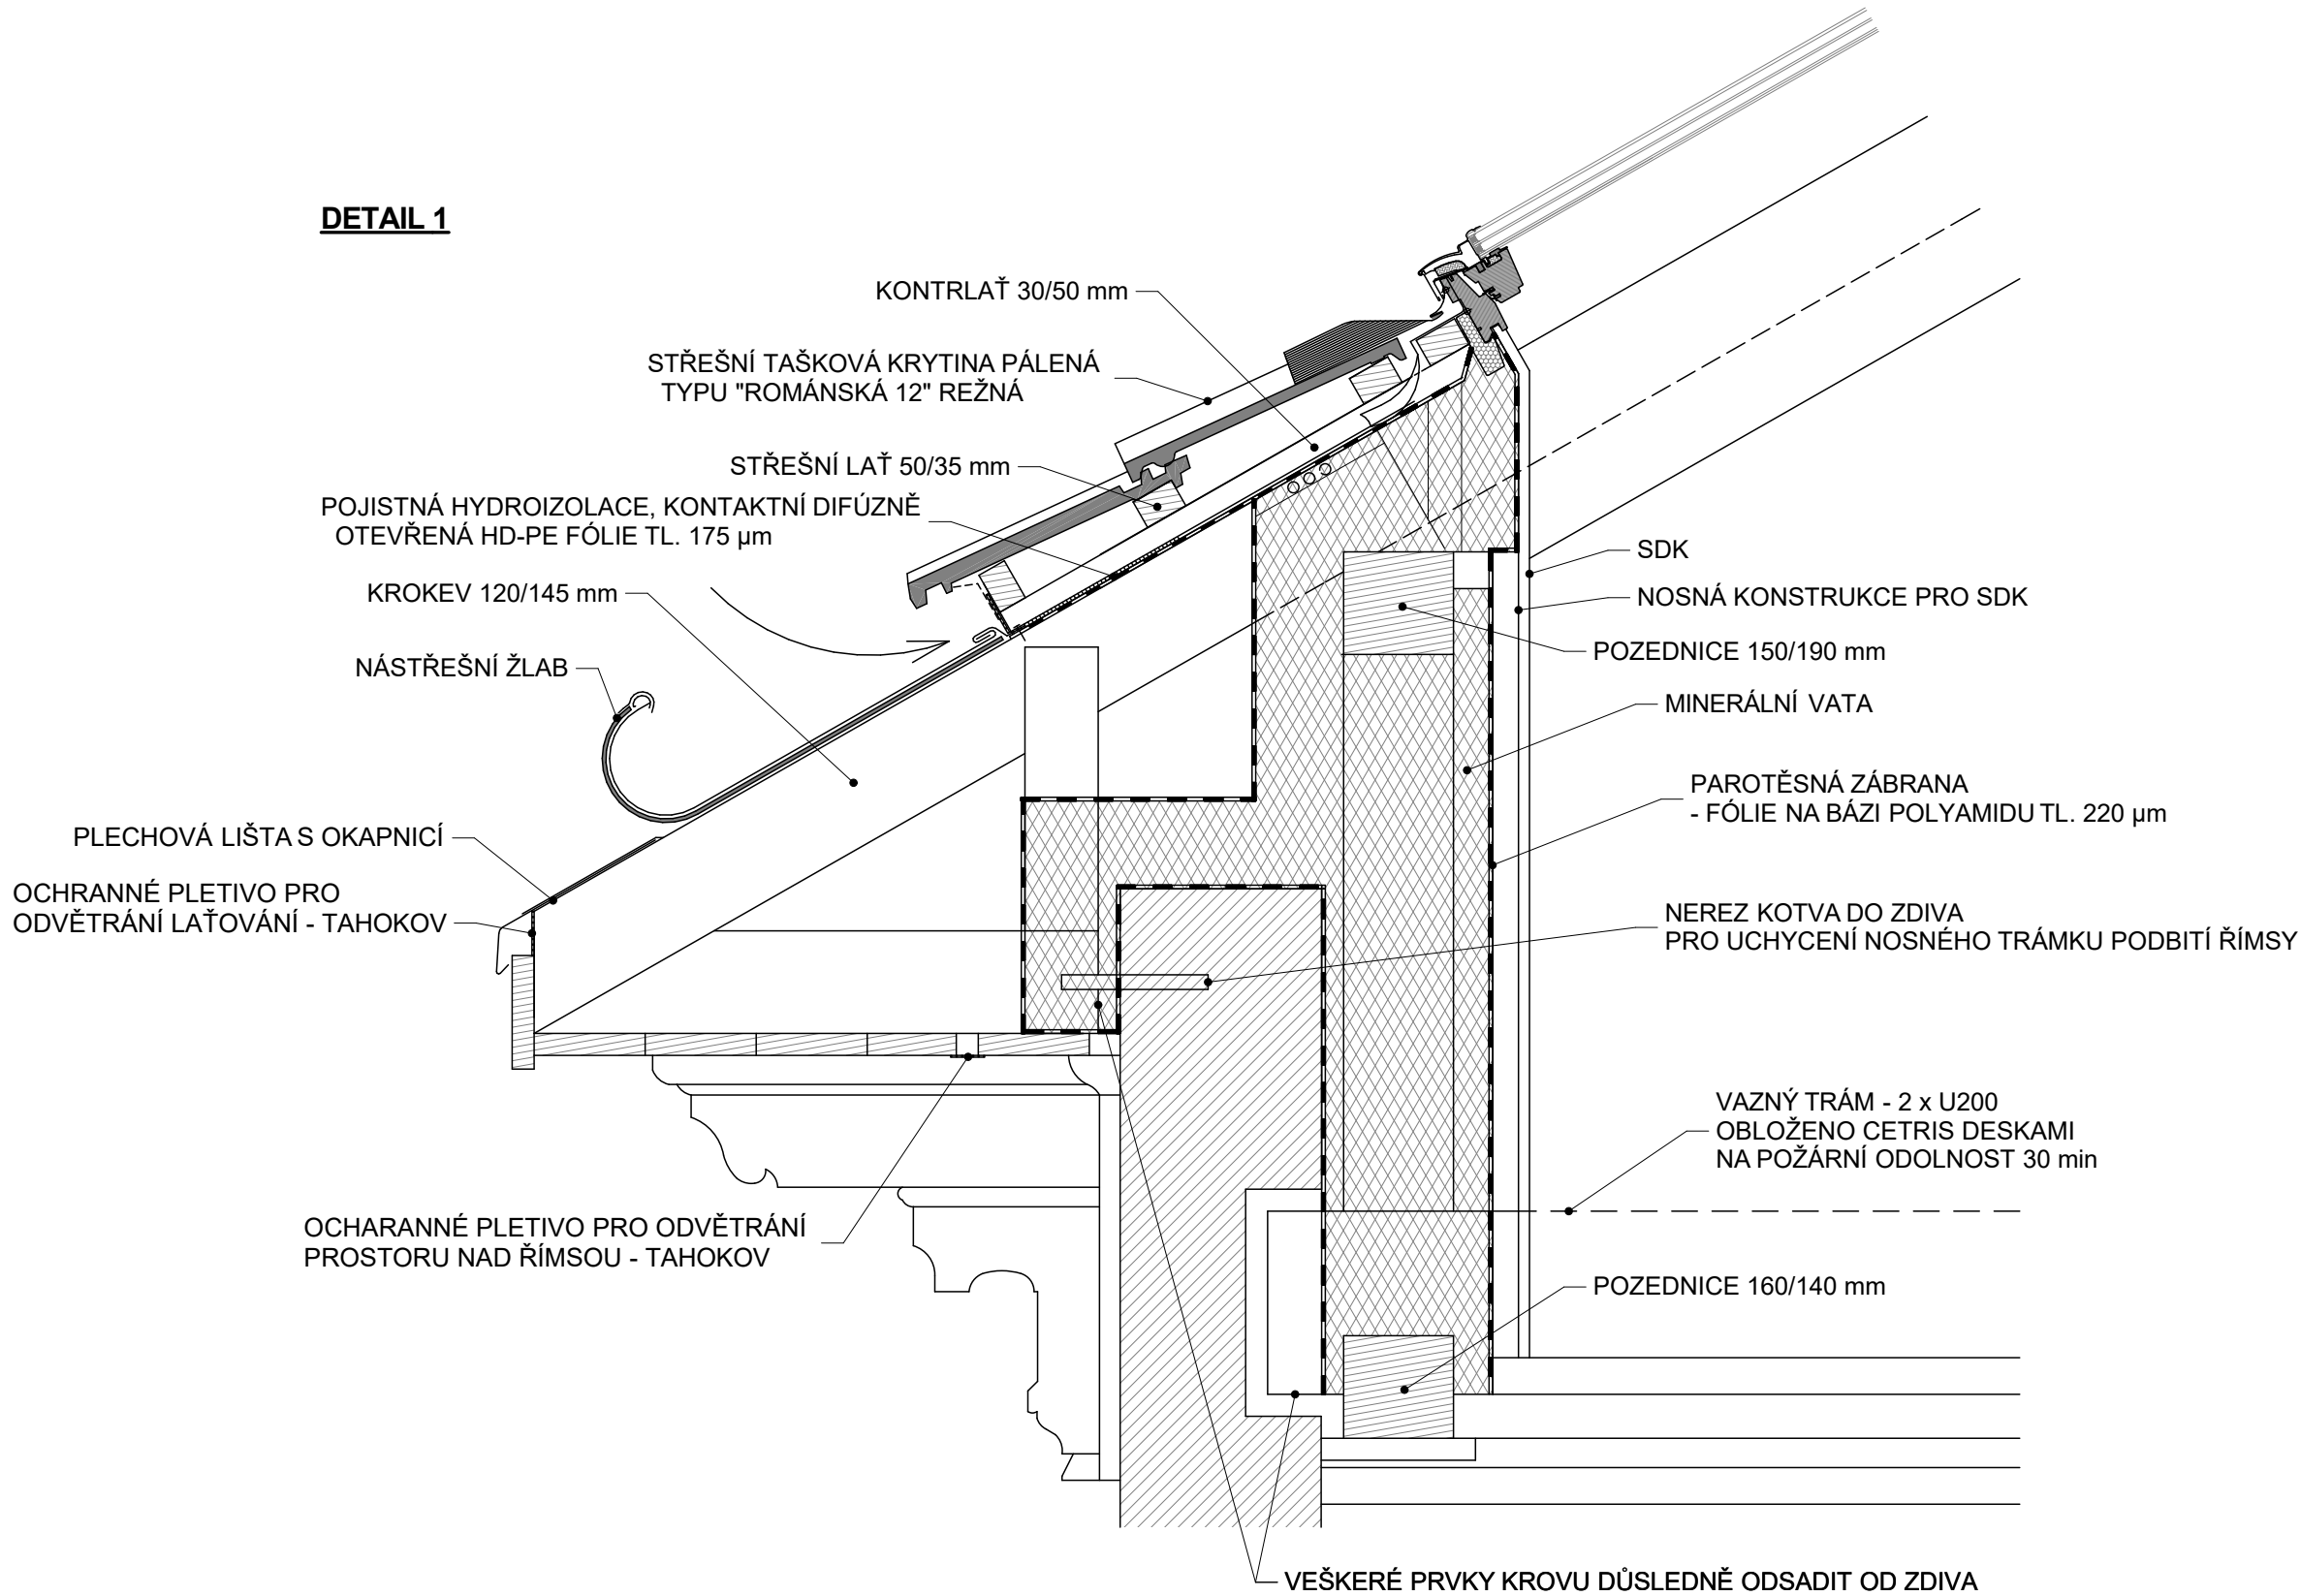


DETAIL 1

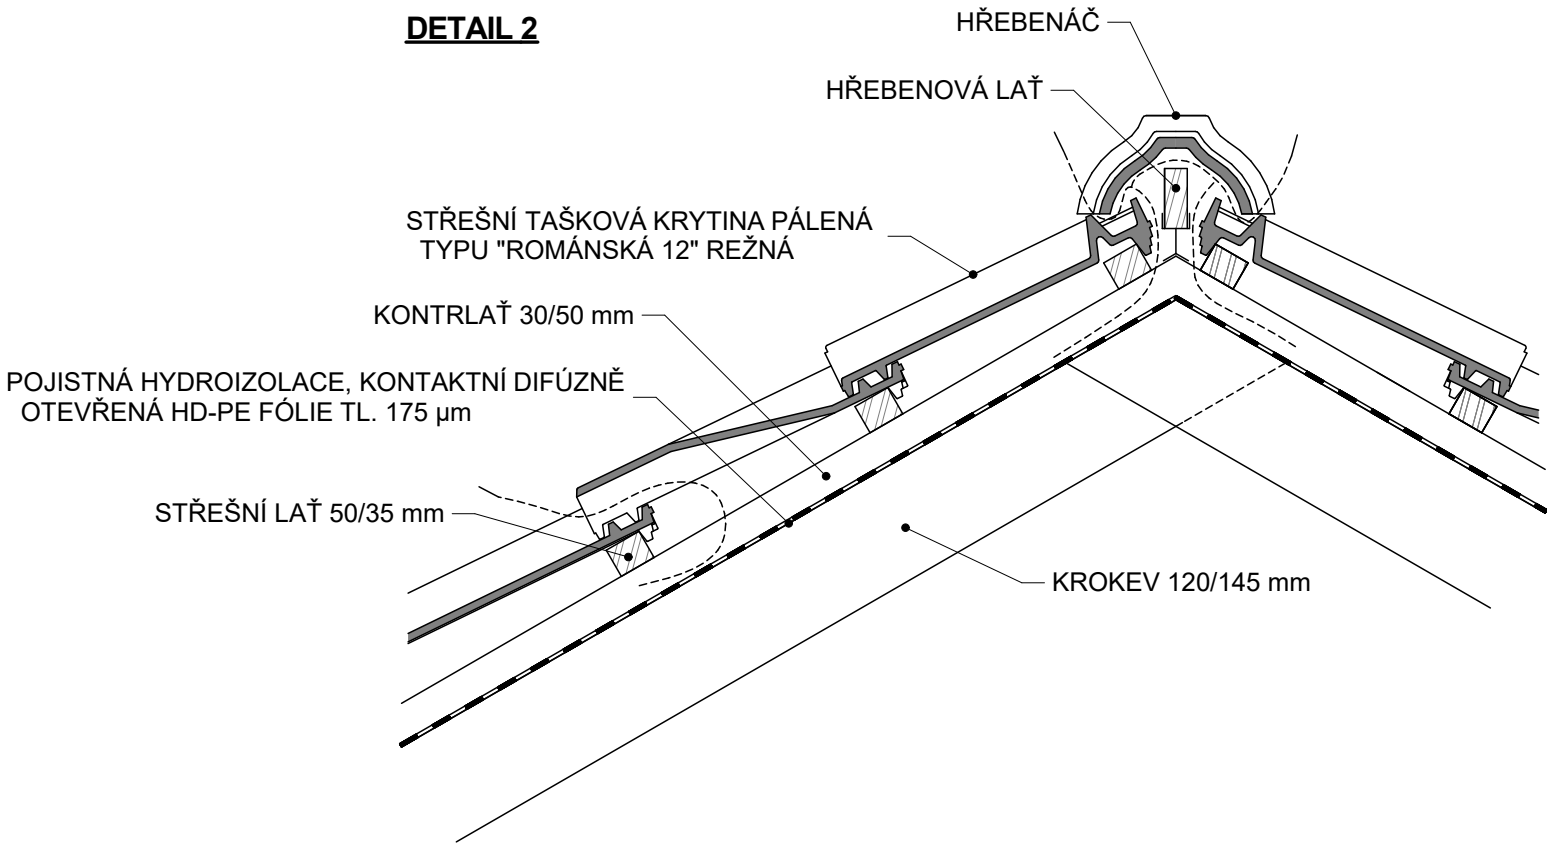

DETAIL 2



 <small>nám. M. Horákové 2, 326 00 Plzeň, tel.: 377 244 451, e-mail: mvachuda@centrum.cz</small>			OBJEDNATEL ZŠ a OŠ Horšovský Týn, Nádražní 89, 346 01 Horšovský Týn		
VYPRACOVAL ING. ARCH. M. VACHUDA 			MÍSTO K Terénu 64, 346 01, Horšovský Týn		
HIP - KONTROLOVAL ING. ARCH. M. VACHUDA 			NÁZEV Rekonstrukce krovu a střešního pláště - budova školy čp. 64		
ZODP. PROJEKTANT ING. ARCH. M. VACHUDA 			VÝKRES Detaily KOPIE		
ZAKÁZKA		DOKUMENTACE DPS			
		DATUM 12/2014			
POZNÁMKY		FORMÁT 3 A4	DÍL D	ČÁST D.1.1	ČÍSLO VÝKRESU 18
		MĚŘÍTKO 1:10			