

číslo	místnost
1.01	Zádveří
1.02	Vstupní hala
1.03	Vrátnice
1.04	Šatna
1.05	Učebna
1.06	Sklad
1.08	Kuchyně
1.11	Přípravna těsta
1.12	Chodba
1.13	Mytí transportních nádob
1.15	Přípravna masa
1.16	Sklad koření
1.17	Chladicí box
1.17a	Suchý sklad
1.18	Mrazicí box
1.19	Sklad obalů
1.20	Sklad konzerv
1.21	Suchý sklad
1.22	Hrubá příprava zeleniny
1.24	Strojovna výtahu
1.25	Kancelář
1.26	Úklidová komora
1.27	Expedice
1.28	Elektro rozvodna
1.28a	Sklad odpadu
1.29	Chodba
1.30	Kotelna
1.32	Jídelna
1.33	Zádveří jídelny
1.34	Předsíňka WC
1.35	WC
1.36	Mytí bílé nádobí
1.37	Umývárna ženy
1.38	WC
1.39	Šatna ženy
1.40	Šatna muži
1.41	Umývárna muži
1.42	WC

ZAŘ.4–HYG.ZÁZEMÍ

odtahový ventilátor IRB/6–450
6000m³/h,300Pa,1,4kW/230V
tl.vložka IAE450
tlumič IAA450
klapka IJK450

ZAŘ.2–PŘÍPRAVY,SKLADY

rad.ventilátor RM250N/750m³/h
230Pa 150W/230V,
MAA250–600,RSK250,
MSK250 potrubí Spiro ø250,
ovl.přes časový program
osazeno pod stropem
osa cca 2,8m nad podlahou

ZAŘ.1–VARNA


1.02

1.05

1.04

1.03

Δ

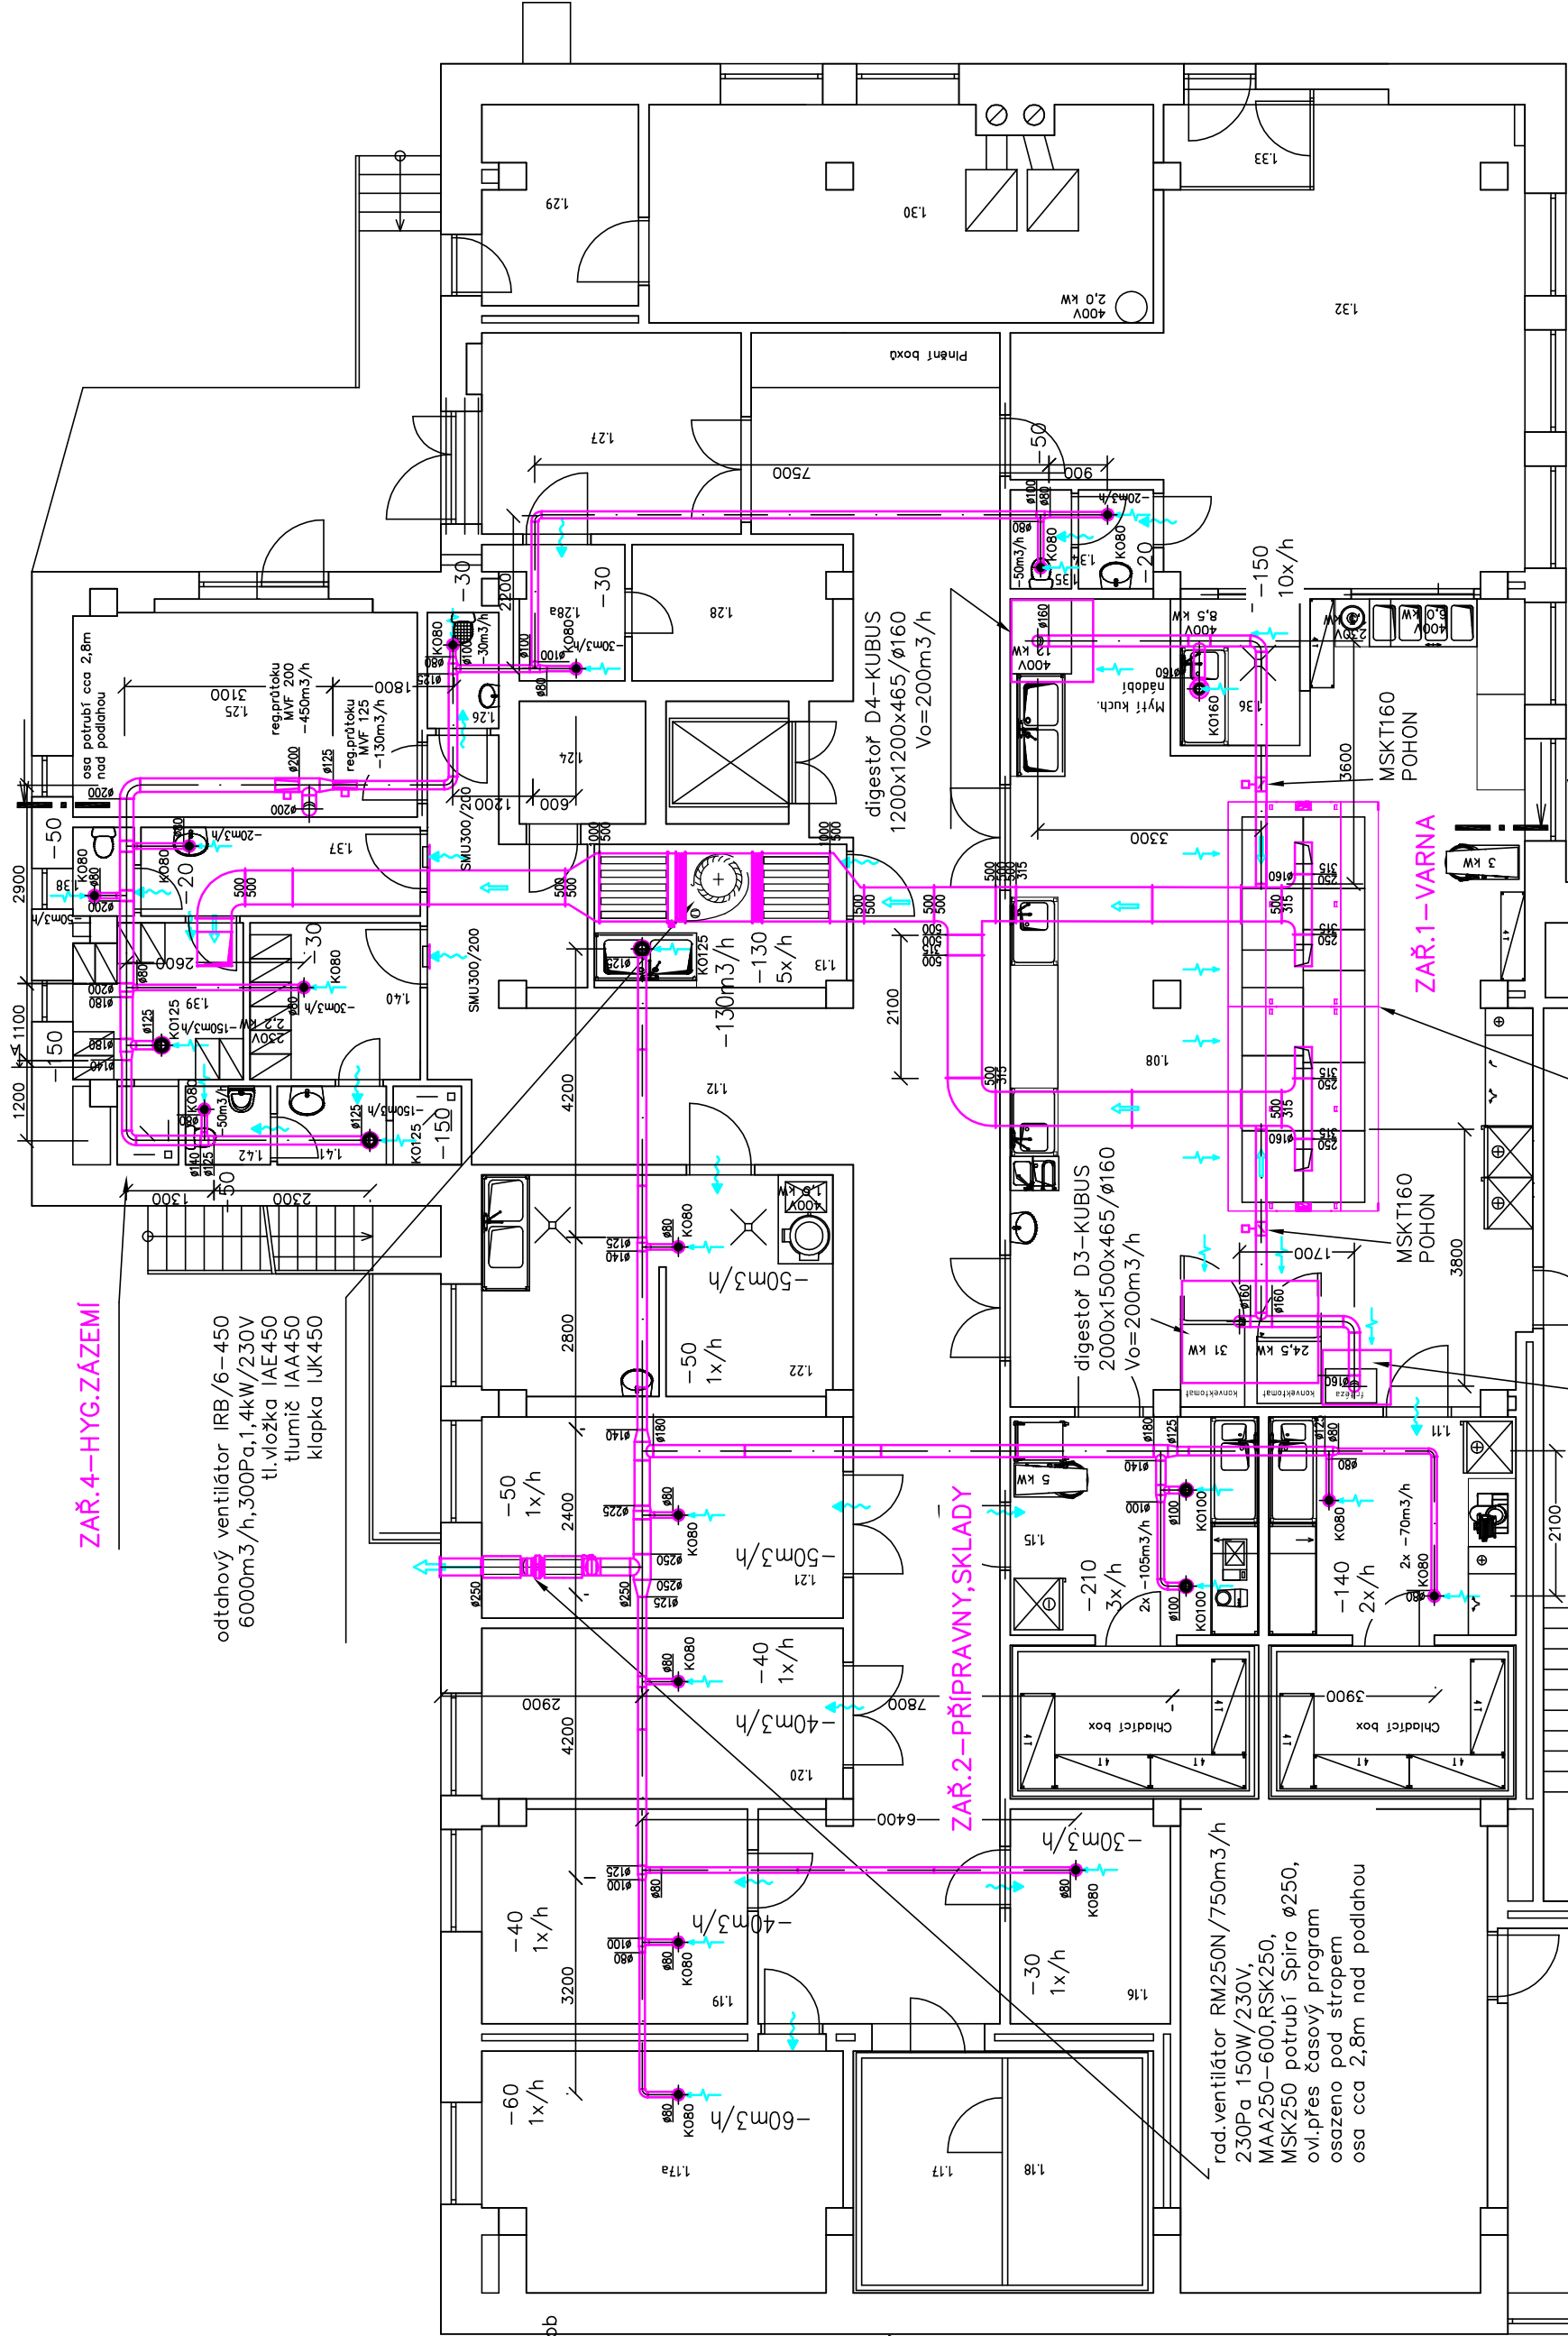

Vypracoval Ing. Petr Bůžek Kreslil	Zodp. projektant Ing. Petr Bůžek	Tech. kontrola	Ing. Petr Bůžek KLIMATECHNIK 353 01 Mariánské Lázně e-mail: klimatechnikpb@seznam.cz
Investor SSŽ a ZŠ Planá	Akce VÝSTAVBA CVIČNÉ KUCHYNĚ Kostelní 129 Planá VZDUCHOTECHNIKA	formát A3	datum 3/2017
Obsah výkresu PŮDORYS 1.NP	účel RP	č. zakázky	č. kopie
Měřítka 1:100	archivní č.	č. výkresu 1	