


SOUHLAS S UMÍSTĚNÍM STAVBY

Souhlasíme se stavebním záměrem **Revitalizace NKP vodní hamr Dobřív** umístěným na zvýrazněných pozemcích. Stavba mimo jiné bude obsahovat výkopy a umístění podzemních inženýrských sítí (vodovod, tlaková kanalizace, přípojka NN, přeložka vzdušného vedení NN), přístavbu vstupního objektu a další.

V DOBRÝ

Dne 13.7.2016

SCHÉMATICKÝ ZÁKRES DO MAPY KATASTRU NEMOVITOSTÍ:

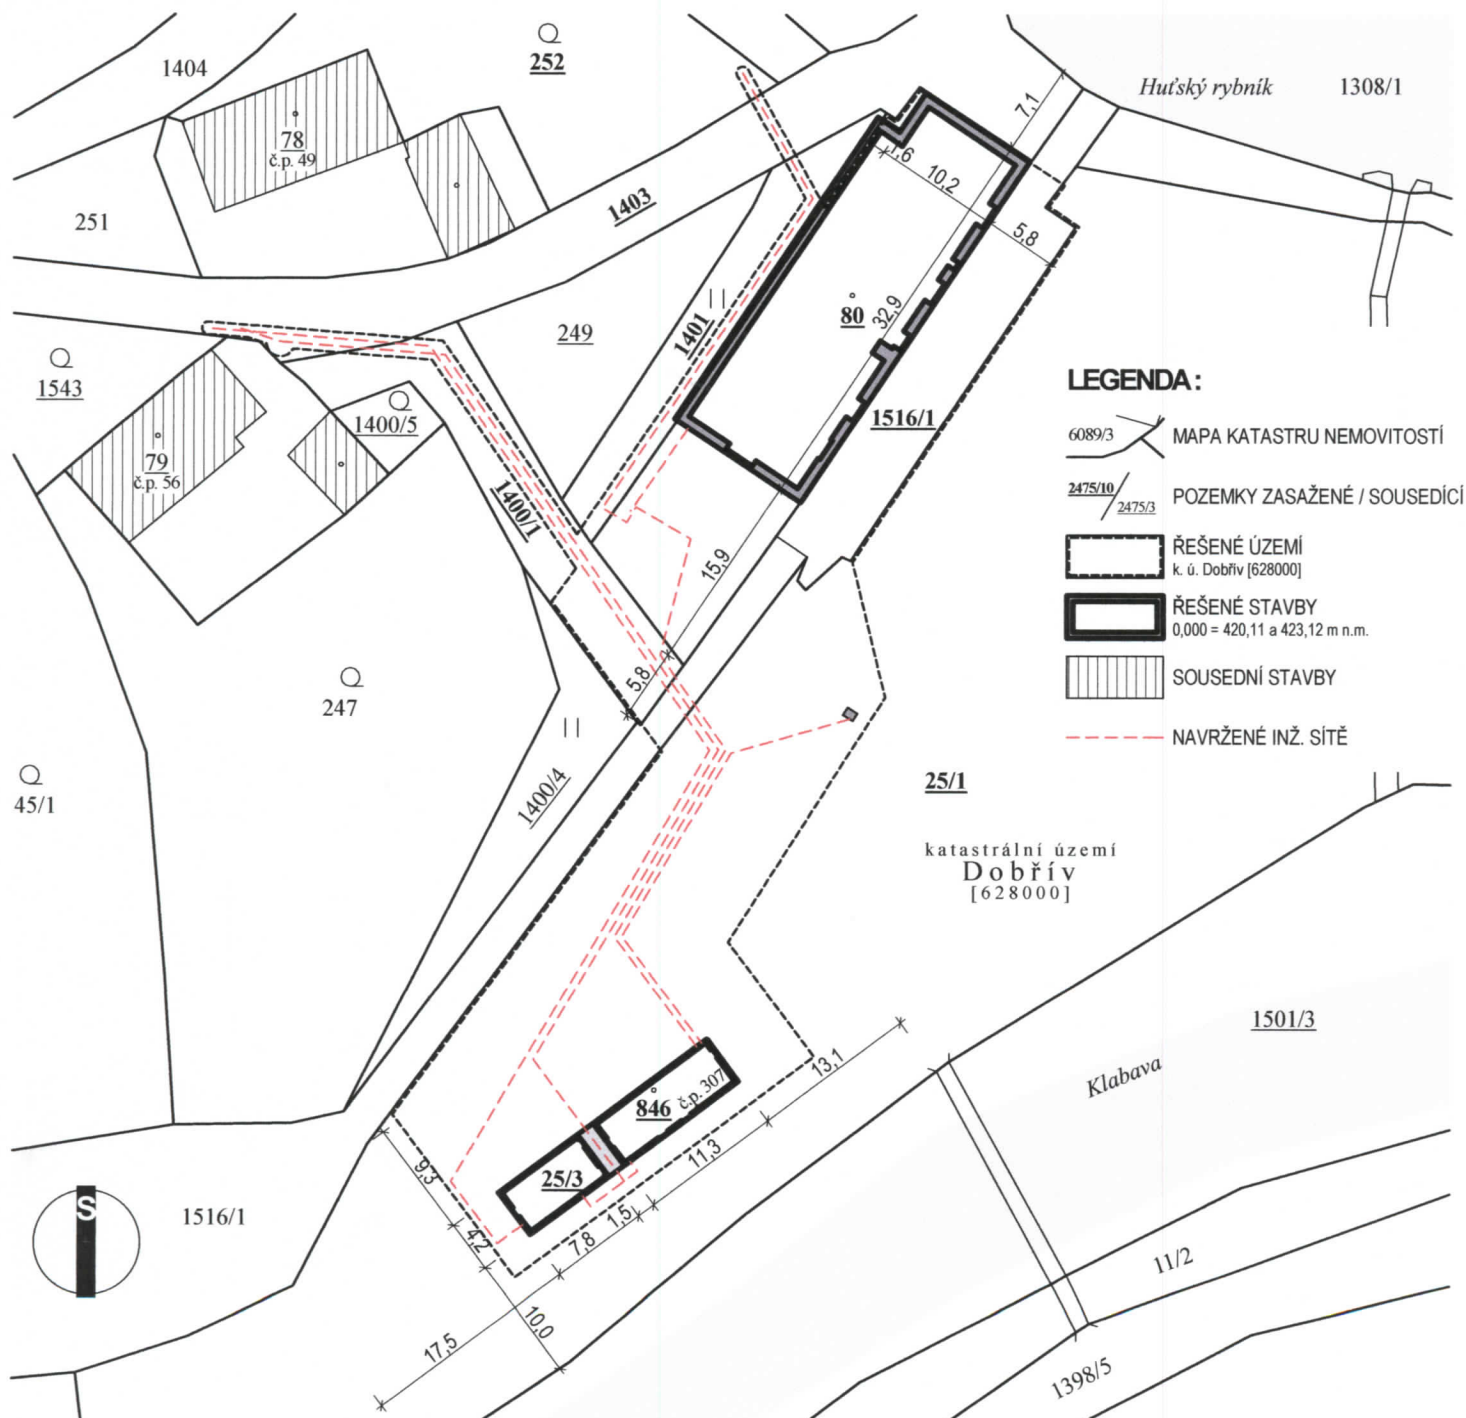

SOUHLAS S UMÍSTĚNÍM STAVBY

Souhlasíme se stavebním záměrem Revitalizace NKP vodní hamr Dobřív umístěným na zvýrazněných pozemcích. Stavba mimo jiné bude obsahovat výkopy a umístění podzemních inženýrských sítí (vodovod, tlaková kanalizace, přípojka NN, přeložka vzdušného vedení NN), přístavbu vstupního objektu a další.

V Dobřívě

Dne 13. 7. 2016

Koucký

SCHÉMATICKÝ ZÁKRES DO MAPY KATASTRU NEMOVITOSTÍ:

