


VZOROVÝ PŘÍČNÝ ŘEZ

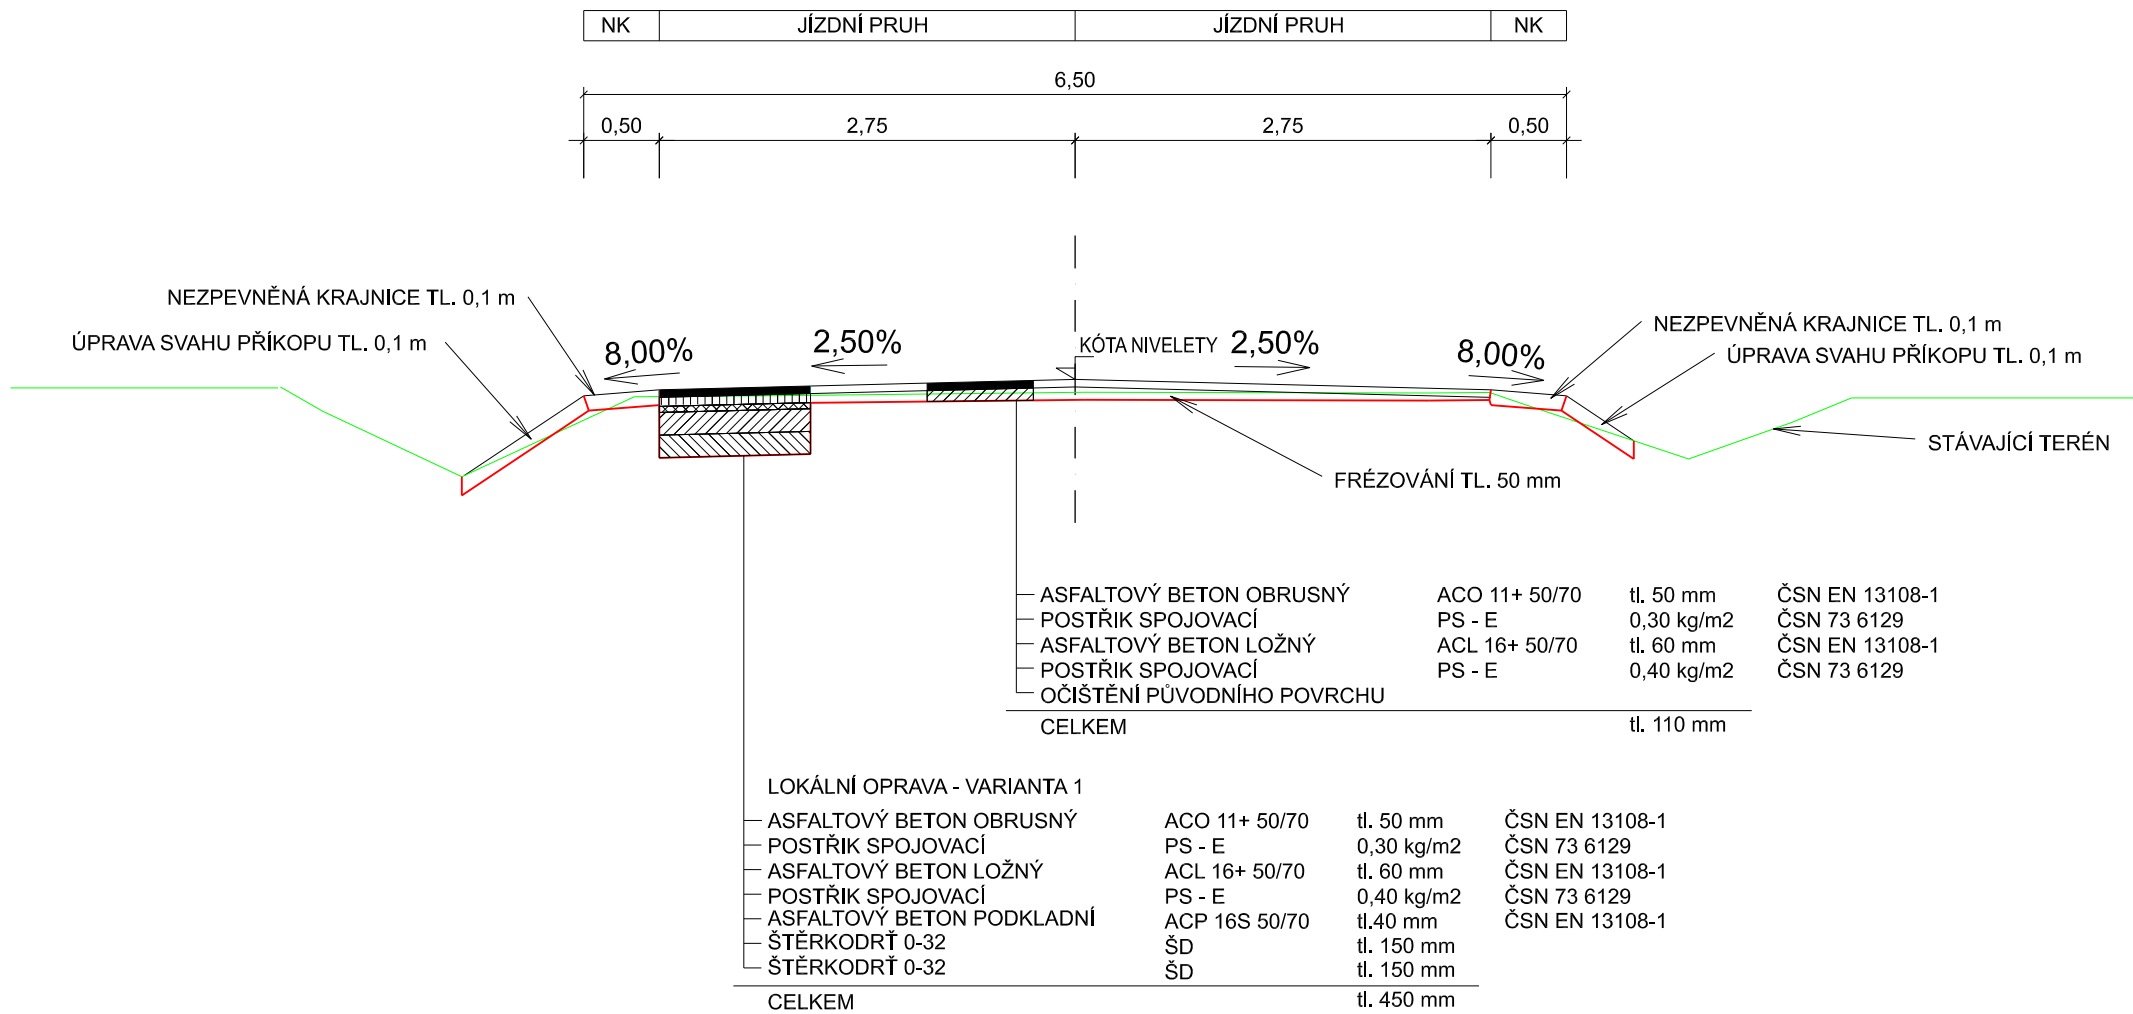

Pozn.:
Místa pro lokální opravy budou upřesněna po odfrézování povrchu silnice II/230

Varianta 2 bude zhotovena ve skladbě:
ASFALTOVÝ BETON OBRUSNÝ ACO 11+ 50/70tl. 50 mm
SPLÉTANÁ SKLENÁ GEOMŘÍŽ S MIN. PEVNOSTÍ 100kN/m
POSTŘÍK SPOJOVACÍPS-E0,30kg/m2
ASFALTOVÝ BETON LOŽNÝ ACL 16+ 50/70tl. 60 mm
POSTŘÍK SPOJOVACÍPS-E0,40 kg/m2
ASFALTOVÝ BETON PODKLADNÍ ACP 16S 50/70tl. 40 mm

Asfaltový beton podkladní bude použit pro vyrovnání



Kaznějovská 3
Plzeň
323 00
tel.: +420 775 031 676
E-mail: t-projekt@email.cz
www.jantous.cz

OBJEDNATEL	SPRÁVA A ÚDRŽBA SILNIC PLZEŇSKÉHO KRAJE, p.o. ŠKROUPOVA 18, 306 13 PLZEŇ			
ODPOVĚDNÝ PROJEKTANT STAVBY	NAVRHL, VYPRACOVAL	KONTROLOVAL	ÚČEL	PDPS
BC. JAN TOUŠ	BC. JAN TOUŠ	BC. JAN TOUŠ	DATUM	08/2017
KRAJ	PLZEŇSKÝ	MÚ/OÚ/POVĚŘENÁ OBEC	MĚŘITKO	1:50
		PŘEŠTICE	FORMÁTY	3 x A4
II/230 PŘEŠTICE - MANTOV (ÚSEK ČERNOTÍN - MANTOV) STAVEBNÍ ČÁST - SO 101 ÚSEK 1 (ČERNOTÍN - LOSINA)			ČÁST	PARÉ
			B.1.	
VZOROVÝ PŘÍČNÝ ŘEZ			PŘÍL.	
			3.	