


VZT- NOVÁ ŠACHTA ODVĚTRÁNÍ
VE STROPĚ 2* 300 mm + ZTI

1.PATRO - 2.NP
č.dv.58
WC HOŠI

MŘ

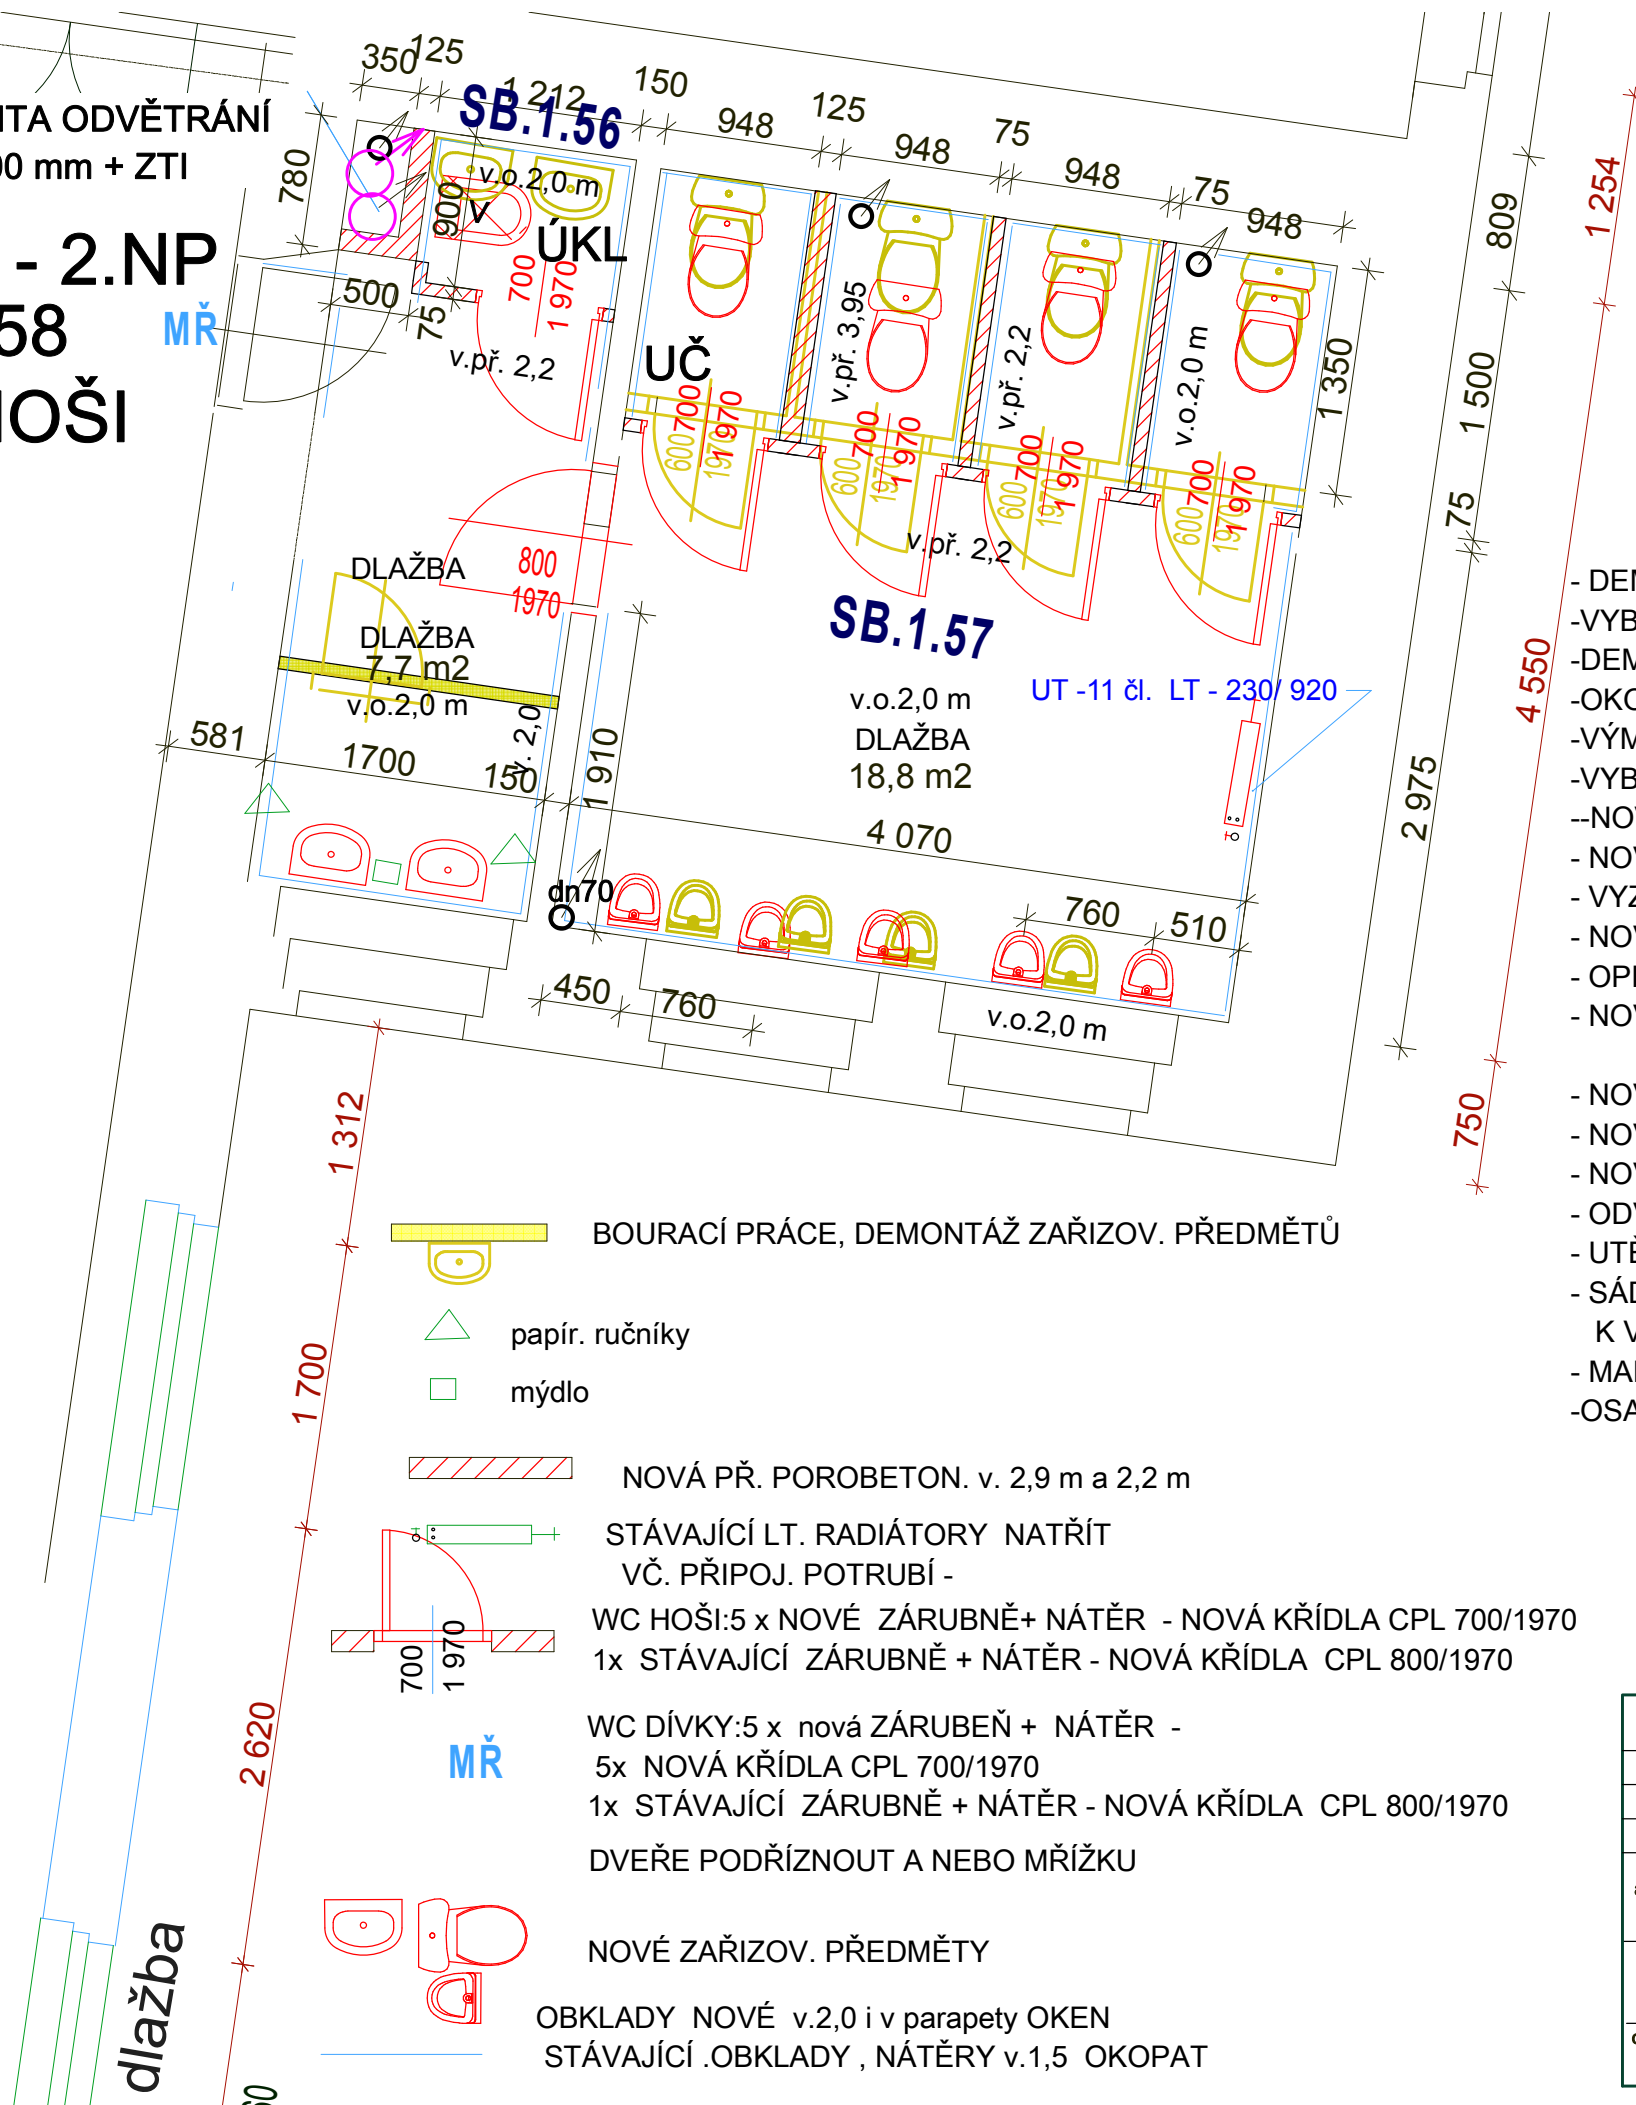

SOCIÁLNÍ ZAŘÍZENÍ č. dv. 58

- DEMONTÁŽ STÁV. ZAŘIZOV. PŘEDMĚTŮ - HOŠI 2 ks. umyvadel, 4 pisoary, 4 WC
- VYBOURAT STÁVAJÍCÍ DĚLÍCÍ PŘÍČKY MEZI WC v. 2,2 m
- DEMONTÁŽ STÁV. TOPENÍ 2 ks
- OKOPAT STÁV. OBKLADY v celém prostoru v. 1,5m
- VÝMĚNA STOUPAČEK A PŘIPOJ. potrubí kanalizace, voda viz část. ZTI,
- VYBOURÁNÍ NOVÉHO PROSTUPU VE STROPĚ 2 * 300/300 PRO VZT
- NOVÉ ZDIVO vč. syst. překladů -dozdít od 2,2 MEZI PŘEDSÍNÍ DO v. 2,95
- NOVÉ ZDIVO vč. syst. překladů MEZI WC UČITEL V.2,95m vč. zárubní a dveří
- VYZDÍT MEZI WC v. 2,2 m vč. zárubní a dveří
- NOVÉ OMÍTKY NA NOVÝCH STĚNÁCH
- OPRAVA OMÍTEK NAD OBKLADY - PŘEPĚNOVÁNÍ
- NOVÁ DLAŽBA na STÁVAJÍCÍ DLAŽBU - vč. dobetonávek po rozvodech a VYROVNÁVACÍ STĚRKA
- NOVÉ OBKLADY v 2,0 m,
- NOVÉ zařizovací předměty dodávka a osazení viz č. ZTI
- NOVÉ OSVĚTLENÍ - VIZ Č. EL.
- ODVĚTRÁNÍ -viz VZT
- UTĚSNĚNÍ VE STROPU kolem potrubí
- SÁDROKARTONOVÝ PODHLED - ZACHOVAT OTEVÍRÁNÍ OKEN, REVIZNÍ DVÍŘKA K VENTILÁTORUM -ks 1
- MALBA STĚN A STROPŮ
- OSAZENÍ a dod. papírové ručníky, mýdlo tekuté

Alena VOCHOVÁ - PROJEKTOVÁNÍ			 Alena VOCHOVÁ - PROJEKTOVÁNÍ Autorizovaný technik v oboru pozemní stavby tel.: 777047001
Předenice 16, 33209 Štěnovice		IČ 12834050	
vedoucí projektant:	ZODPOVĚDNÝ PROJEKTANT	kreslil:	
A. VOCHOVÁ	A. VOCHOVÁ	A.NETRVALOVÁ,Dipl.tech	
akce: REKONSTRUKCE SOCIÁLNÍHO ZAŘÍZENÍ			stupeň: DSP
investor: Stř. prům. škola strojnická, Plzeň,Klatovská 109 320 57 Plzeň			datum: 06/2017
obsah: D1.1. STAVEBNÍ - SB -1.patro=2.NP dv.č. 58 HOŠI			VÝKRES: č. 16
			Měř.: 1:50
			Č. paré: