


- NOVÉ ODVĚTRÁVACÍHO POTRUBÍ SE NA PŮDĚ SVEDE STŘECHOU STÁVAJÍCÍM PROSTUPEM
- PROVEDE SE OPRAVA STŘECHY cca 1,5/1,5 m2 ZNOVU SE KEMPÍŘSKY OLEMUJE

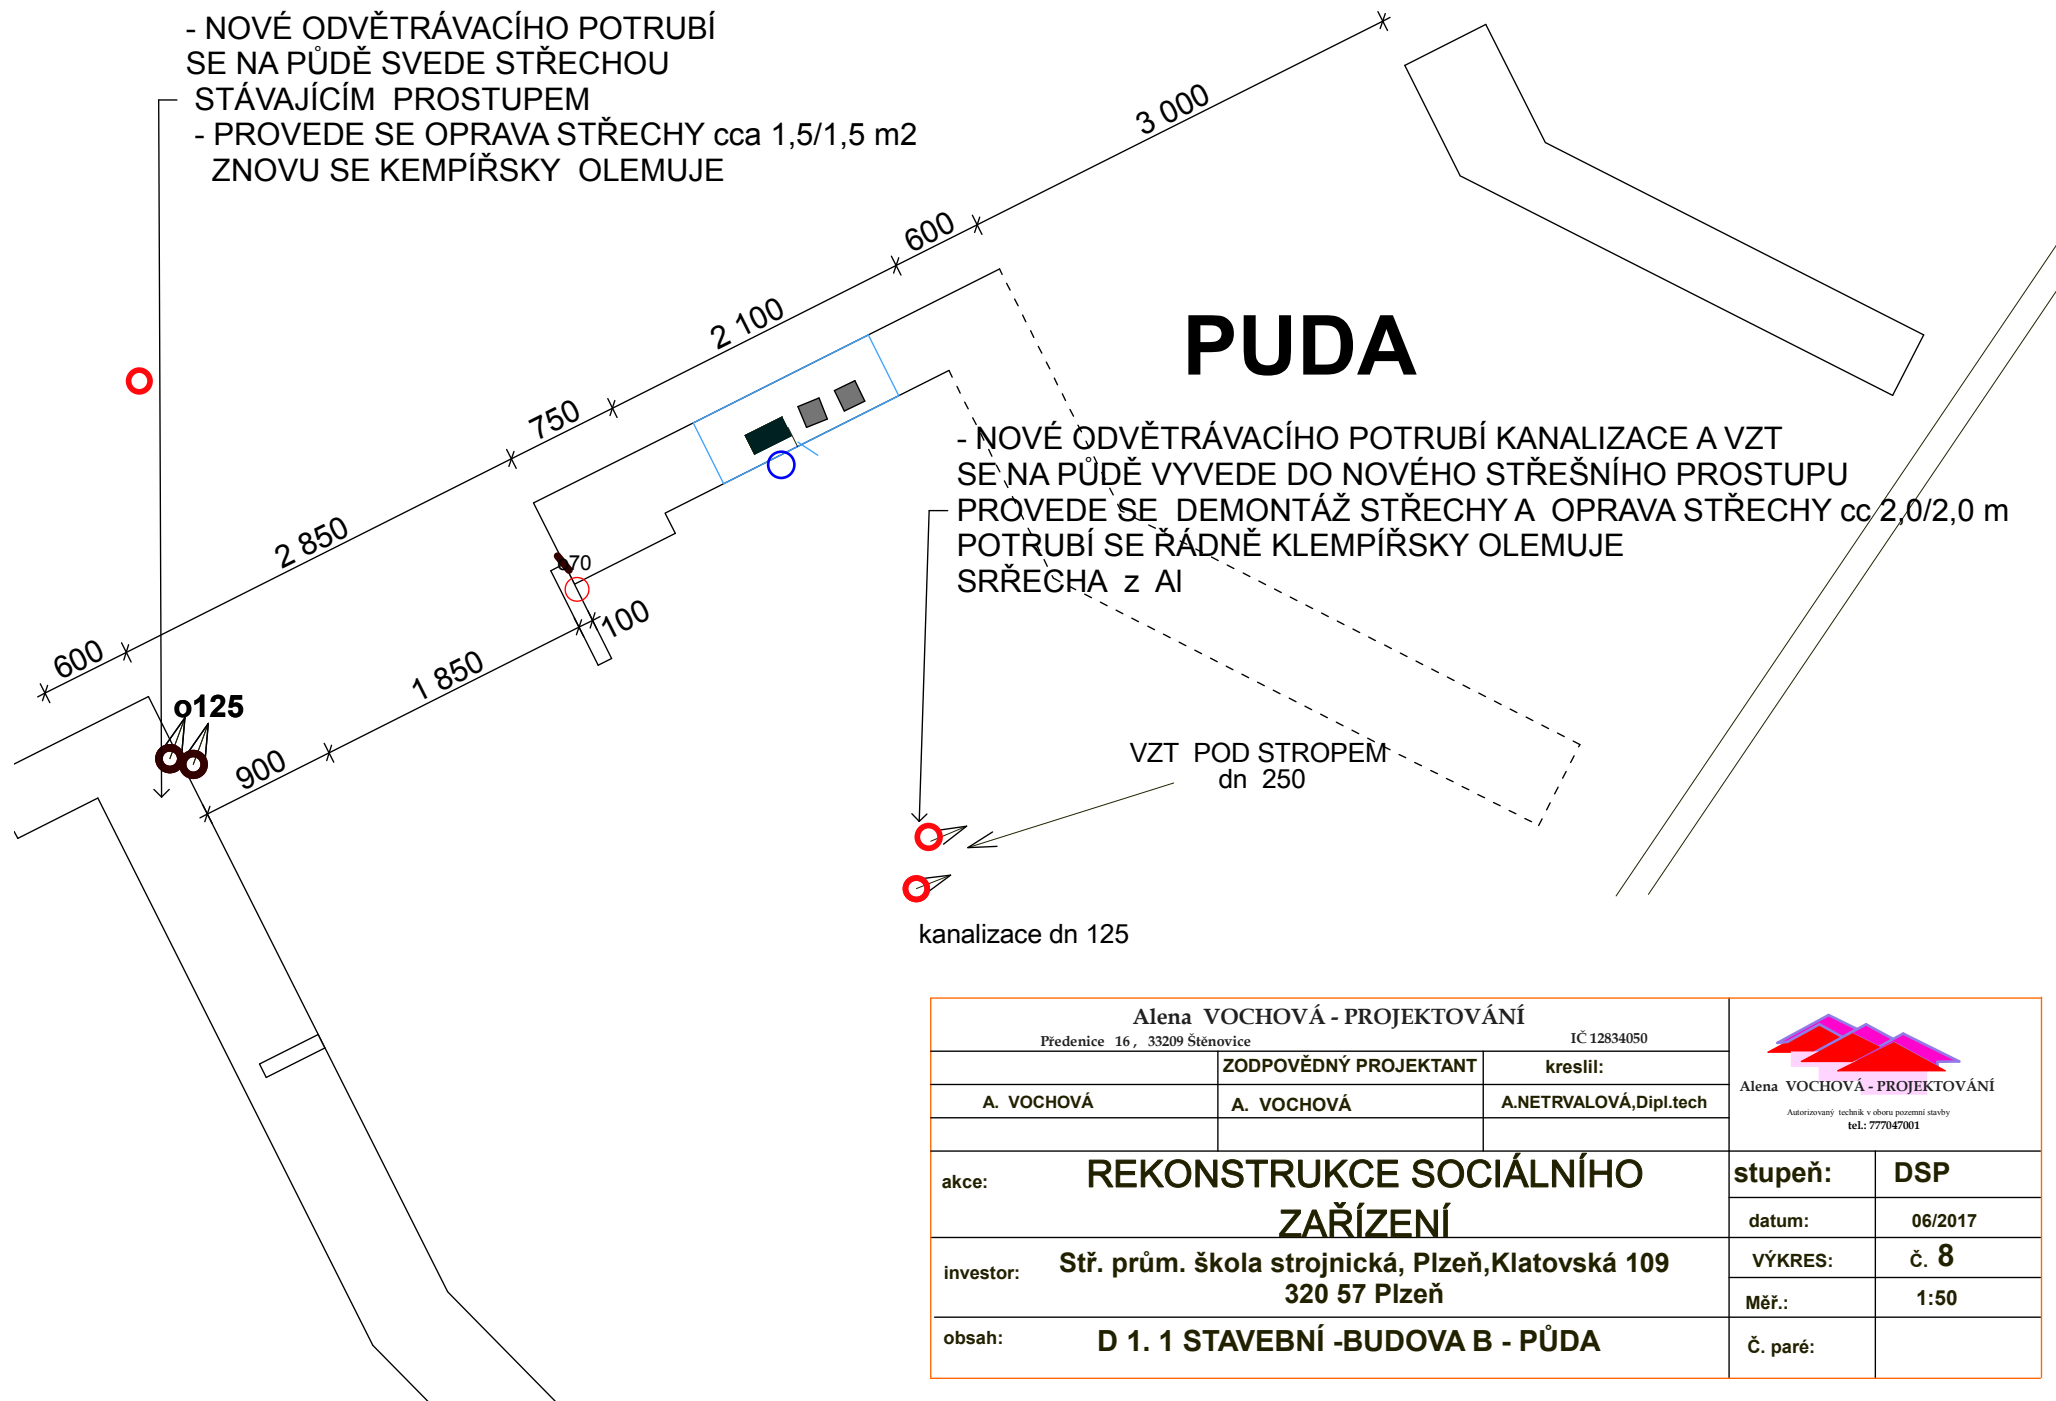

# PUDA

- NOVÉ ODVĚTRÁVACÍHO POTRUBÍ KANALIZACE A VZT SE NA PŮDĚ VYVEDE DO NOVÉHO STŘEŠNÍHO PROSTUPU
- PROVEDE SE DEMONTÁŽ STŘECHY A OPRAVA STŘECHY cc 2,0/2,0 m
- POTRUBÍ SE ŘÁDNĚ KLEMPÍŘSKY OLEMUJE
- SRŘECHA z AI

VZT POD STROPEM  
dn 250

kanalizace dn 125

Alena VOCHOVÁ - PROJEKTOVÁNÍ			 Alena VOCHOVÁ - PROJEKTOVÁNÍ <small>Autorizovaný technik v oboru pozemní stavby tel.: 777047001</small>	
Přednice 16, 33209 Štěnovice				
	ZODPOVĚDNÝ PROJEKTANT	kreslil:		
A. VOCHOVÁ	A. VOCHOVÁ	A.NETRVALOVÁ,Dipl.tech		
akce:	REKONSTRUKCE SOCIÁLNÍHO ZAŘÍZENÍ		stupeň:	DSP
investor:	Stř. prům. škola strojnická, Plzeň,Klatovská 109 320 57 Plzeň		datum:	06/2017
obsah:	D 1. 1 STAVEBNÍ -BUDOVA B - PŮDA		VÝKRES:	č. 8
			Měř.:	1:50
			Č. paré:	

## REKONSTRUKCE SOCIÁLNÍHO ZAŘÍZENÍ

Stř. prům. škola strojnická, Plzeň, Klatovská 109  
320 57 Plzeň

D 1. 1 STAVEBNÍ -BUDOVA B - PŮDA