



DETAIL E-DILATACE SLOUPU V PODLAZE  
M 1:10

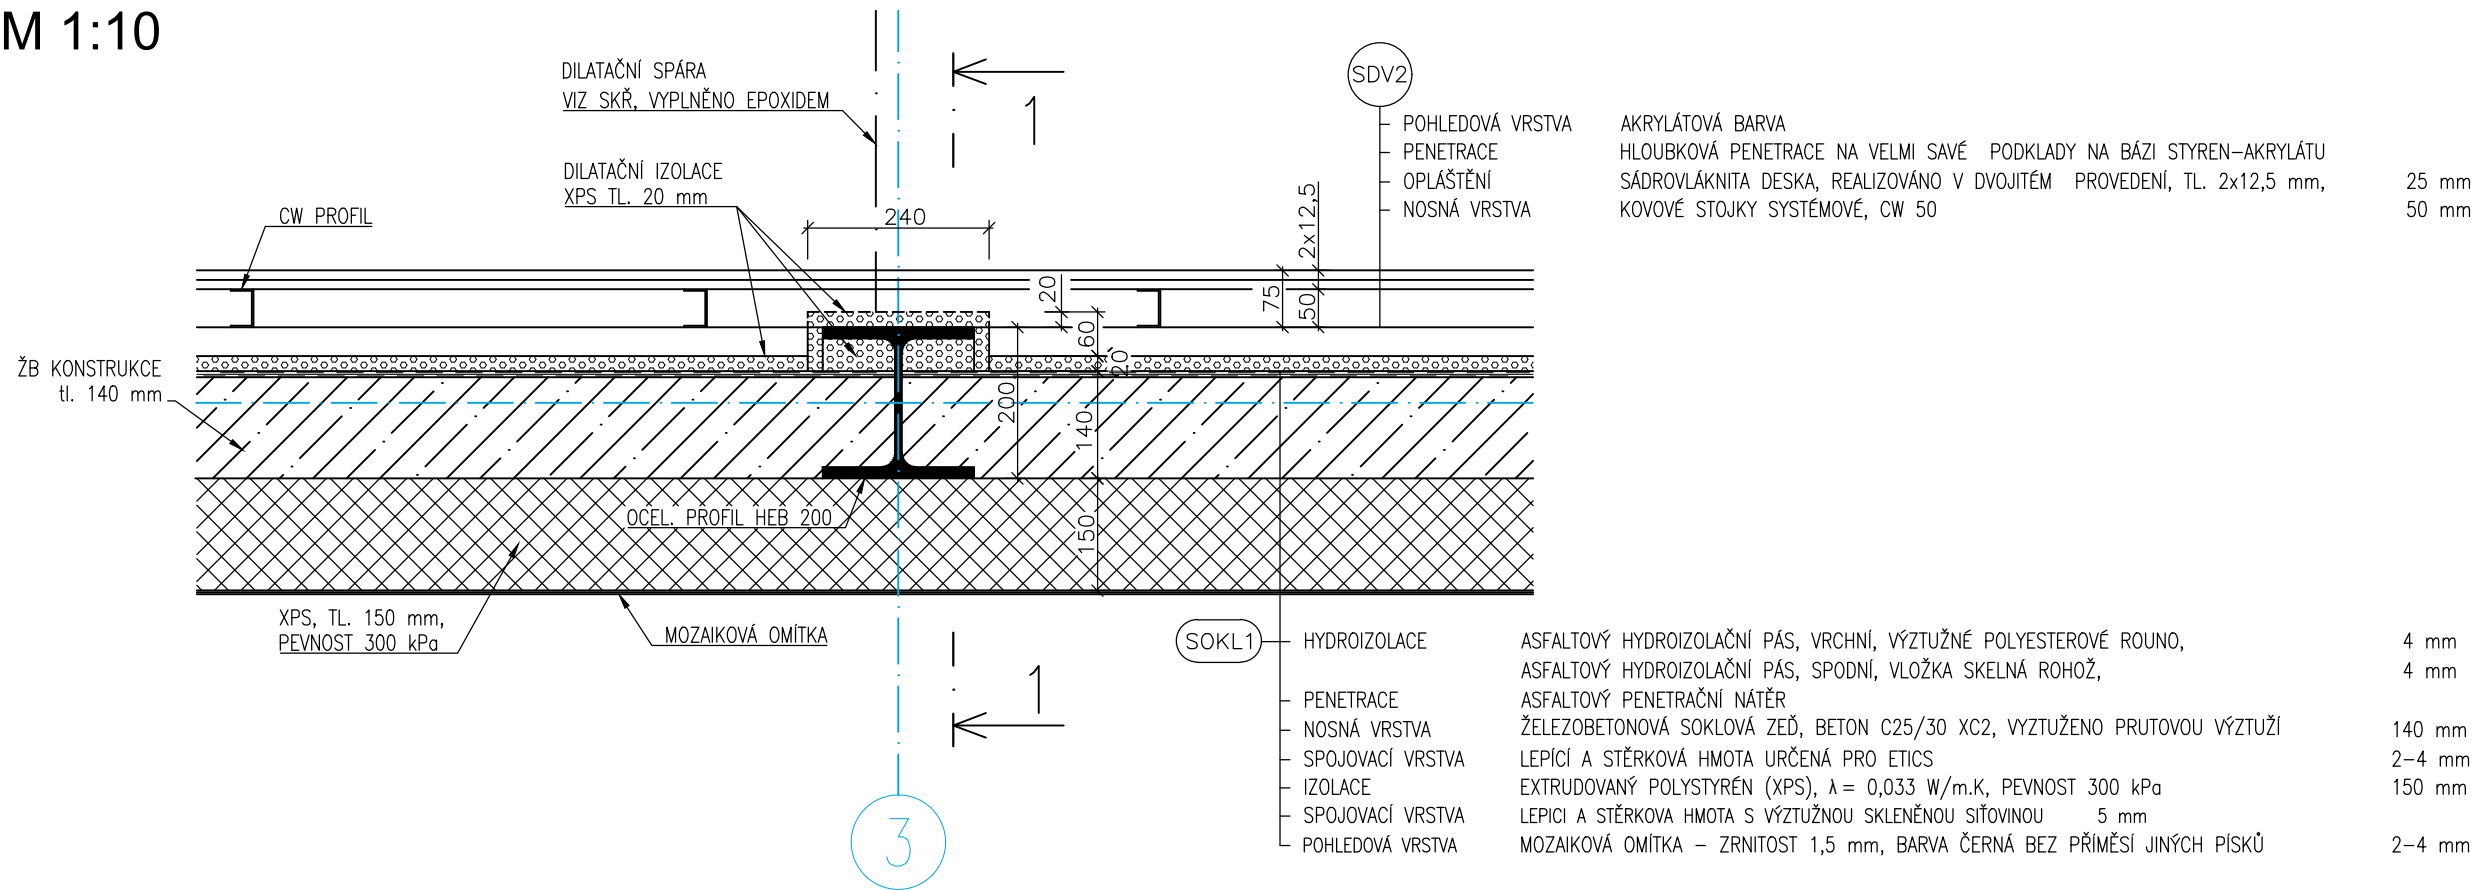

ŘEZ 1-1

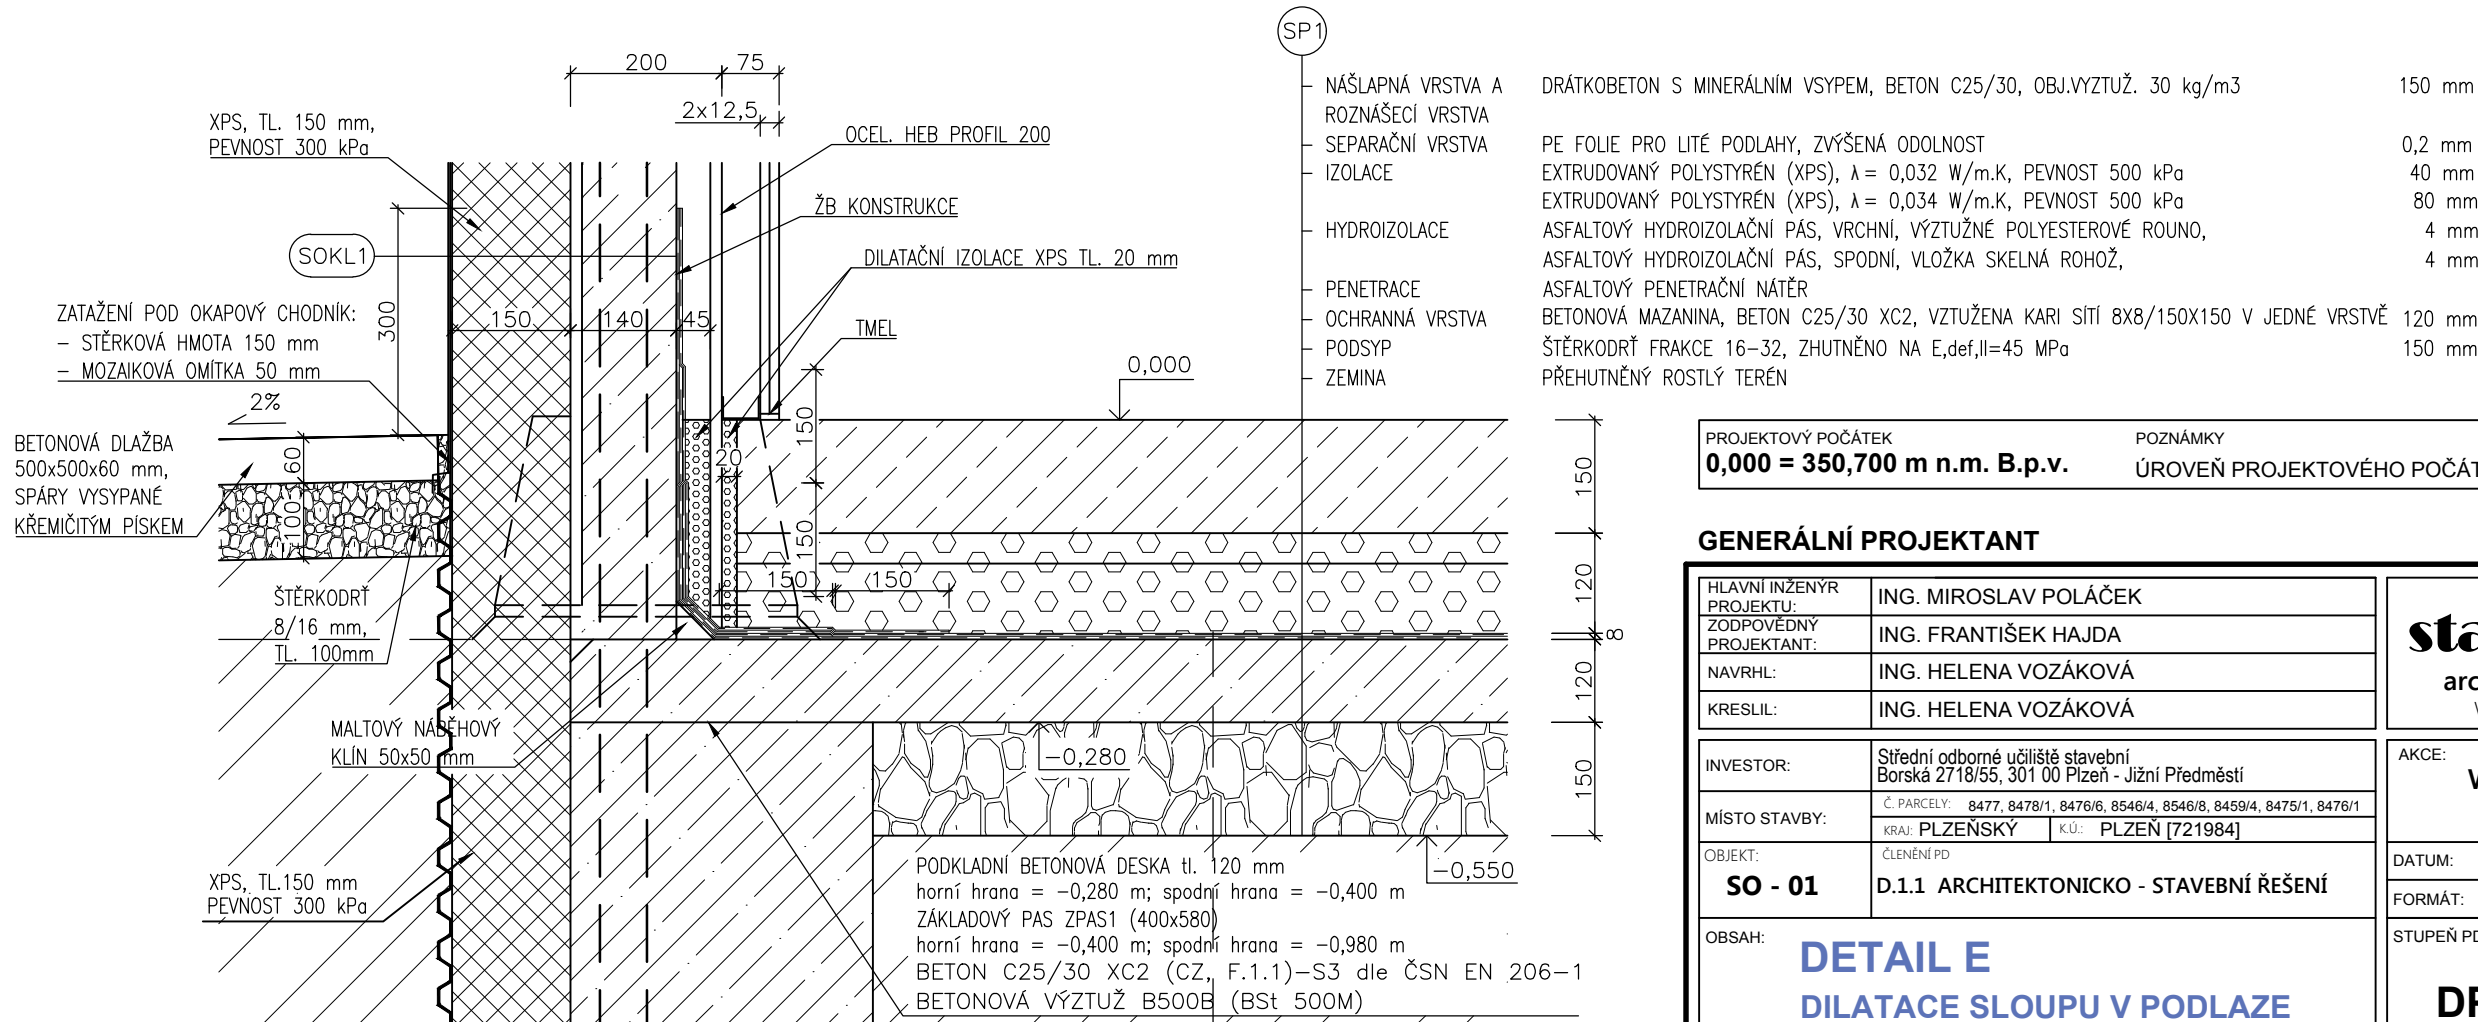


PROJEKTOVÝ POČÁTEK	POZNÁMKY
0,000 = 350,700 m n.m. B.p.v.	ÚROVEŇ PROJEKTOVÉHO POČÁTKU STANOVENA PODLAHOU 1NP HALY

GENERÁLNÍ PROJEKTANT

HLAVNÍ INŽENÝR PROJEKTU:	ING. MIROSLAV POLÁČEK		
ZODPOVĚDNÝ PROJEKTANT:	ING. FRANTIŠEK HAJDA		
NAVRHL:	ING. HELENA VOZÁKOVÁ		
KRESLIL:	ING. HELENA VOZÁKOVÁ		

INVESTOR:	Střední odborné učiliště stavební Borská 2718/55, 301 00 Plzeň - Jižní Předměstí		
MÍSTO STAVBY:	Č. PARCELY: 8477, 8478/1, 8476/6, 8546/4, 8546/8, 8459/4, 8475/1, 8476/1		
	KRAJ: PLZEŇSKÝ	KÚ: PLZEŇ [721984]	
OBJEKT:	ČLENĚNÍ PD		
SO - 01	D.1.1 ARCHITEKTONICKO - STAVEBNÍ ŘEŠENÍ		
OBSAH:	DETAIL E DILATACE SLOUPU V PODLAZE		
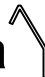
<div><div>statika</div><div>dynamika</div></div> <div>architektura • komplexní stavební projekce</div> <div>W: <a href="http://www.statika-dynamika.cz">www.statika-dynamika.cz</a> • T: +420 608 267 712</div>			
AKCE:			
VÝSTAVBA NOVÉ HALY ODBORNÉHO VÝCVIKU SOU STAVEBNÍ PLZEŇ			
DATUM:	02/2017	ZAK.ČÍSLO:	PARÉ:
FORMÁT:	2xA4 (420x297)	16-130-14-5	
STUPEŇ PD:	MĚŘITKO:	ČÍSLO VÝKRESU:	
DPS	1:10	D.1.1.2 - 17	