



POHLEDY


JIHOVÝCHODNÍ POHLED

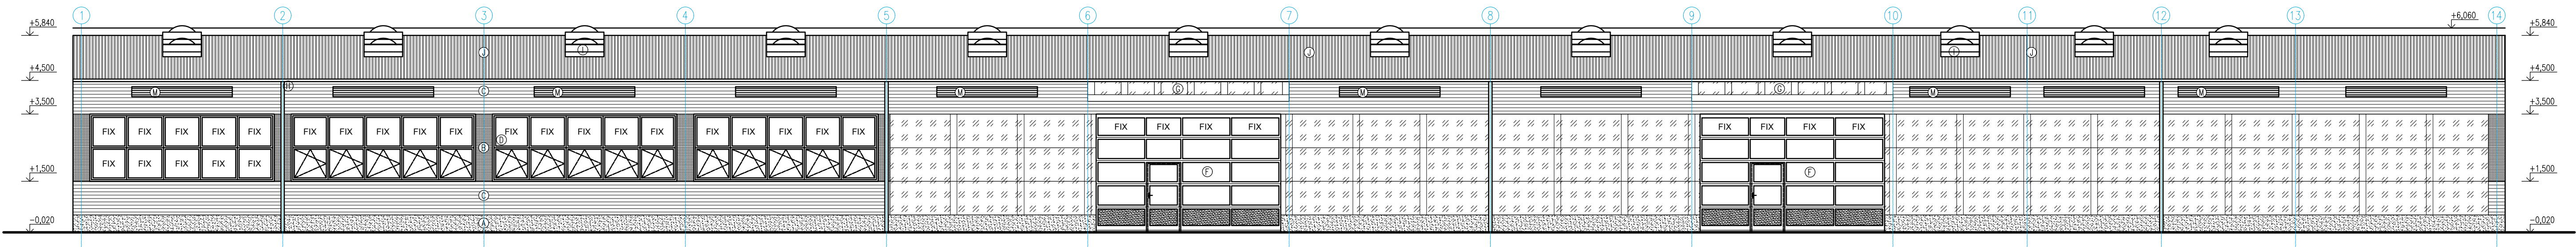


SEVEROZÁPADNÍ POHLED

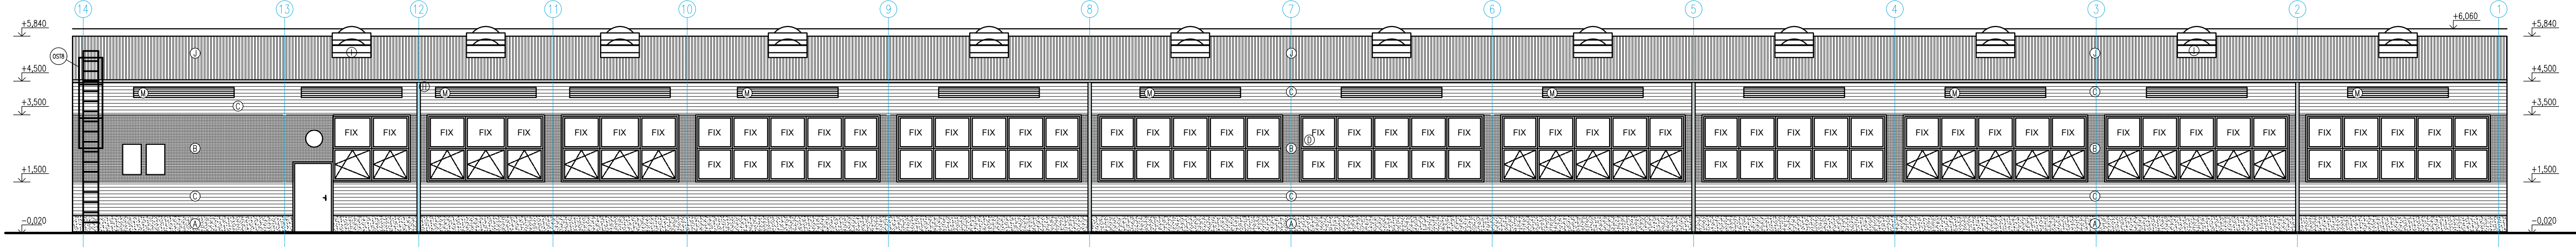

SEVEROVÝCHODNÍ POHLED

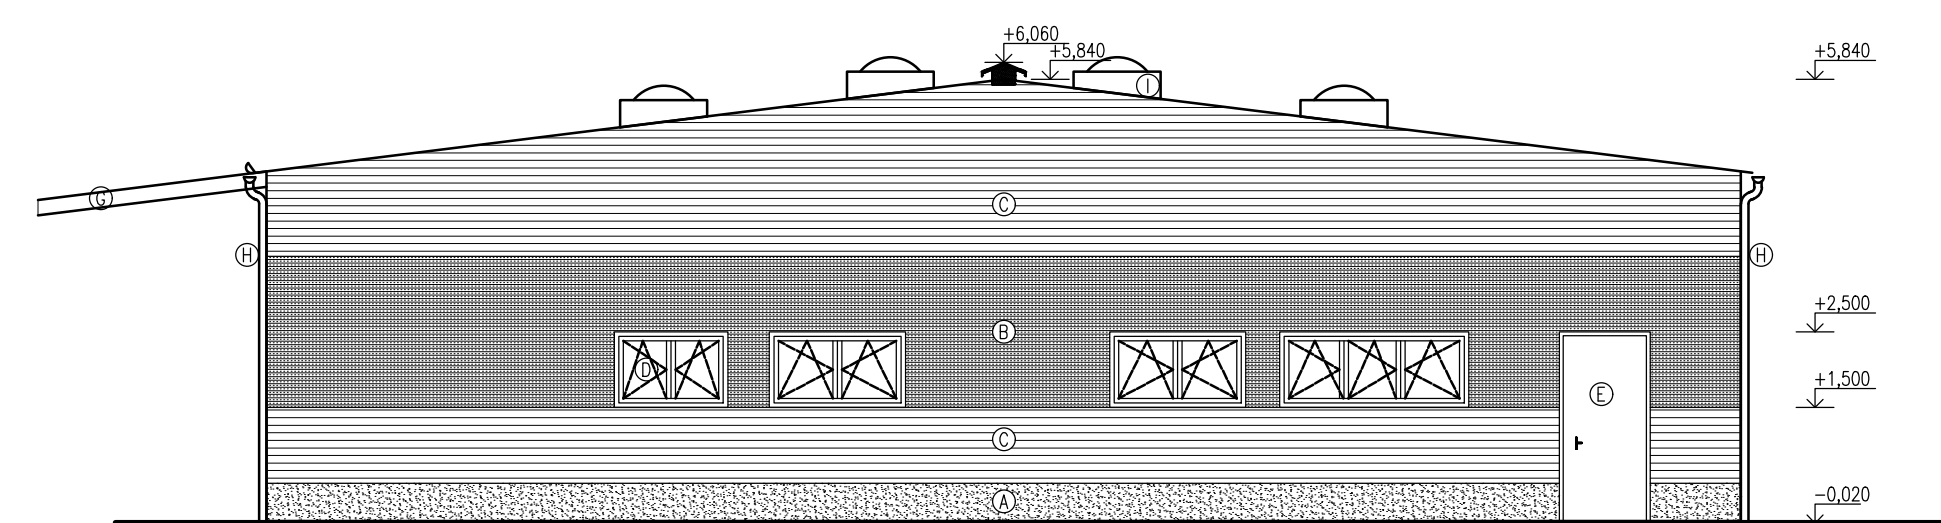

JIHOZÁPADNÍ POHLED

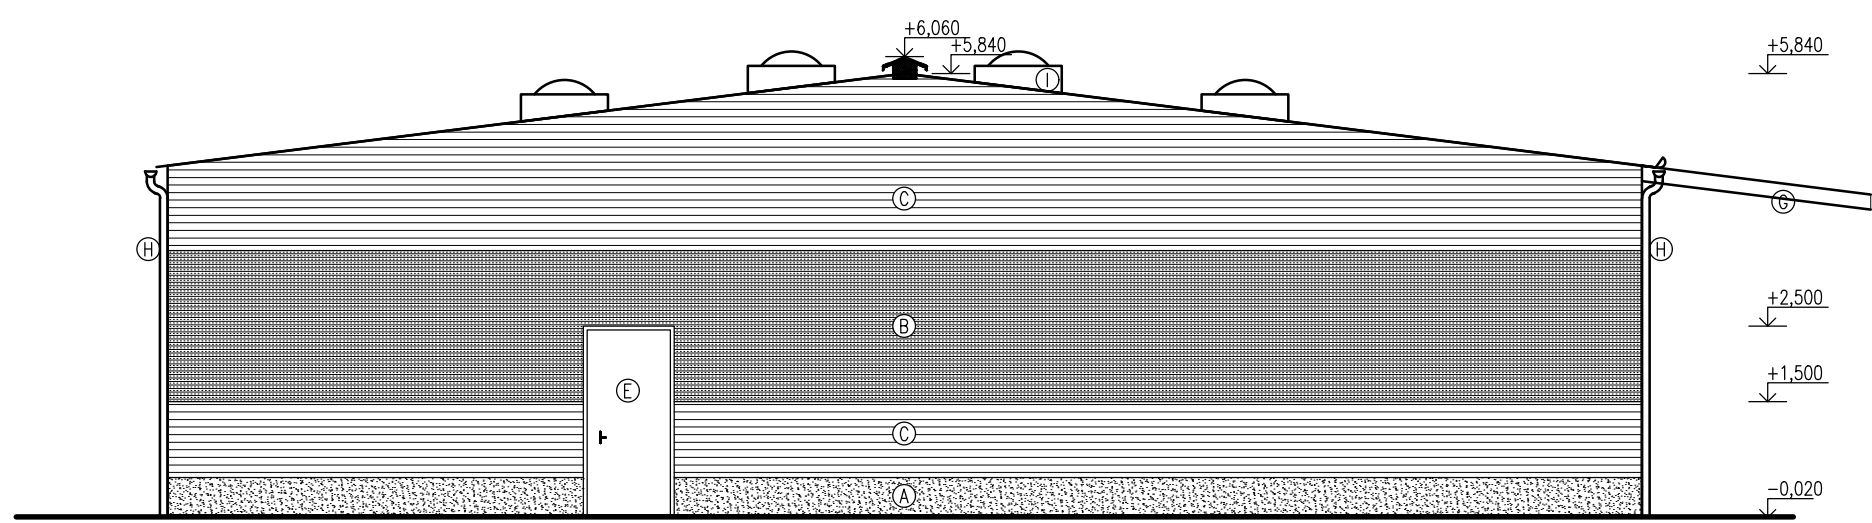

LEGENDA MATERIÁLŮ


- SOKL: A MOZAIKOVÁ OMÍTKA ČERNÁ,
ZDI: B PIR PANEL, ODSTĚN DLE RAL 3000
C PIR PANEL, ODSTĚN DLE RAL 7035
M VĚTRACÍ ŽALUZIE 300x300x120 mm
VÝPLNĚ OTVORŮ:
D OKENNÍ VÝPLNĚ A PROSKLENĚ STĚNY, PLASTOVÉ RÁMY, ODSTĚN DLE RAL 9002
E DVEŘE OCELOVÉ, ODSTĚN DLE RAL 9002
F VÝSUVNÁ VRATA S VÝPLNÍ Z POLYKARBONÁTOVÝCH DESEK, RÁMY - ODSTĚN DLE RAL 9002
MARKÝZA:
G OCELOVÁ KONSTRUKCE S VÝPLNÍ Z LEPENÝM BEZPEČNOSTNÍM SKLEM O SÍLE MIN. 8,4 MM, ODSTĚN OCELOVÉ KONSTRUKCE DLE RAL 3000
KLEMPÍŘSKÉ PRVKY STŘECHY:
H KLEMPÍŘSKÉ PRVKY Z LAKOVANÉHO PLECHU, STŘÍBRNÁ
I STŘEŠNÍ SVĚTLOVOD POLYKARBONÁTOVÝ
J STŘEŠNÍ KRYTINA Z LAKOVANÉHO TRAPÉZOVÉHO PLECHU, ODSTĚN DLE RAL 3011

POZNÁMKY

- PROVÁDĚNÍ STAVBY MŮŽE BÝT ZAHÁJENO AŽ NA ZÁKLADĚ ZPRACOVANÉ VÝROBNÍ DOKUMENTACE OCELOVÉHO SYSTÉMU HALY
- PŘED PROVÁDĚNÍM STAVBY BUDE OVĚŘENA VÝŠKOVÁ ÚROVEŇ OSAZENÍ STAVBY, KVŮLI NAJEZDU ZE STÁVAJÍCÍ ZPEVNĚNÉ BETONOVÉ PLOCHY NÁDVŮŘÍ INVESTORA
- BAREVNÉ ŘEŠENÍ BUDE UPŘESNĚNO INVESTOREM NA ZÁKLADĚ KONKRÉTNÍHO SORTIMENTU VYBRANÉHO DODAVATELE

PROJEKTOVÝ POČÁTEK	POZNÁMKY
0,000 = 350,700 m n.m. B.p.v.	ÚROVEŇ PROJEKTOVÉHO POČÁTKU STANOVENA PODLAHOU 1NP HALY

GENERÁLNÍ PROJEKTANT

HLAVNÍ INŽENÝR PROJEKTU:	ING. MIROSLAV POLÁČEK	 architektura • komplexní stavební projekce W: www.statika-dynamika.cz • T: +420 608 267 712	
ZODPOVĚDNÝ PROJEKTANT:	ING. FRANTIŠEK HAJDA		
NAVRHL:	ING. HELENA VOZÁKOVÁ		
KRESLIL:	ING. HELENA VOZÁKOVÁ		
INVESTOR:	Střední odborné učiliště stavební Borská 2718/55, 301 00 Plzeň - Jižní Předměstí		
MÍSTO STAVBY:	Č. PARCELY: 8477, 8478/1, 8476/6, 8546/4, 8546/8, 8459/4, 8475/1, 8476/1 KRAJ: PLZEŇSKÝ K.Ú.: PLZEŇ [721984]		
OBJEKT:	ČLEŇENÍ PD D.1.1 ARCHITEKTONICKO - STAVEBNÍ ŘEŠENÍ		
OBSAH:	POHLEDY		
AKCE:			
VÝSTAVBA NOVÉ HALY ODBORNÉHO VÝCVIKU SOU STAVEBNÍ PLZEŇ			
DATUM:	02/2017	ZAK.ČÍSLO:	PA
FORMÁT:	5x44 (900x297)	16-130-14-5	
STUPEŇ PD:	MĚŘÍTKO:	ČÍSLO VÝKRESU:	
DPS	1:100	D.1.1.2 - 12	