

DRUH POVRCHU:
KRAJ, OBEC, ULICE:

TRAVNATÁ PLOCHA
ZÁPADOČESKÝ, PLZEŇ, BORSKÁ

KÓTY NIVELETY:

KÓTY TERÉNU:


SROV. ROVINA:

STANIČENÍ:

ČÍS.PŘÍČNÝCH ŘEZŮ:

VZDÁLENOST PŘ. ŘEZŮ:

SMĚROVÉ POMĚRY:

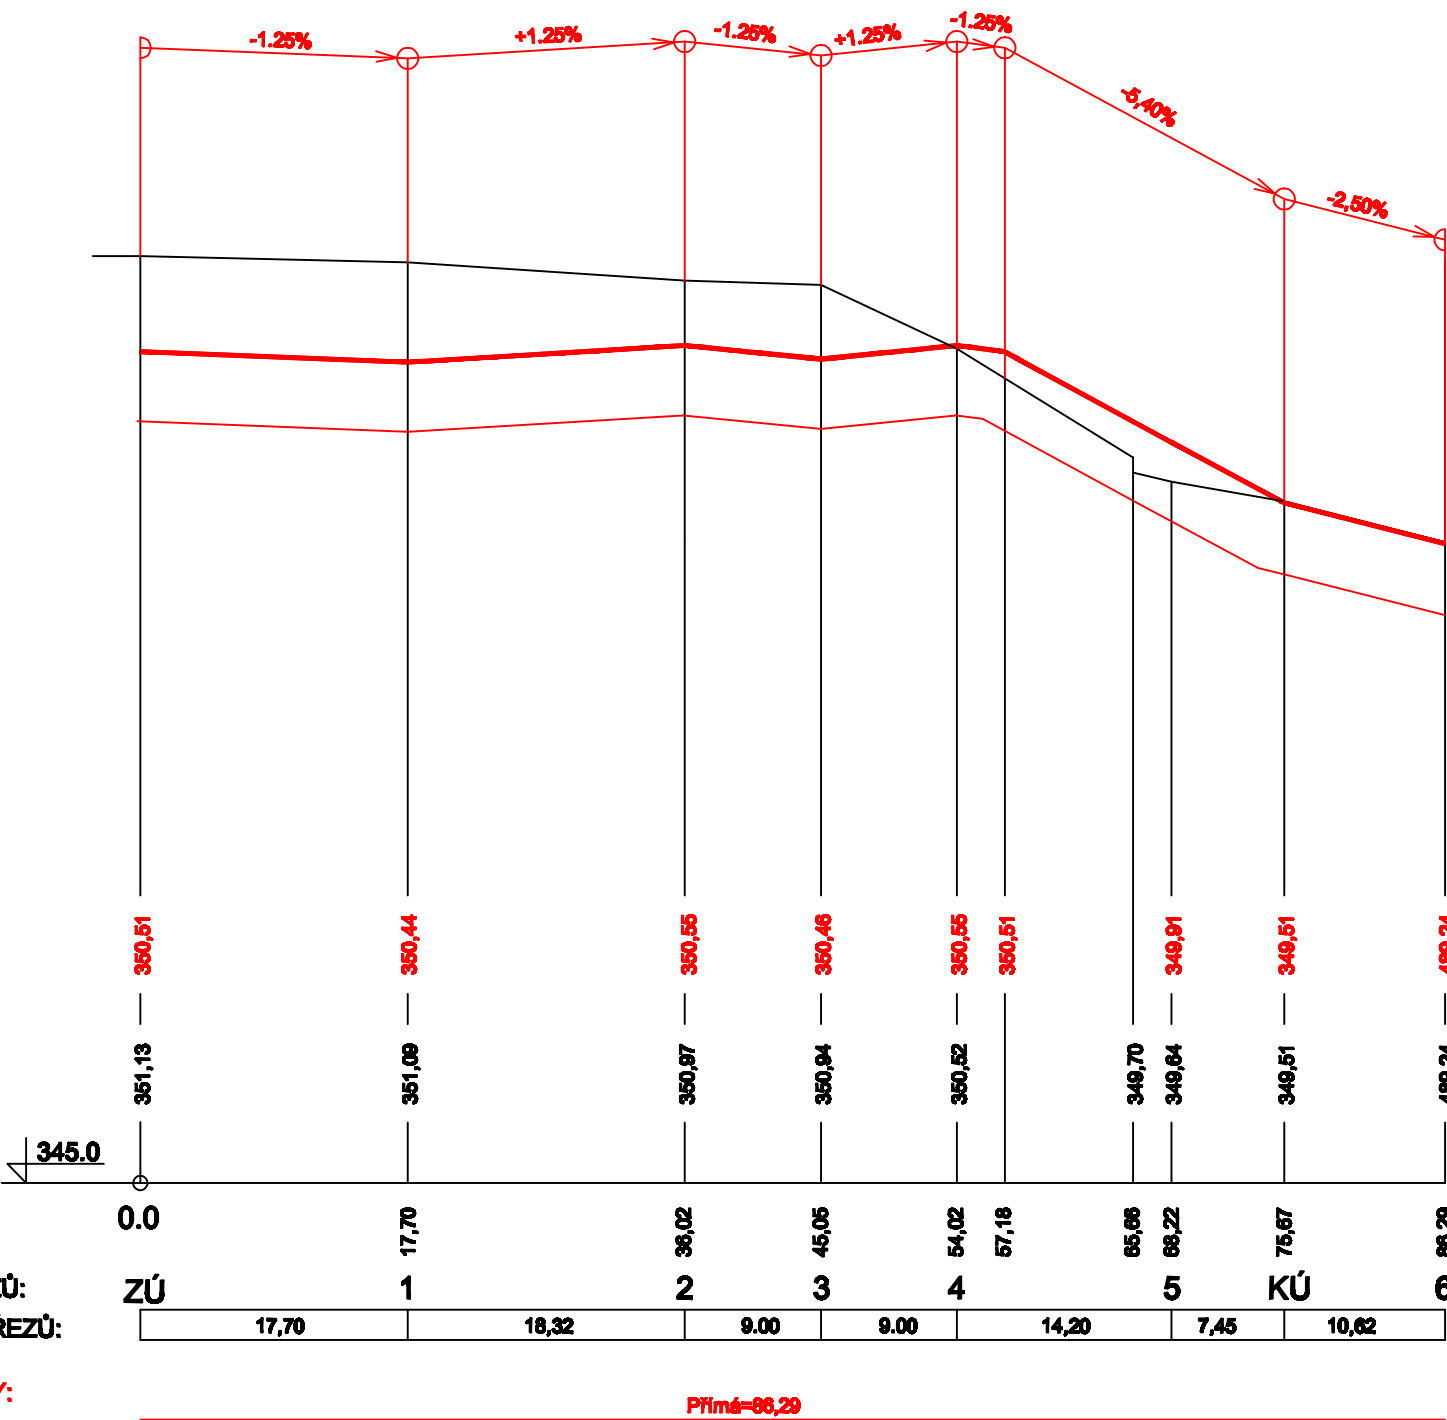

PROJEKTANT PROFESNÍ ČÁSTI

ZODPOVĚDNÝ PROJEKTANT Ing. Jan Měšťák	VYPRACOVAL Ing. Jan Měšťák	KONTROLOVAL Ing. Jan Měšťák	LOGO PROJEKČNÍ KANCELÁŘ Ing. Jan Měšťák Borská 2718/68, 301 00 Plzeň - Jih IČ: 41681188 mob.757788827
--	-------------------------------	--------------------------------	---

PROJEKTOVÝ POČÁTEK 0,000 = 350,700 m n.n. B.p.v.	POZNÁMKY ÚROVEŇ PROJEKTOVÉHO POČÁTKU STANOVENA PODLAHOU 1NP HALY
---	---

GENERÁLNÍ PROJEKTANT

HLAVNÍ PRŮVÝŠŘ. PROJEKTANT: ZODPOVĚDNÝ PROJEKTANT: NAVREL: KREML:	ING. MIROSLAV POLÁČEK ING. FRANTIŠEK HAJDA ING. HELENA VOZÁKOVÁ ING. HELENA VOZÁKOVÁ	<div>statika dynamika</div> <div>architektura • komplexní stavební projekce</div> <div>W: www.statika-dynamika.cz • T: +420 608 267 712</div>																
INVESTOR: MÍSTO STAVBY: OBJEKT: OBJEKT:	<div>Sídelní odborná ústřední stavební Borská 2718/68, 301 00 Plzeň - Jih</div> <div>C PARCELY: 8077, 8078, 8079, 8080, 8081, 8082, 8083, 8084, 8085, 8086, 8087, 8088</div> <div>KRAJ: PLZEŇSKÝ KÚ: PLZEŇ [721894]</div> <div>Číslo PO</div> <div>D.1.5 KOMUNIKACE</div>																	
PODÉLNÝ PROFIL		AKCE: VÝSTAVBA NOVÉ HALY ODBORNÉHO VÝCVIKU SOU STAVEBNÍ PLZEŇ																
		<table><tr><td>DATUM:</td><td>12/2016</td><td>ZAK.ČÍSLO:</td><td>PAPÍR:</td></tr><tr><td>FORMÁT:</td><td>2x A4 (420x297)</td><td>16-130-14-5</td><td></td></tr><tr><td>STUPEŇ PR:</td><td>MĚŘÍTKO:</td><td>ČÍSLO VÝROBKU:</td><td></td></tr><tr><td>DPS</td><td>1:500/50</td><td>D.1.5-02</td><td></td></tr></table>	DATUM:	12/2016	ZAK.ČÍSLO:	PAPÍR:	FORMÁT:	2x A4 (420x297)	16-130-14-5		STUPEŇ PR:	MĚŘÍTKO:	ČÍSLO VÝROBKU:		DPS	1:500/50	D.1.5-02	
DATUM:	12/2016	ZAK.ČÍSLO:	PAPÍR:															
FORMÁT:	2x A4 (420x297)	16-130-14-5																
STUPEŇ PR:	MĚŘÍTKO:	ČÍSLO VÝROBKU:																
DPS	1:500/50	D.1.5-02																