



ČD-Telematika

15

MV - Archikon spol. s r.o.  
Ing. arch. Miloš Vachuda  
náměstí Milady Horákové 1610/2  
326 00 Plzeň

Číslo jednací 1201603224

Datum 13.4.2016

Vyřizuje Martin Hofhans

telefon +420 724 644 806

e-mail Martin.Hofhans@cdt.cz

Věc: **Souhrnné stanovisko k existenci komunikačního vedení a zařízení ve správě ČD - Telematika a.s. k územnímu řízení.**

Název stavby: **VÝSTAVBA NOVÉ HALY ODBORNÉHO VÝCVIKU SOU STAVEBNÍHO PLZEŇ, BORSKÁ 55**

Při realizaci výše uvedené stavby **NEDOJDE** ke styku se sítí elektronických komunikací, která je chráněna ochranným pásmem dle §102 zák. č. 127/2005 Sb., o elektronických komunikacích.

Toto vyjádření platí pouze pro dokumentaci ověřenou společností ČD - Telematika a.s. a pro rozsah prací na ní vyznačených.

Vyjádření je platné pouze pro zájmové území vyznačené žadatelem včetně důvodu stanoveného žadatelem.

**Vyjádření pozbývá platnosti dne 13.4.2018**

ČD - Telematika a.s.  
Pernerova 2819/2a  
130 00 Praha 3

[www.cdt.cz](http://www.cdt.cz)






ČD-Telematika

Příloha k vyjádření číslo jednací: 1201603224

Situace: 1/1

Podkladová data (c) ČUZK

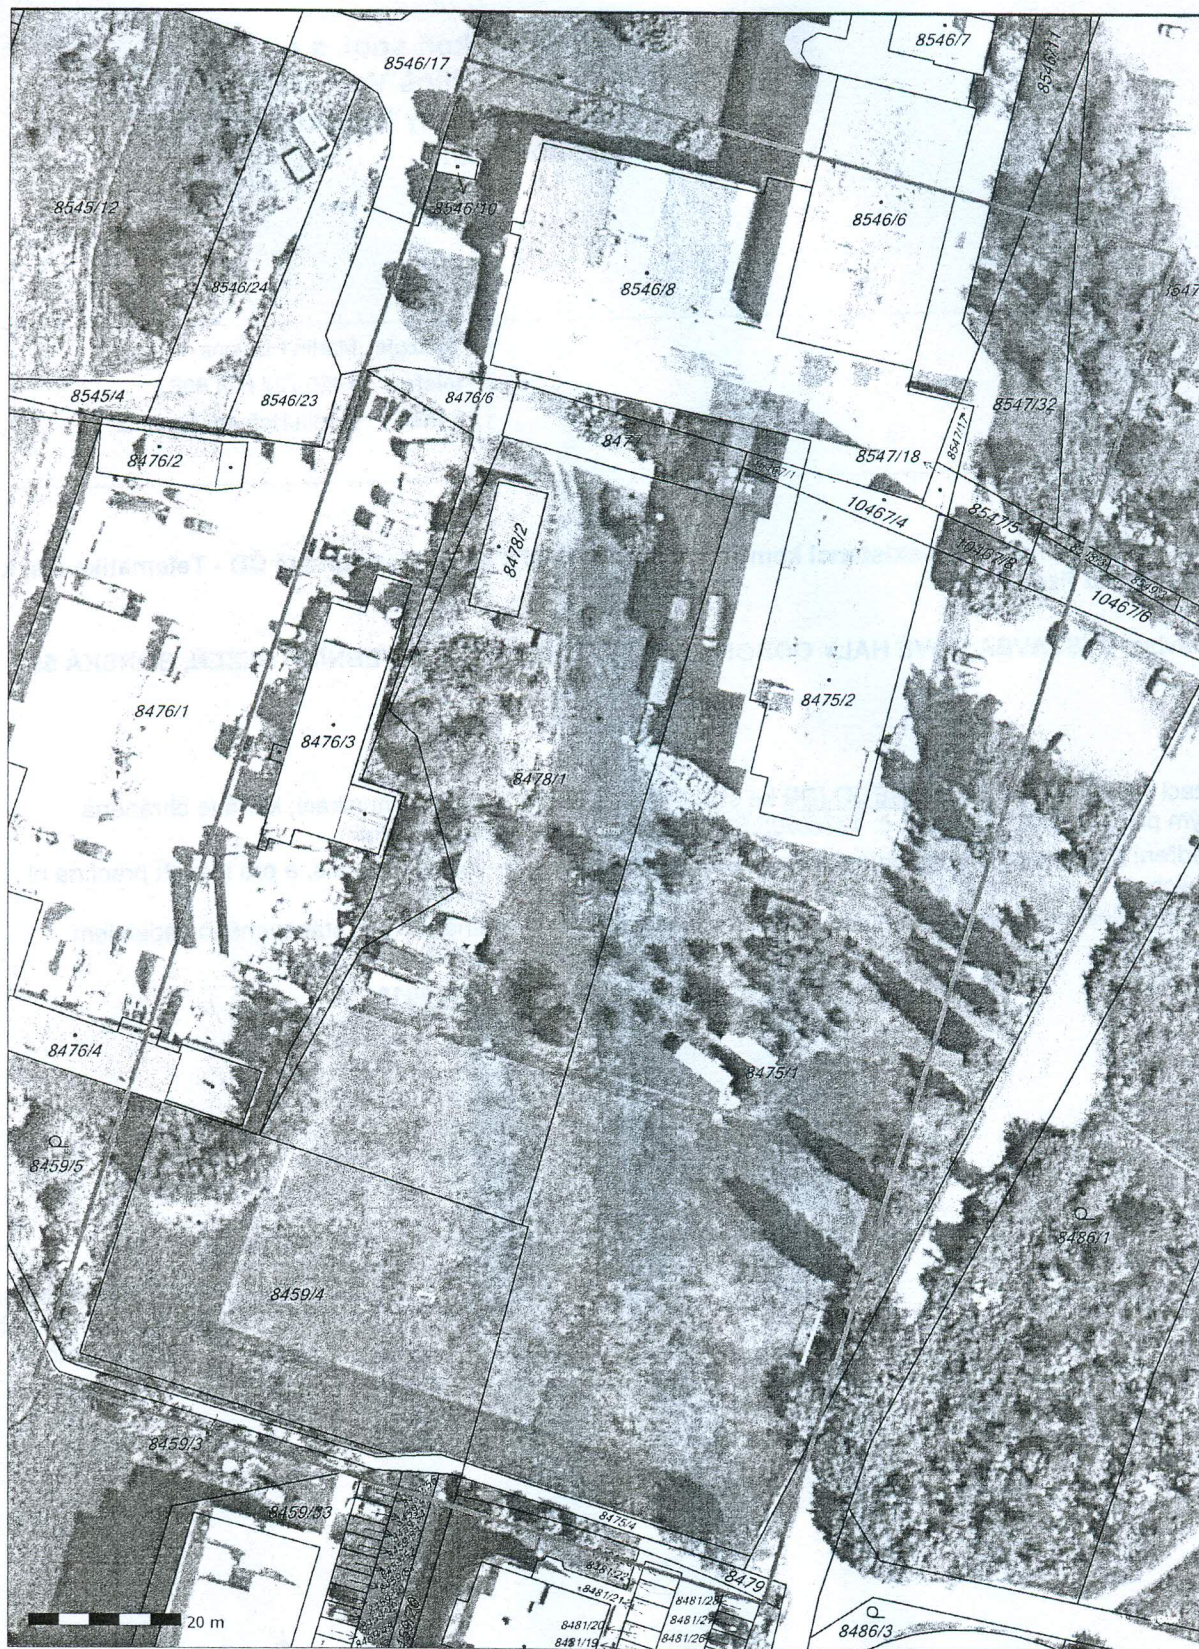

www.cdt.cz

ČD - Telematika a.s. | akciová společnost | Korespondenční adresa: Pod Táborem 369/8a | 190 00 Praha 9 | tel.: +420 972 225 555

Sídlo společnosti: Perneroва 2819/2a | 130 00 Praha 3 | IČ: 61459445 | DIČ: CZ61459445 | Vedená u Městského soudu v Praze, spisová značka B 8938