




PŮDORYS 2.NP - NOVÝ STAV

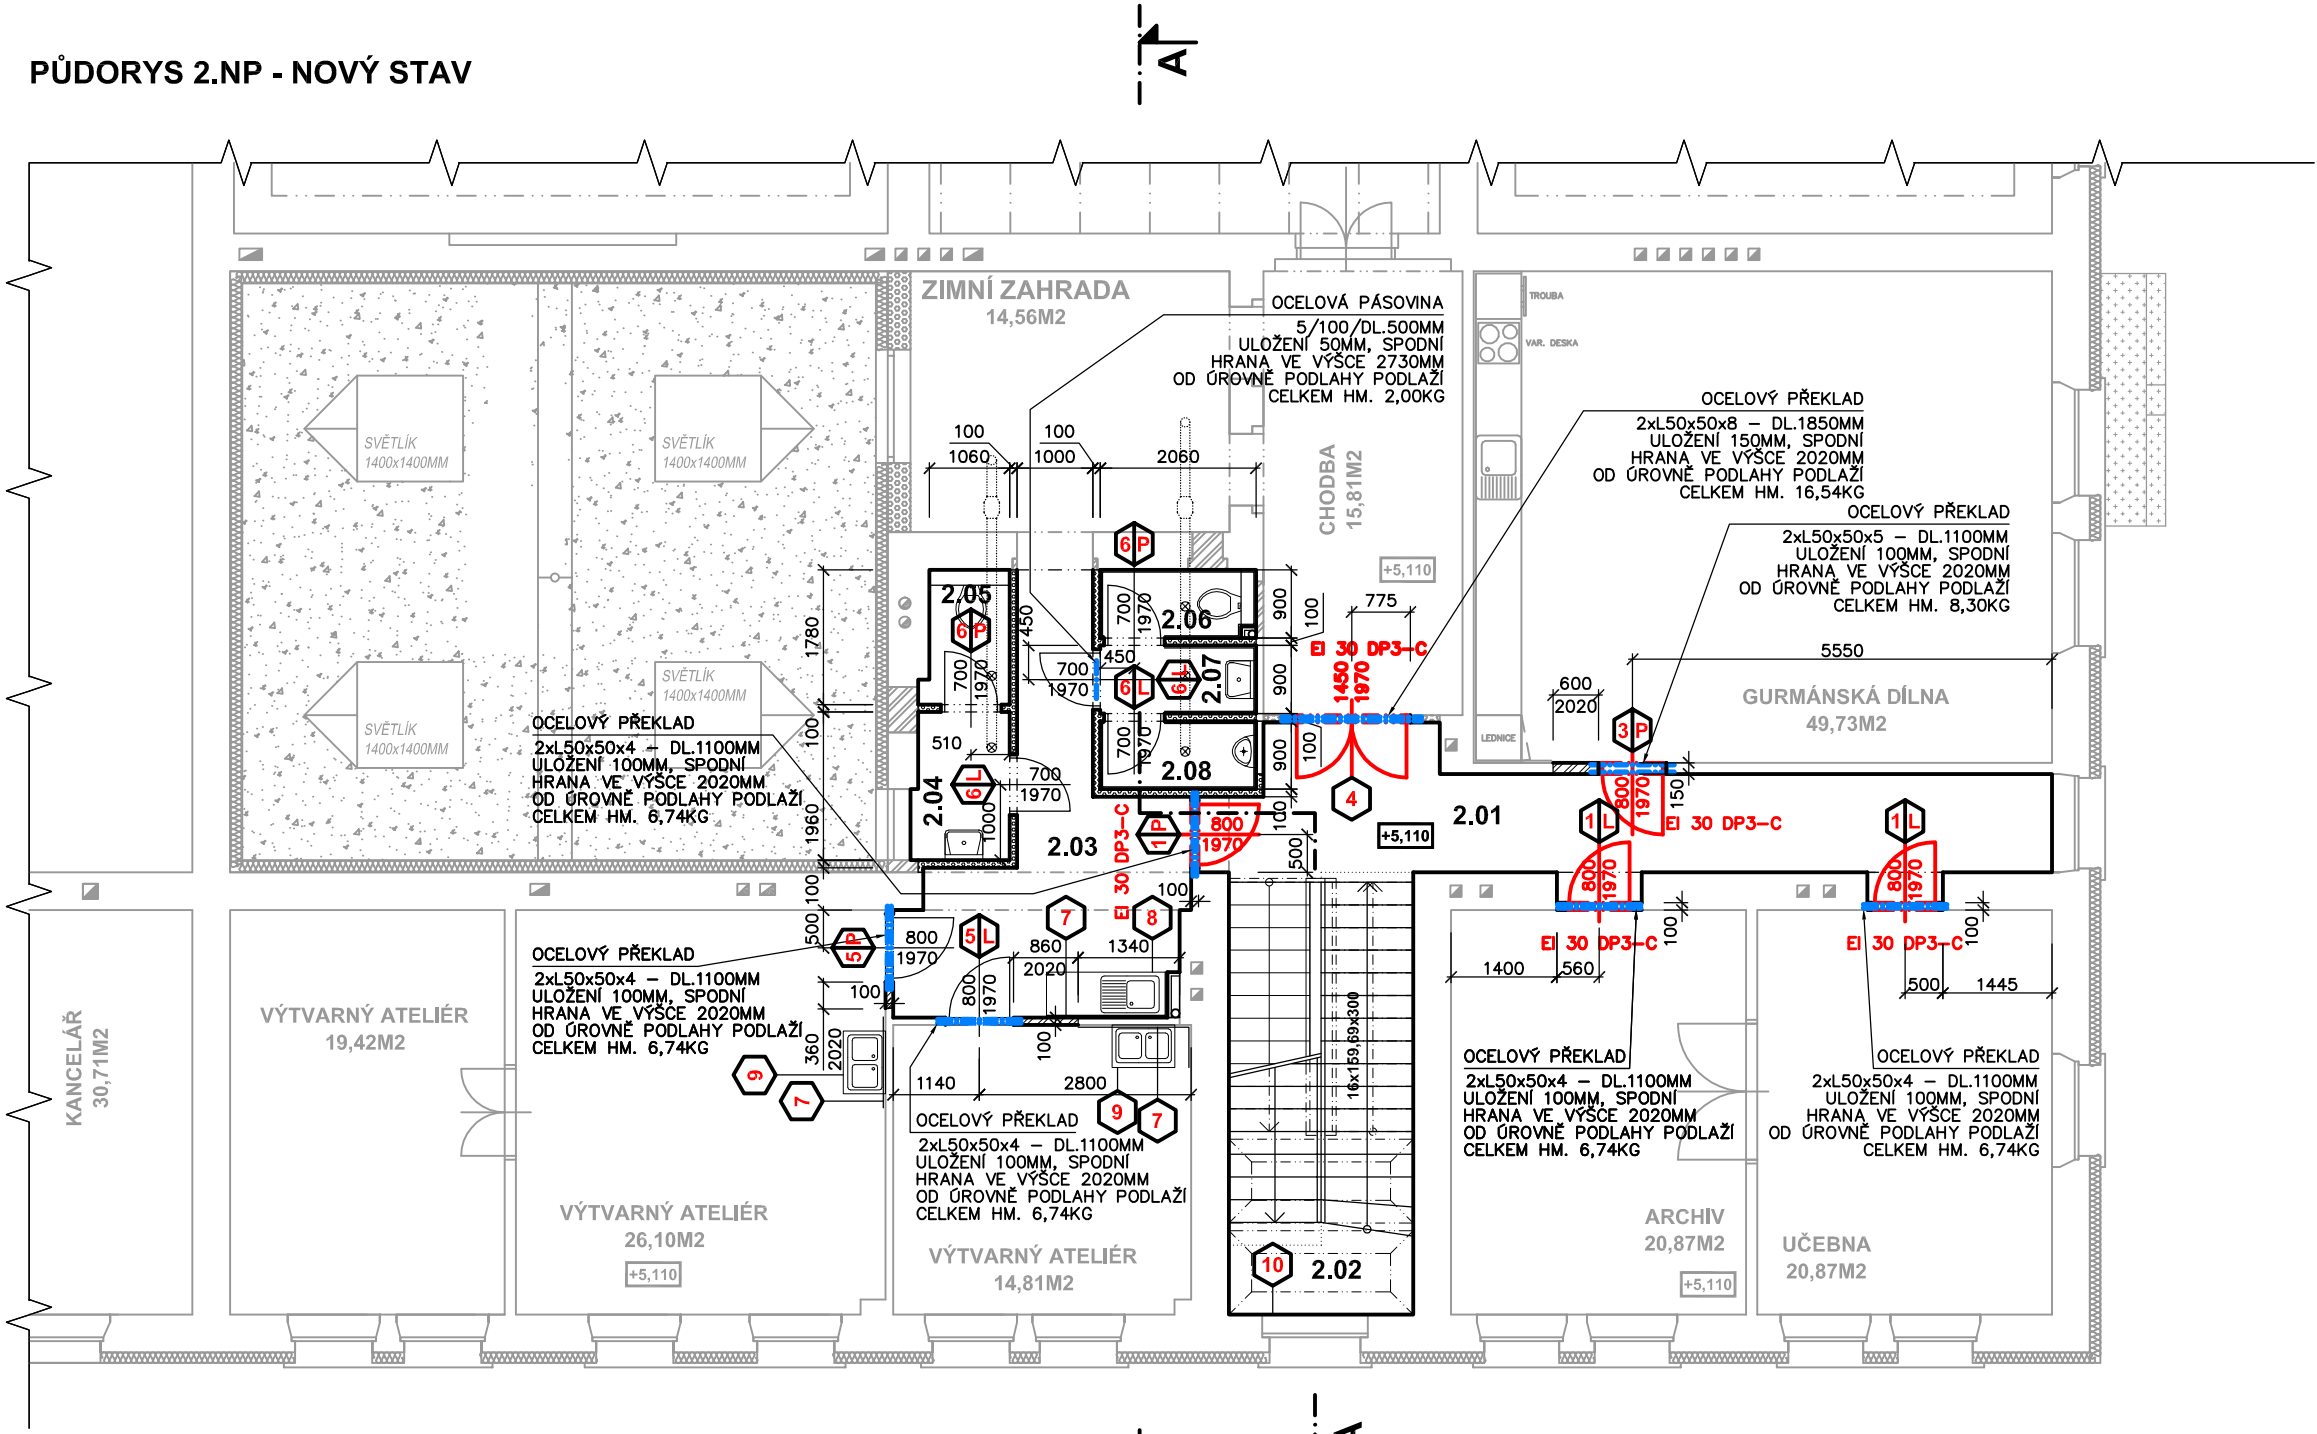

PŮDORYS 1.NP - NOVÝ STAV

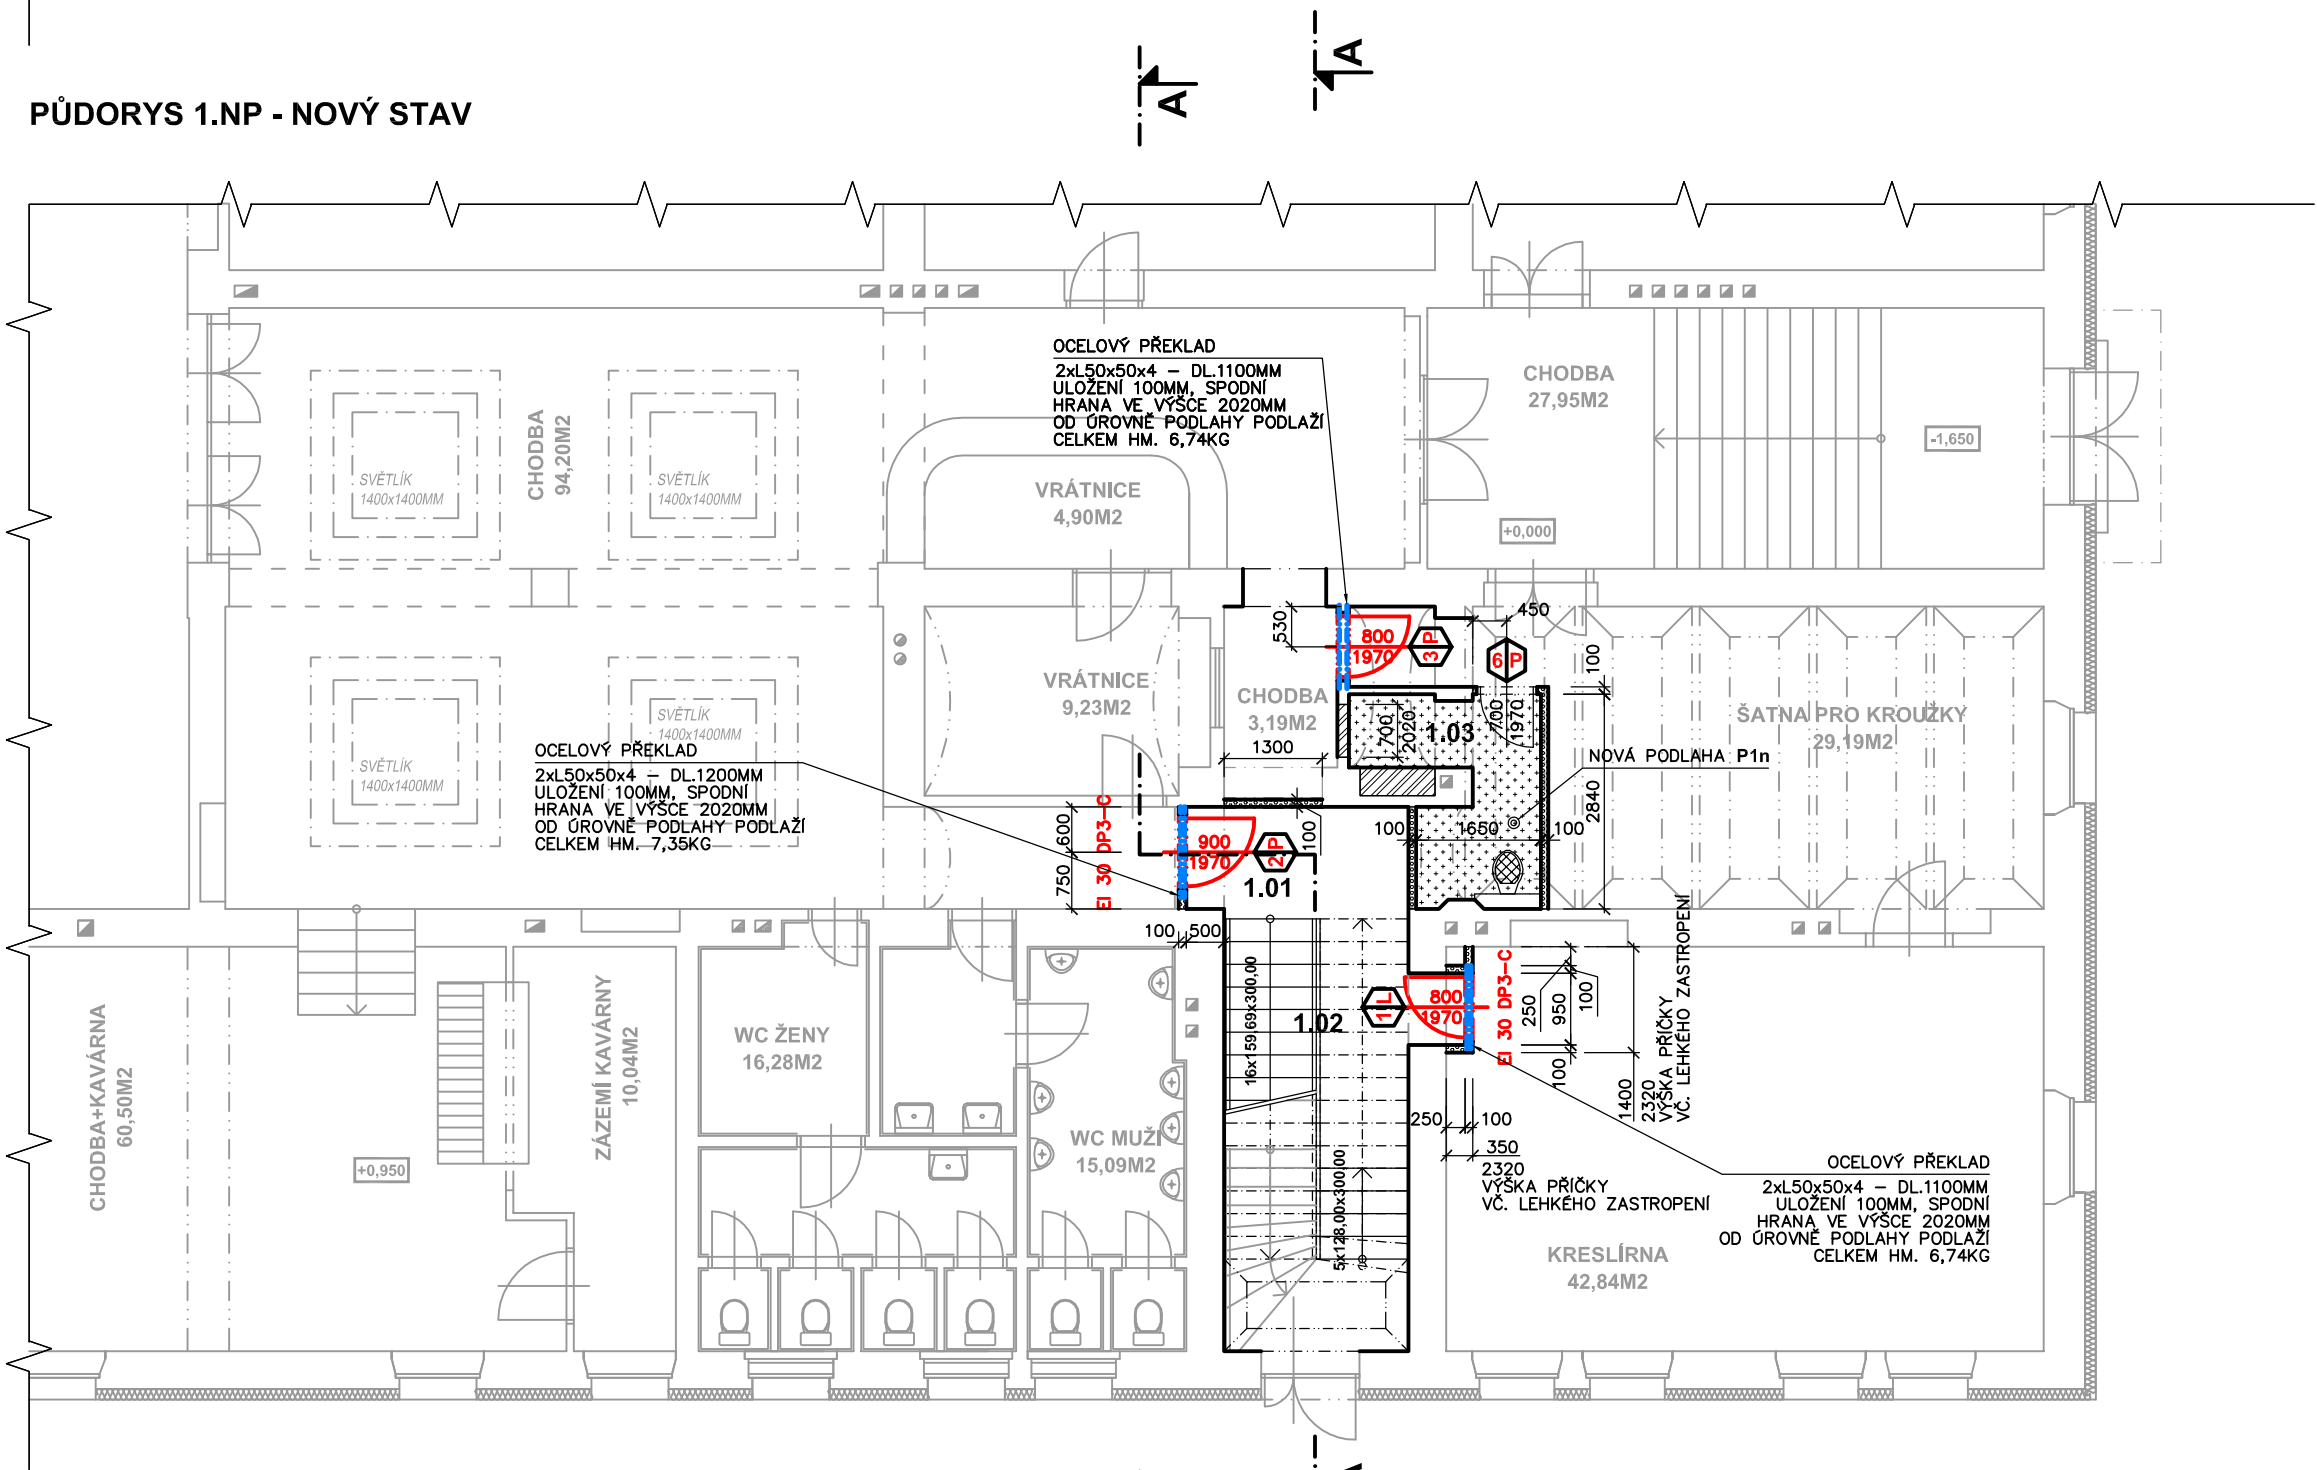

PŮDORYS 1.PP - NOVÝ STAV

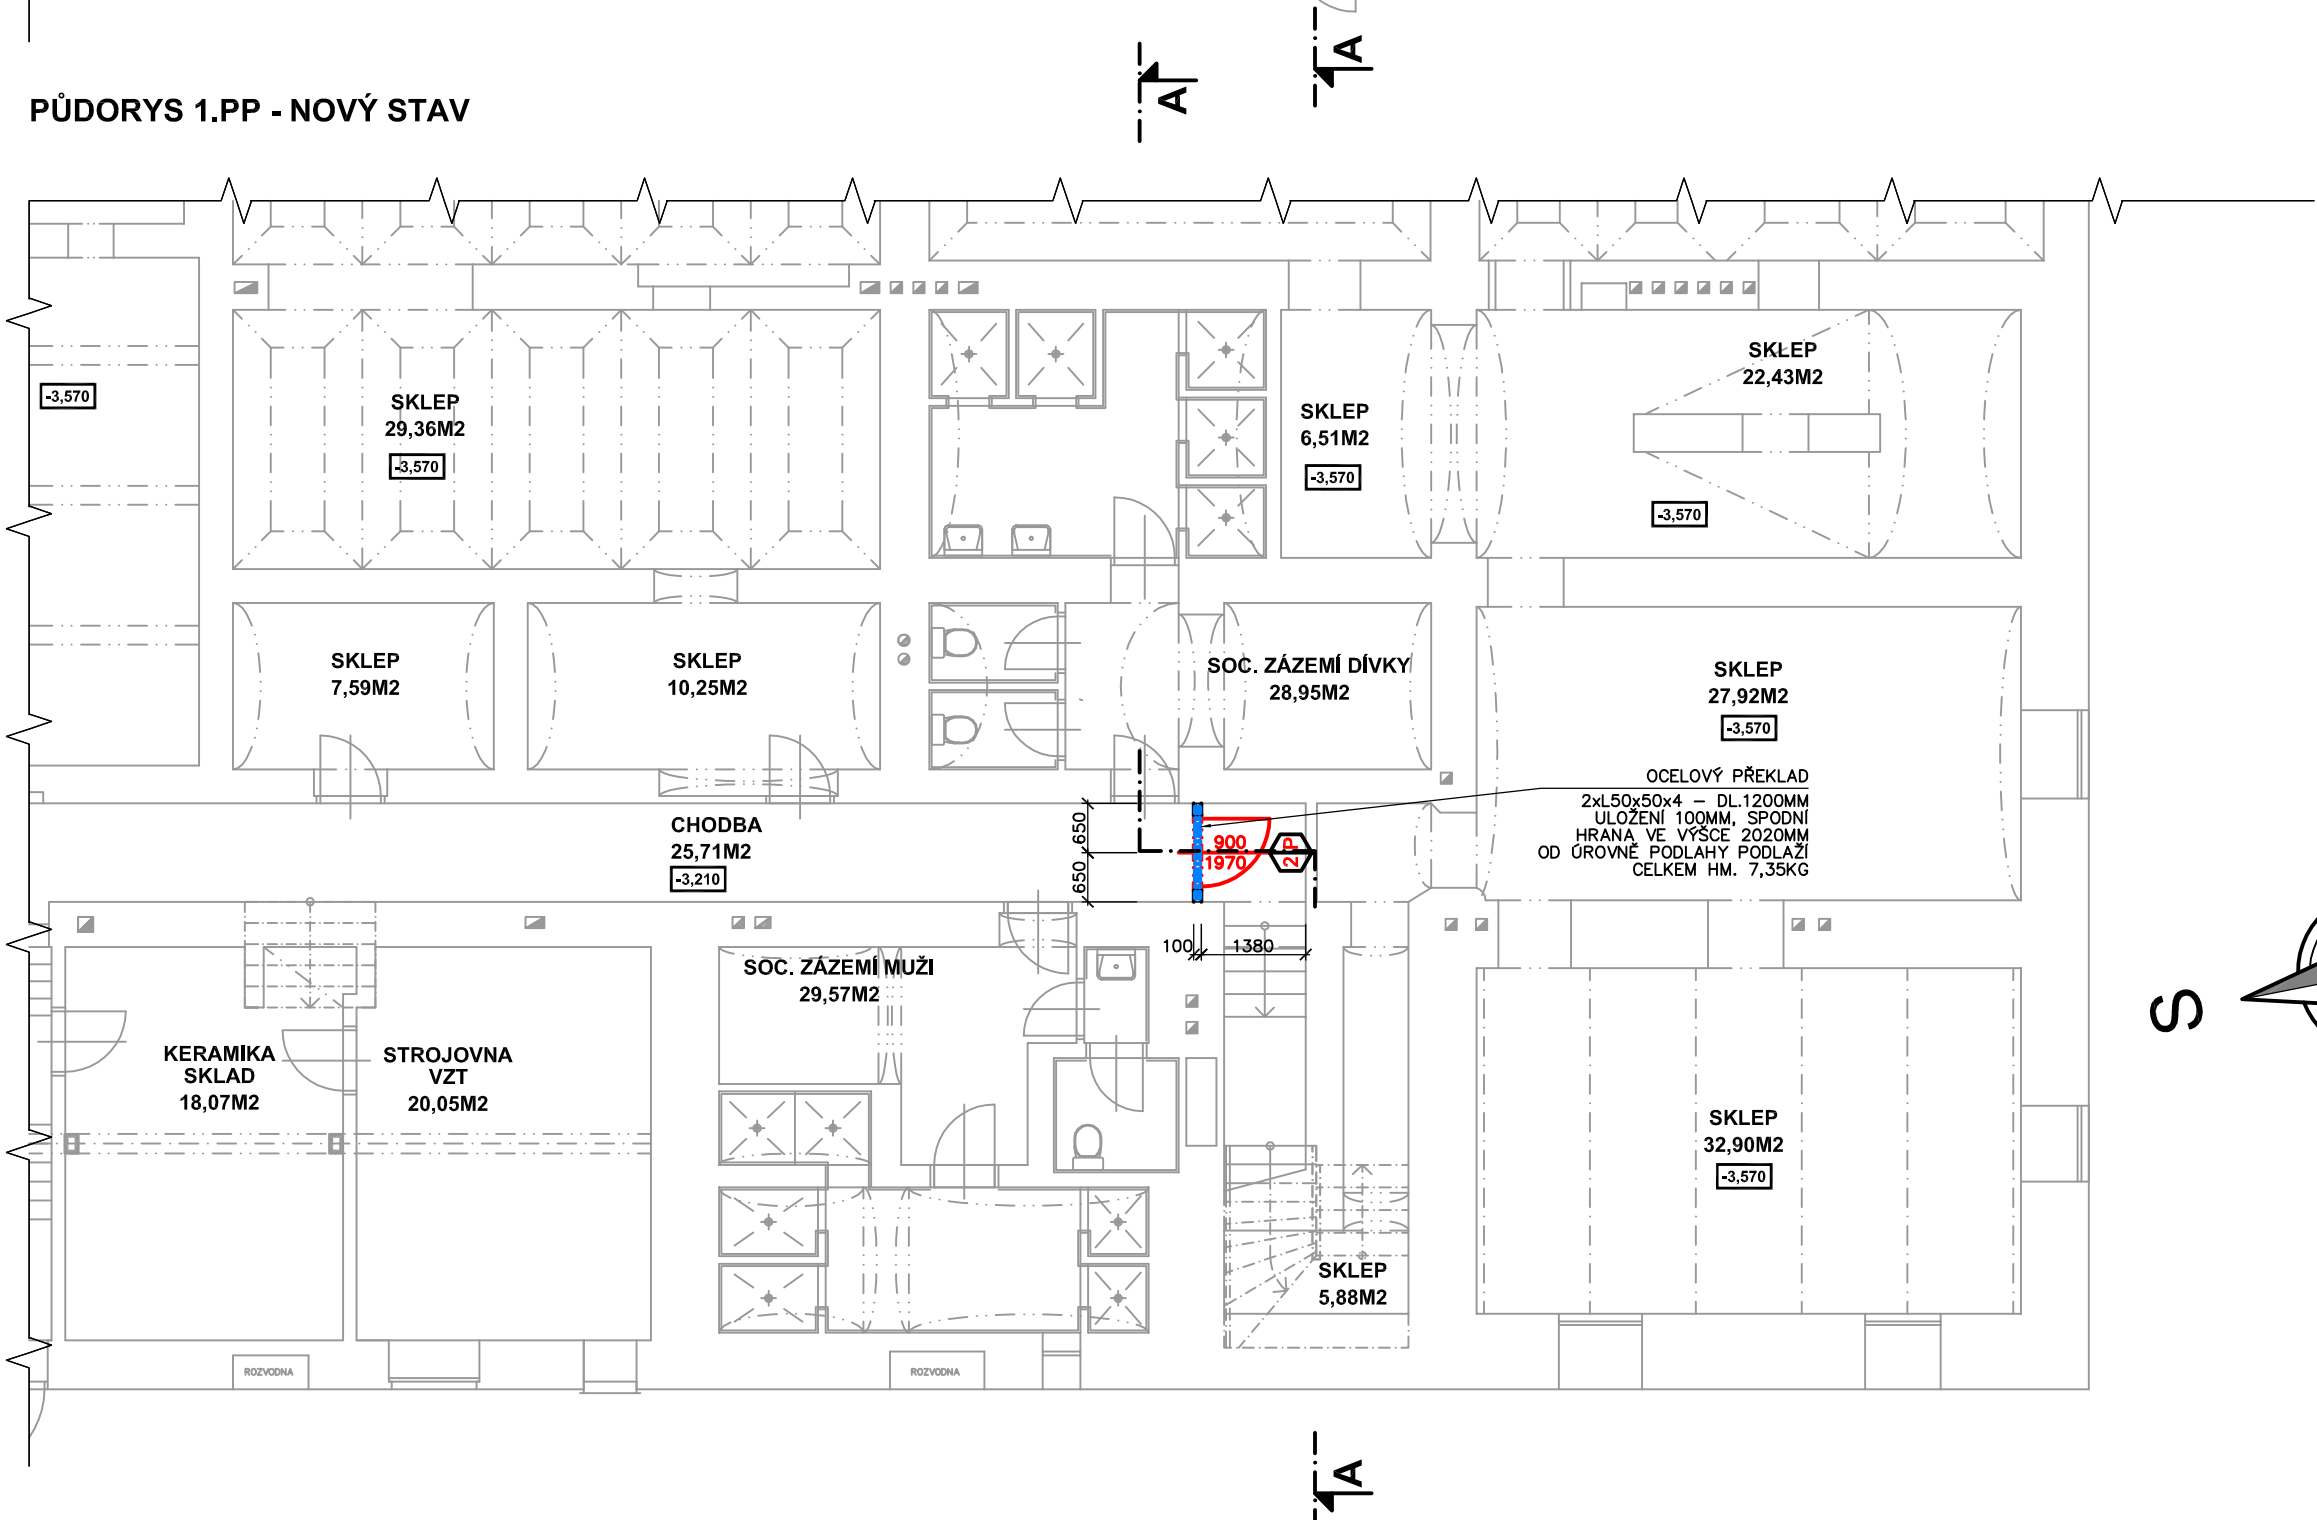

ŘEZ A-A - NOVÝ STAV



LEGENDA MATERIÁLŮ:

- STÁVAJÍCÍ NEDOTČENÉ KČE. STAVBOU
- NOVÉ DVEŘE S PROTIPOŽÁRNÍ ODOLNOSTÍ EI 30 DP3-C
- PRÍČKY Z PÓRBETONU P2-500 TL. 100MM
- DOZDÍVKY Z CHEL. PLNÝCH NA MALTU M10

TABULKA MÍSTNOSTÍ 1.NP - NOVÝ STAV

Č.M.	NÁZEV MÍSTNOSTI	l <sup>2</sup>	PODLAHA NOVE	STĚNY	PODHLÉD
1.01	CHODBA	10,00	P1n	VNITŘNÍ OMÍTKA/KERAMICKÝ SOKL DO VÝŠKY 100 MM	
1.02	SCHODIŠTĚ	4,84	P2n	VNITŘNÍ OMÍTKA/KERAMICKÝ SOKL DO VÝŠKY 100 MM	
1.03	OKLIDOVÁ KOMORA	4,89	P1n	KERAM. OBKLAD DO VÝŠKY DVEŘÍ	

TABULKA MÍSTNOSTÍ 2.NP - NOVÝ STAV


Č.M.	NÁZEV MÍSTNOSTI	l <sup>2</sup>	PODLAHA NOVE	STĚNY	PODHLÉD
2.01	CHODBA	17,17	P1n	VNITŘNÍ OMÍTKA/KERAMICKÝ SOKL DO VÝŠKY 100 MM	
2.02	SCHODIŠTĚ	13,96	P2n	VNITŘNÍ OMÍTKA/KERAMICKÝ SOKL DO VÝŠKY 100 MM	
2.03	CHODBA	12,43	P1n	VNITŘNÍ OMÍTKA/KERAMICKÝ SOKL DO VÝŠKY 100 MM	
2.04	PŘEDSÍN - ŽENY	2,47	P1n	KERAM. OBKLAD DO VÝŠKY DVEŘÍ	
2.05	WC - ŽENY	1,68	P1n	KERAM. OBKLAD DO VÝŠKY DVEŘÍ	
2.06	WC - MUŽI	1,67	P1n	KERAM. OBKLAD DO VÝŠKY DVEŘÍ	
2.07	PŘEDSÍN - MUŽI	1,85	P1n	KERAM. OBKLAD DO VÝŠKY DVEŘÍ	
2.08	WC - MUŽI	1,85	P1n	KERAM. OBKLAD DO VÝŠKY DVEŘÍ	

SKLADBA PODLAHOVÉ KONSTRUKCE:

- (P1n)** - NÁSLAPNÁ VRSTVA - KERAMICKÁ DLAŽBA SLINUTÁ (I. JAKOST) + LEPIDLO, TL. 15 mm
  - HLOUBKOVÁ PENETRACE PODKLADU
  - SAMONIVELAČNÍ STĚRKA K VYROVNÁNÍ A K SĚDNOCENÍ POVRCHU TL. 1-25 MM
  - HLOUBKOVÁ PENETRACE PODKLADU
  - BETONOVÁ MAZANINA SE SÍTÍ KARI R5, OKA 150x150, PŘEVAZ 450MM, BETON C16/20 TL. 50 MM, KRYTÍ VÝZTUŽE 25 MM
  - SEPARAČNÍ TEXTILIE Z PP 300 G/M2
  - STÁVAJÍCÍ RÁSELINOVÝ VÝSPÍ KLENBY
  - STÁVAJÍCÍ NOSNÁ STROP. KČE. - CHELNÁ KLENBA
  - STÁVAJÍCÍ VNITŘNÍ OMÍTKA
- (P2n)** - NÁSLAPNÁ VRSTVA - KERAMICKÁ DLAŽBA SLINUTÁ (I. JAKOST) + LEPIDLO, TL. 15 mm
  - HLOUBKOVÁ PENETRACE PODKLADU
  - SAMONIVELAČNÍ STĚRKA K VYROVNÁNÍ A K SĚDNOCENÍ POVRCHU TL. 1-25 MM
  - HLOUBKOVÁ PENETRACE PODKLADU
  - STÁVAJÍCÍ ŽULOVÉ STUPNĚ SCHODIŠTĚ
  - STÁVAJÍCÍ NOSNÁ KČE. SCHODIŠTĚ
  - STÁVAJÍCÍ VNITŘNÍ OMÍTKA

POZNÁMKY:

- o OBKLADOVÉ MATERIÁLY, NAPŘ. KERAMICKÉ DLAŽBY A OBKLADY BUDOU I. JAKOSTI
- o PRVNÍ A POSLEDNÍ STUPĚŇ KAŽDÉHO SCHODIŠTĚOVÉHO RAMENE BUDE ODLIŠEN BAREVNÝM ODSTÍNEM KRAMICKÉ DLAŽBY V JEHO PODSTUPNÍCI A STUPNÍCI
- o STÁVAJÍCÍ ZABRADI SCHODIŠTĚ BUDE REPAŠOVÁNO (BUDE ODSTRANĚN STÁVAJÍCÍ NÁTER, PŘÍPADNĚ BUDE MECHANICKY OČIŠTĚNO OD RZI A STÁVAJÍCÍMU DŘEV. MADLU BUDE ODSTRANĚN STÁVAJÍCÍ NÁTER, MADLO PŘEBROUŠENO A ZNOVU NÁTEROVÉ)
- o ODSTÍNY KERAM. OBKLADU A DLAŽEB VČ. ODSTÍNY NOVOCH MATERIÝVŮH NIMO ZABRADI NUTNĚ KONZULTOVAT S PROJEKTANTEM!
- o VŠEČERNÉ ROZVODY TECHNIKY PROSTŘEDÍ STAVBY BUDOU ZAPLĚTOVÁNY NEBO ZASEKÁNY DO DRAŽEK ŽIDVA A ZAPLĚTOVÁNÍ, ABY VZNIKL ČISTÝ PROSTOR
- o STÁVAJÍCÍ ŽULOVÉ STUPNĚ BUDOU MECHANICKY OČIŠTĚNÝ TAK, ABY BYL POVRCH PŘÍPRAVEN PRO APLIKACI DALŠÍCH VRSTEV PODLAHY
- o U NOVĚ INSTALOVANÝCH DŘEVU VE VÝTVARNÝCH ATELIÉRECH A KUCHYNSKÉ LUNCE BUDE INSTALOVÁN KERAMICKÝ OBKLAD DO VÝŠKY 1,8M V CELKOVÉ DÉLCE 6,0M
- o POD VNITŘNÍMI PARAPETY OKEN MŮŽE BYT PŘEVEDENA DOBETONÁVKA Z BETONU C16/20 MAX. TL. 30MM - JEDNA SE O CCA 0,30M3

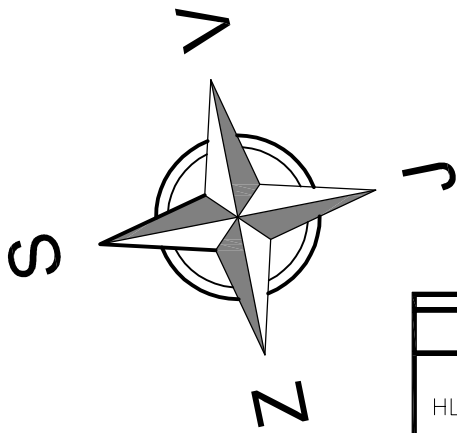

HLAV. PROJ.: L. ŠPERL	ODP. PROJ.: L. BENEDA	VYPRACOVAL: F. KUFNER	RAZÍTKO:  DATUM: 06.2017  STUPEŇ: PD Č. ZAKÁZKY: 201710 FORMÁT: 6x44	
OBEC: PLZEŇ		STAVEBNÍ ÚŘAD: ÚMO3		
INVESTOR: STŘEDISKO VOLNÉHO ČASU RADOVÁNEK; PALLOVA 52/19; 301 00 PLZEŇ – VÝCHODNÍ PŘEDMĚSTÍ				
<b>REKONSTRUKCE OBJEKTU PALLOVA; 2. ETAPA HAVARIJNÍ STAV – PROTIPOŽÁRNÍ OPATŘENÍ</b>				
PŮDORYS 1.PP, PŮDORYS 1.NP, PŮDORYS 2.NP A ŘEZ A-A – NOVÝ STAV			MĚR.: 1:100	Č. VÝKR.: <b>6.</b>