




PŮDORYS 2.NP - STÁVAJÍCÍ STAV

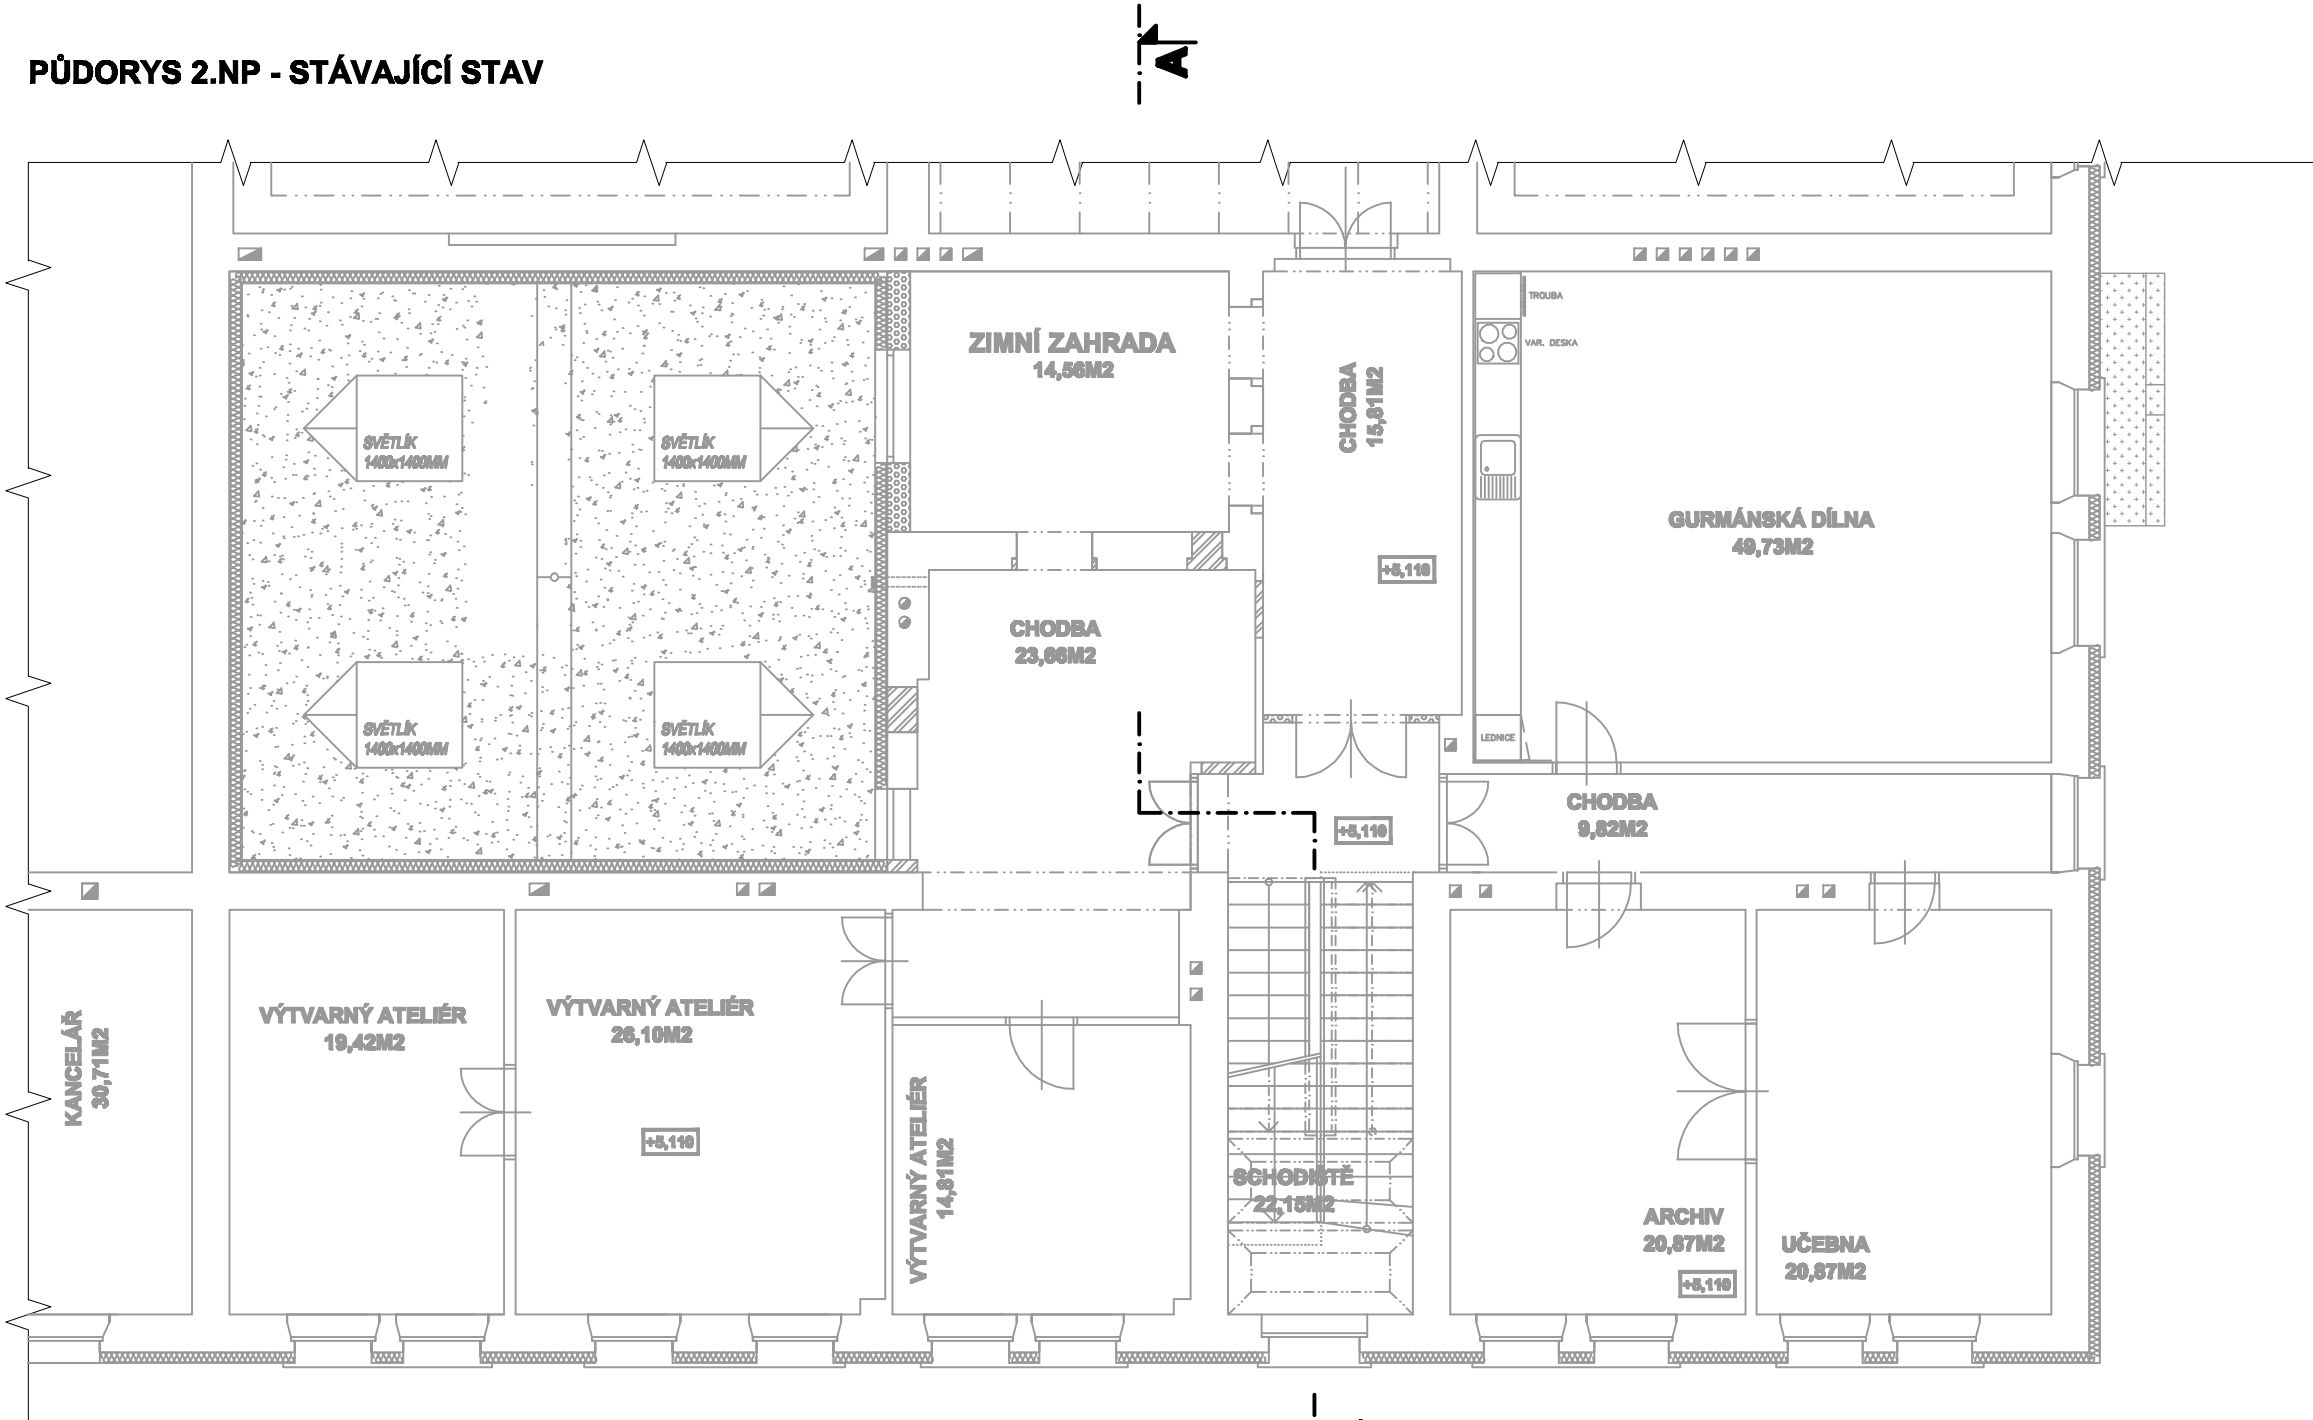

PŮDORYS 1.NP - STÁVAJÍCÍ STAV

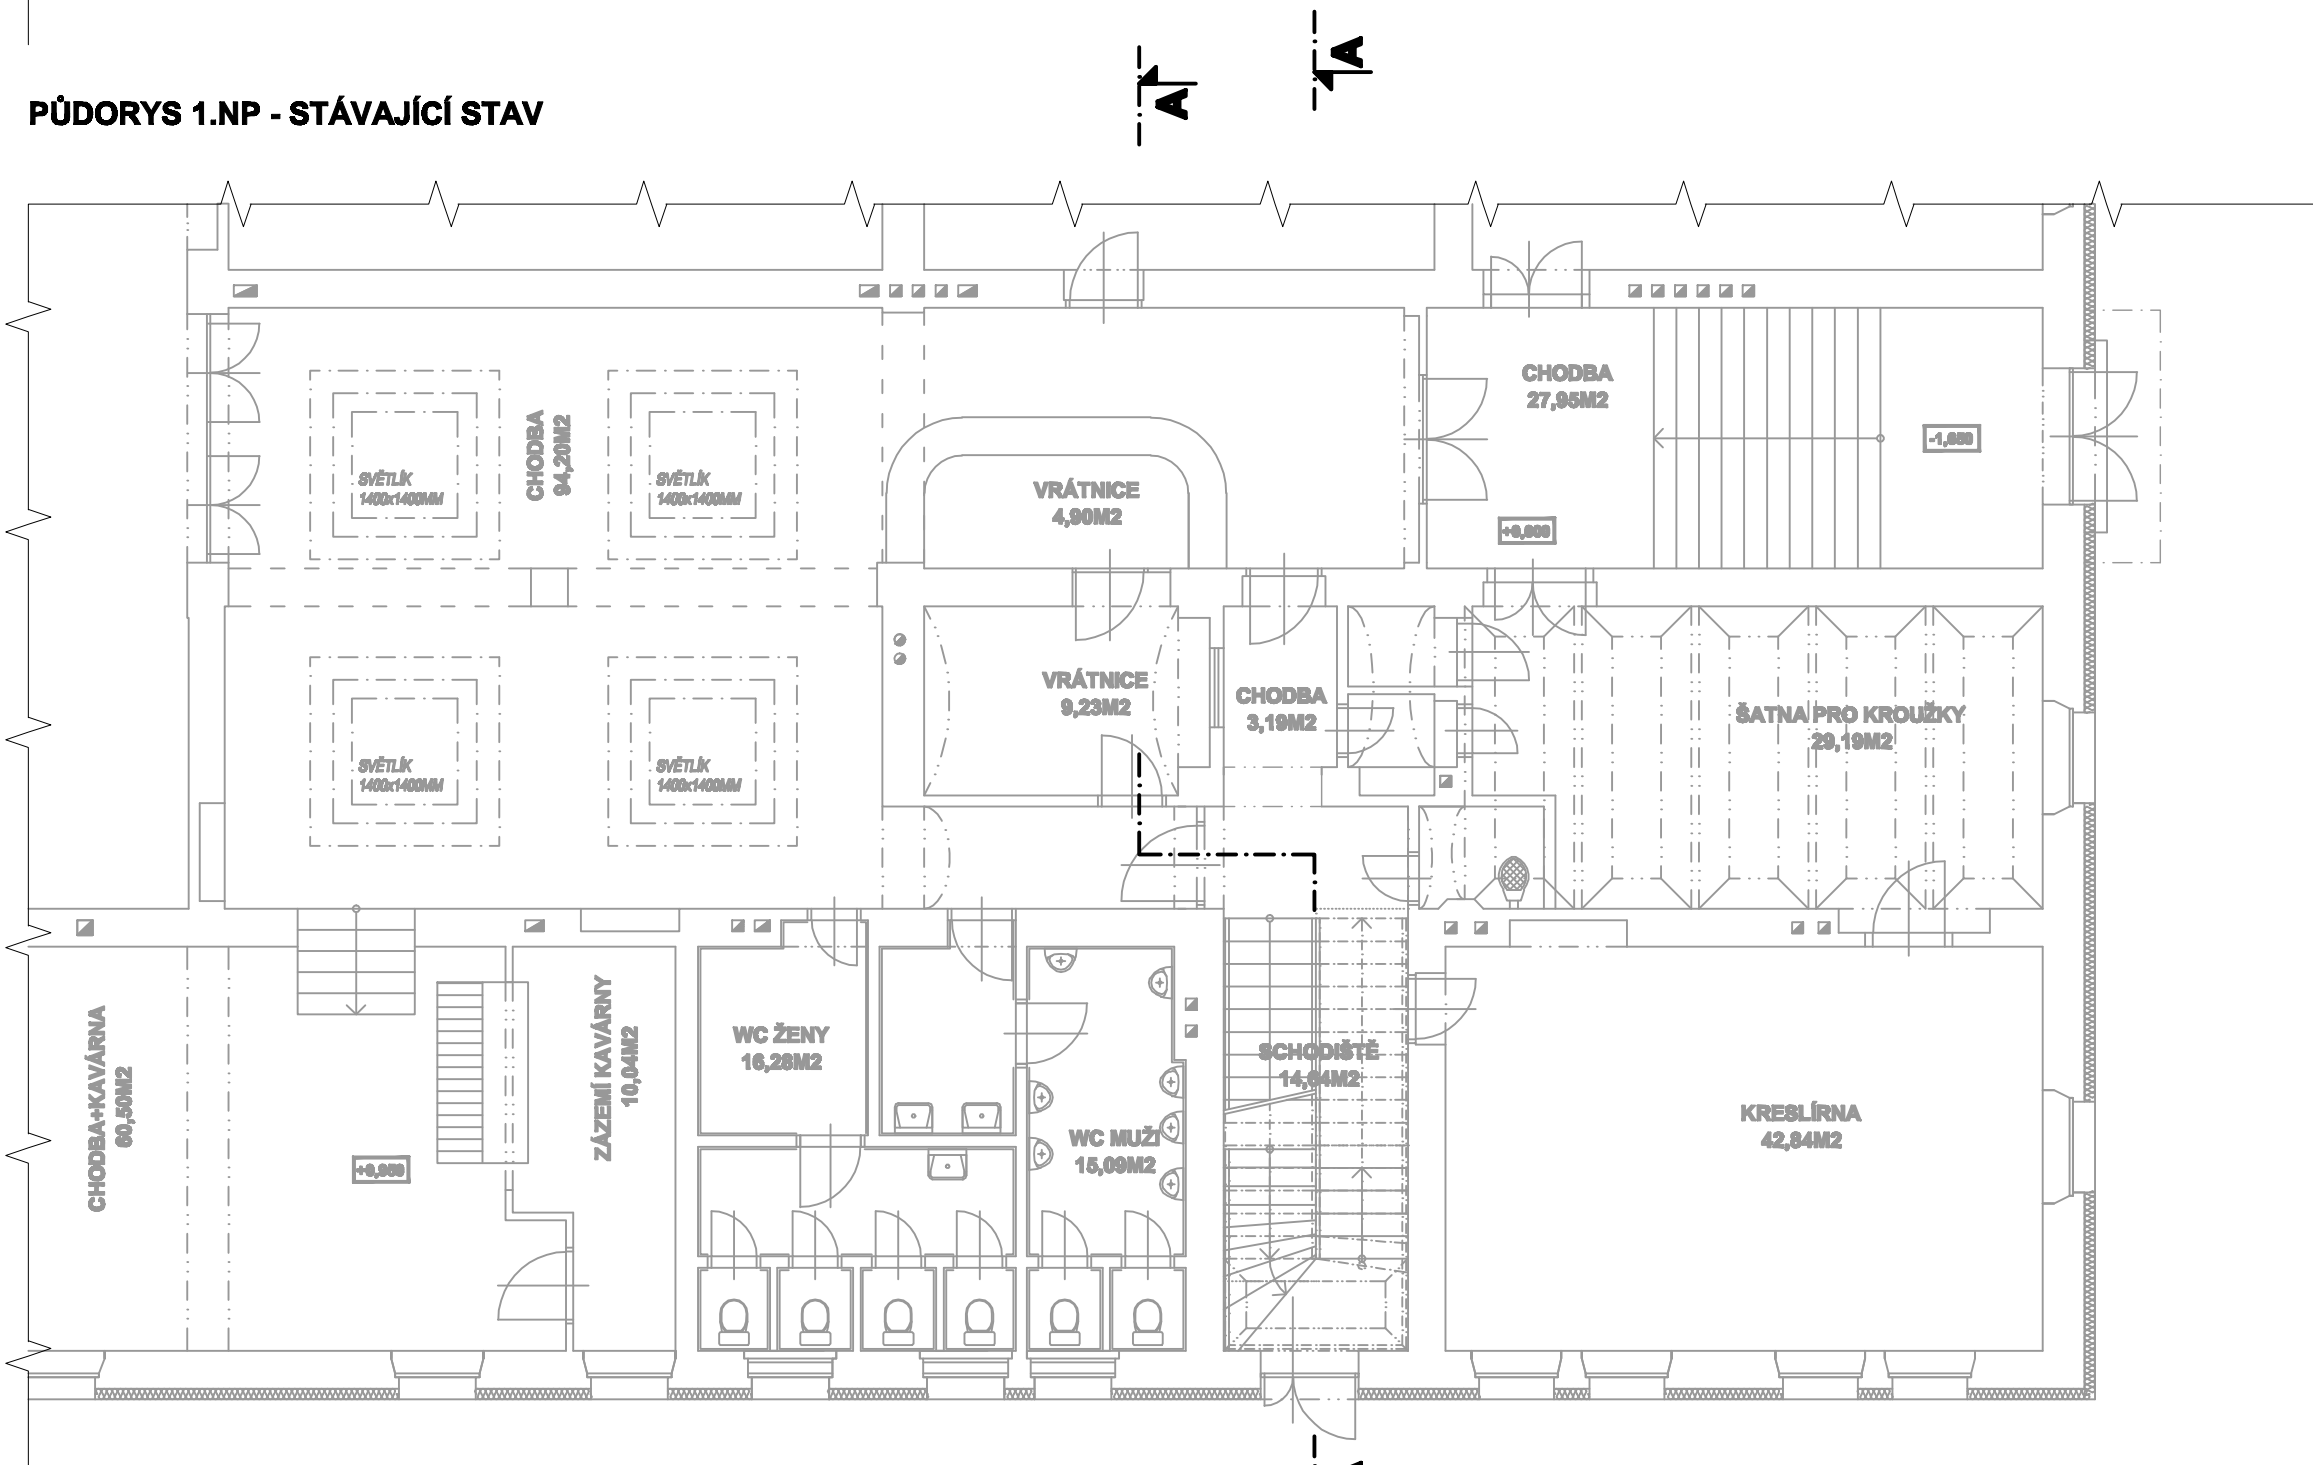

PŮDORYS 1.PP - STÁVAJÍCÍ STAV

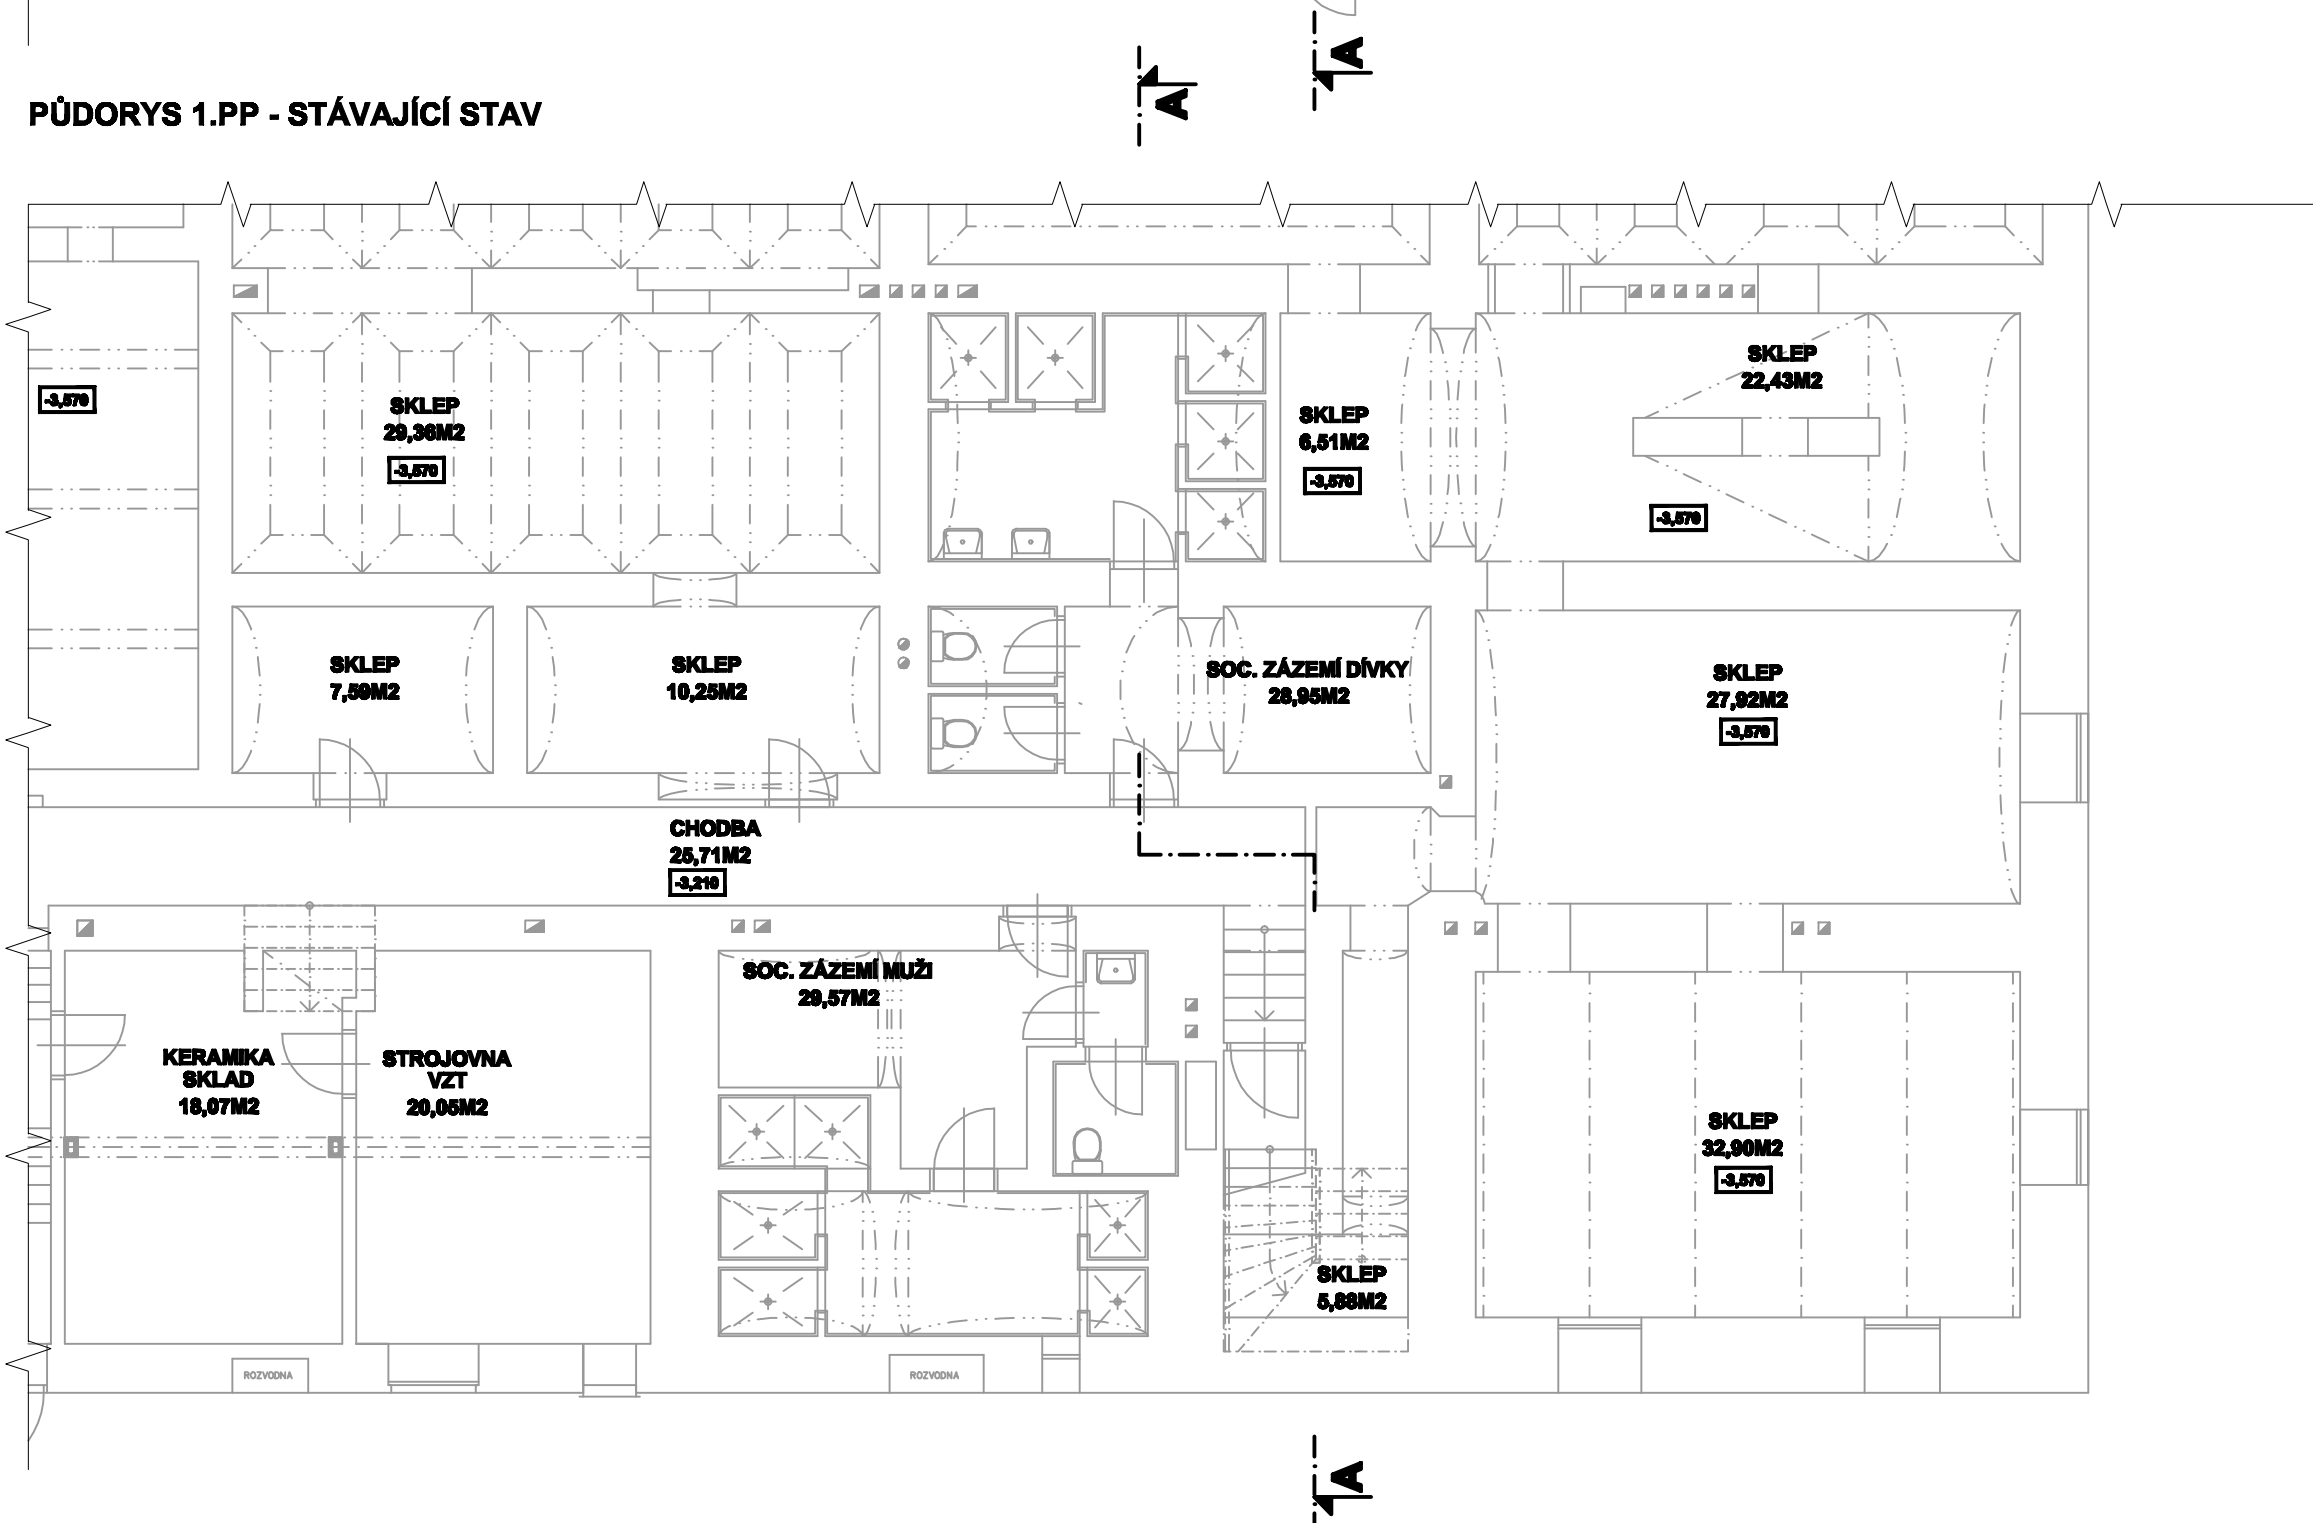


ŘEZ A-A - STÁVAJÍCÍ STAV



LEGENDA MATERIÁLŮ:

STÁVAJÍCÍ KCE.

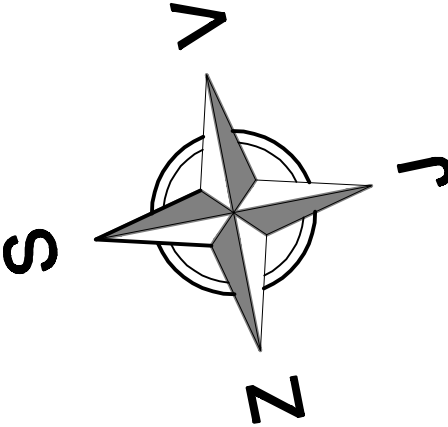

HLAV. PROJ.: L. ŠPERL				ODP. PROJ.: L. BENEDA				VYPRACOVAL: F. KUFNER							
OBEC: PLZEŇ				STAVEBNÍ ÚŘAD: ÚMO3											
INVESTOR: STŘEDISKO VOLNEHO ČASU RADOVANEK; PALLOVA 52/19; 301 00 PLZEŇ – VÝCHODNÍ PŘEDMĚSTÍ															
REKONSTRUKCE OBJEKTU PALLOVA; 2. ETAPA HAVARIJNÍ STAV – PROTIPOŽÁRNÍ OPATŘENÍ								RAZÍTKO:							
								DATUM:				06.2017			
								STUPEŇ:				PD			
								Č. ZAKÁZKY:				201710			
								FORMÁT:				6x4			
								MĚR.: 1:100							
PŮDORYS 1.PP, PŮDORYS 1.NP, PŮDORYS 2.NP A ŘEZ A-A – STÁVAJÍCÍ STAV															