



PŮDORYS 2.NP - BOURACÍ PRÁCE

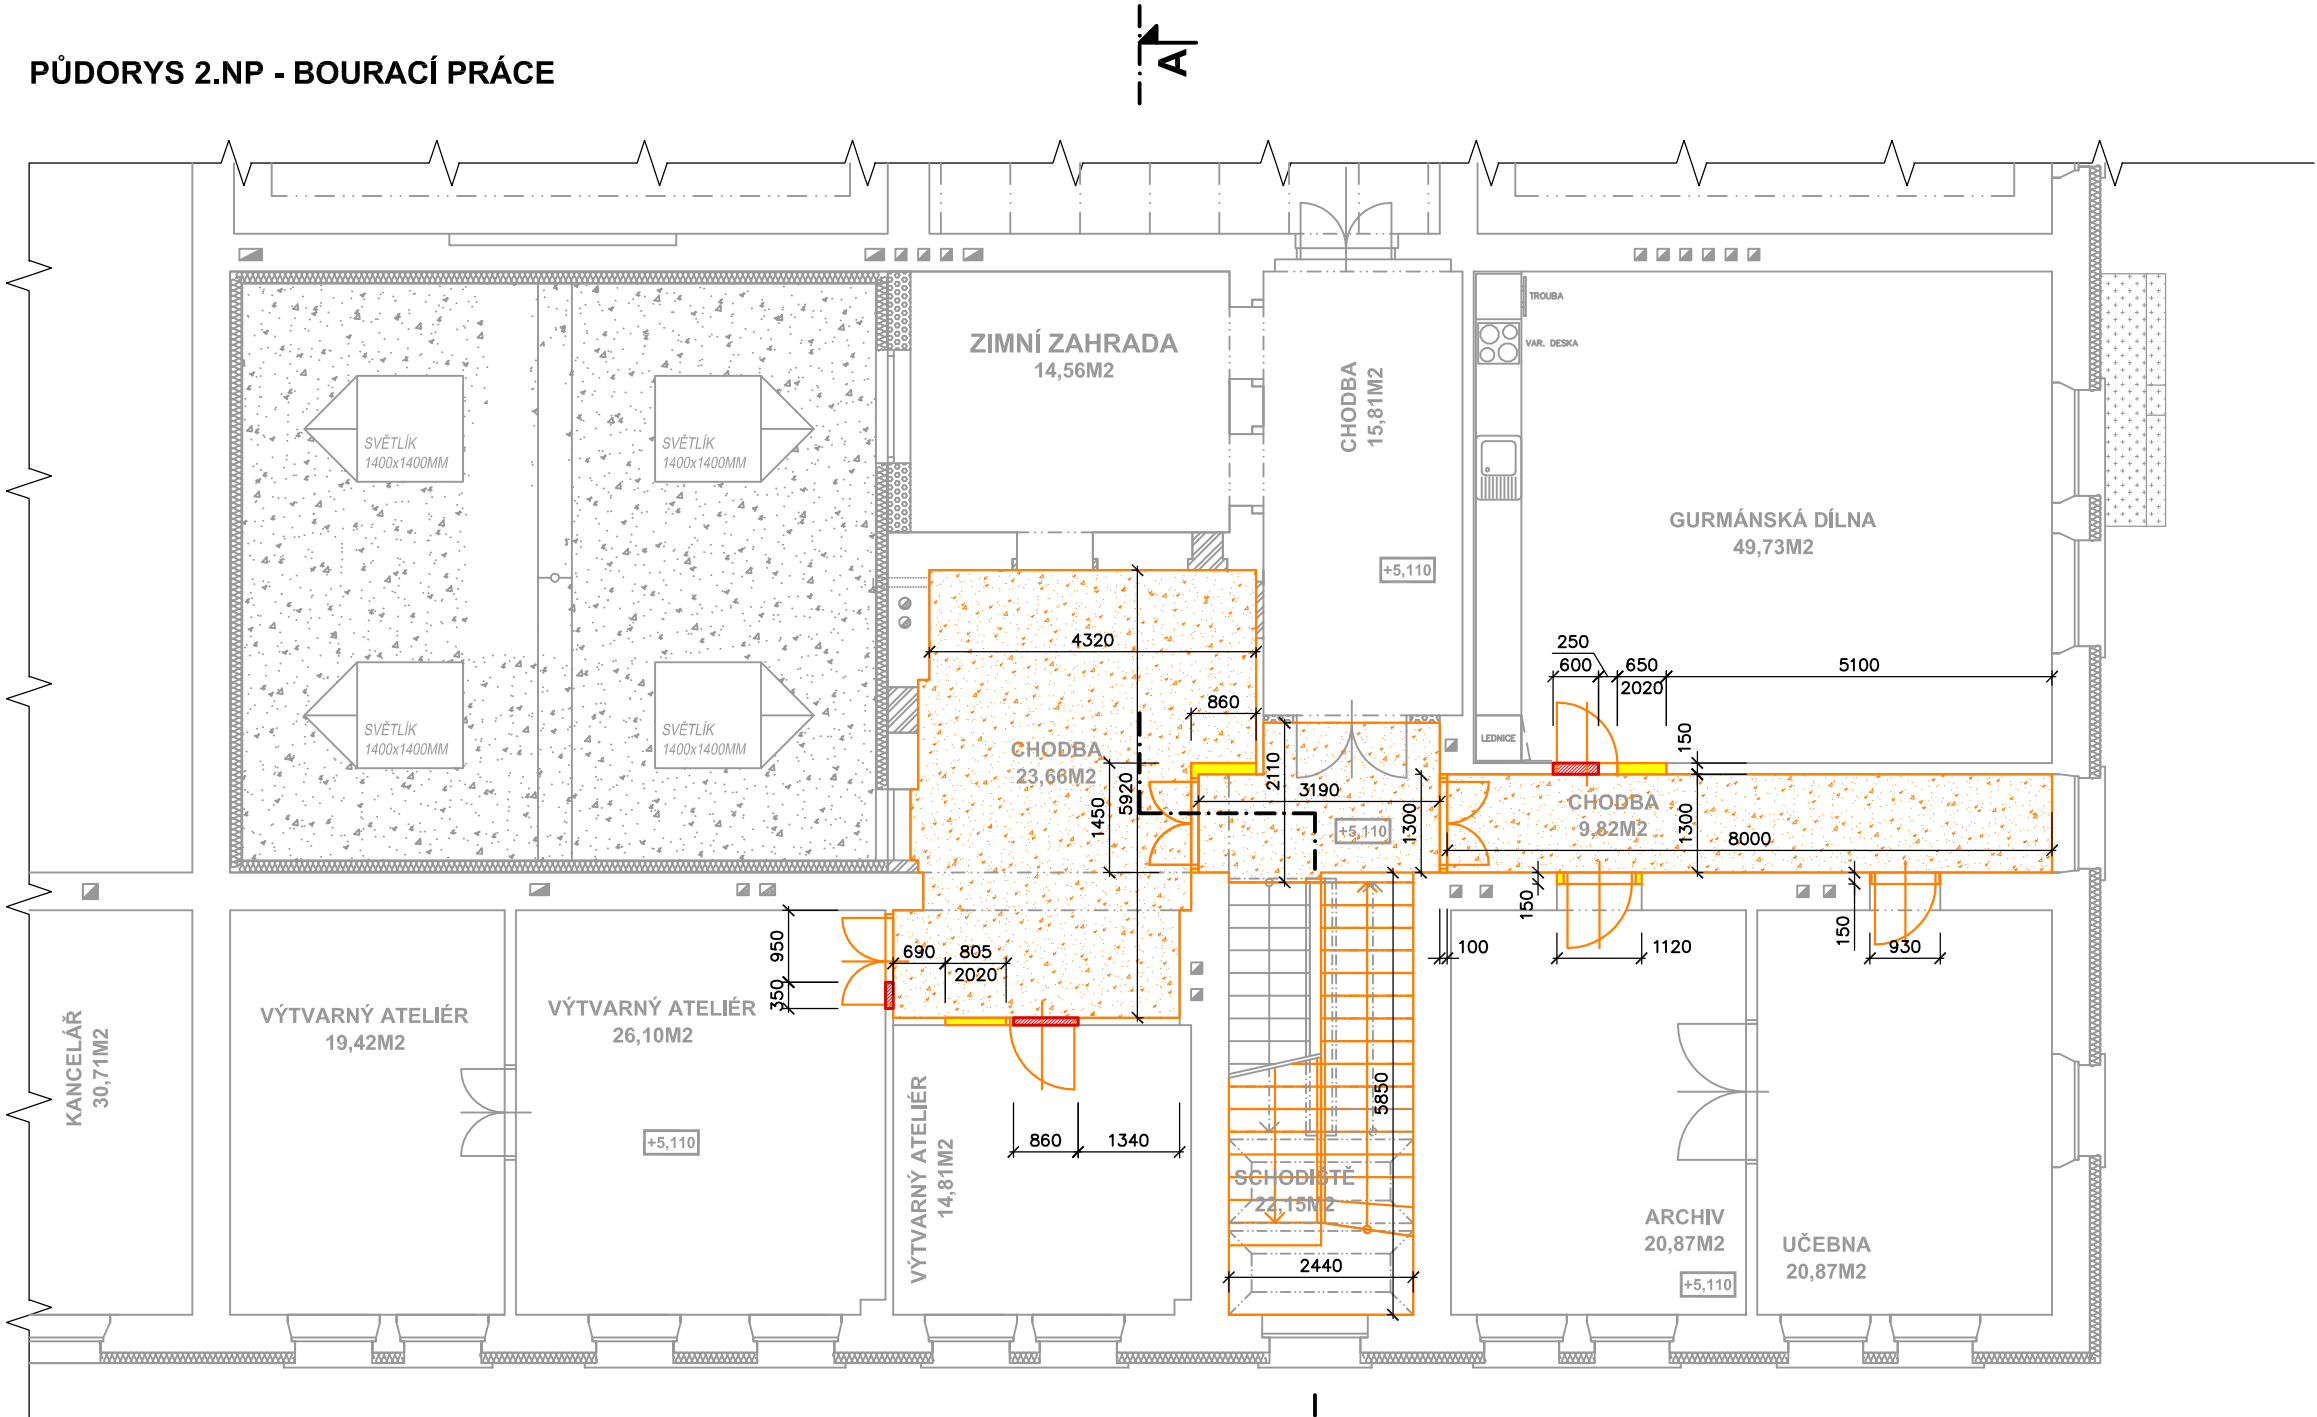


PŮDORYS 1.NP - BOURACÍ PRÁCE

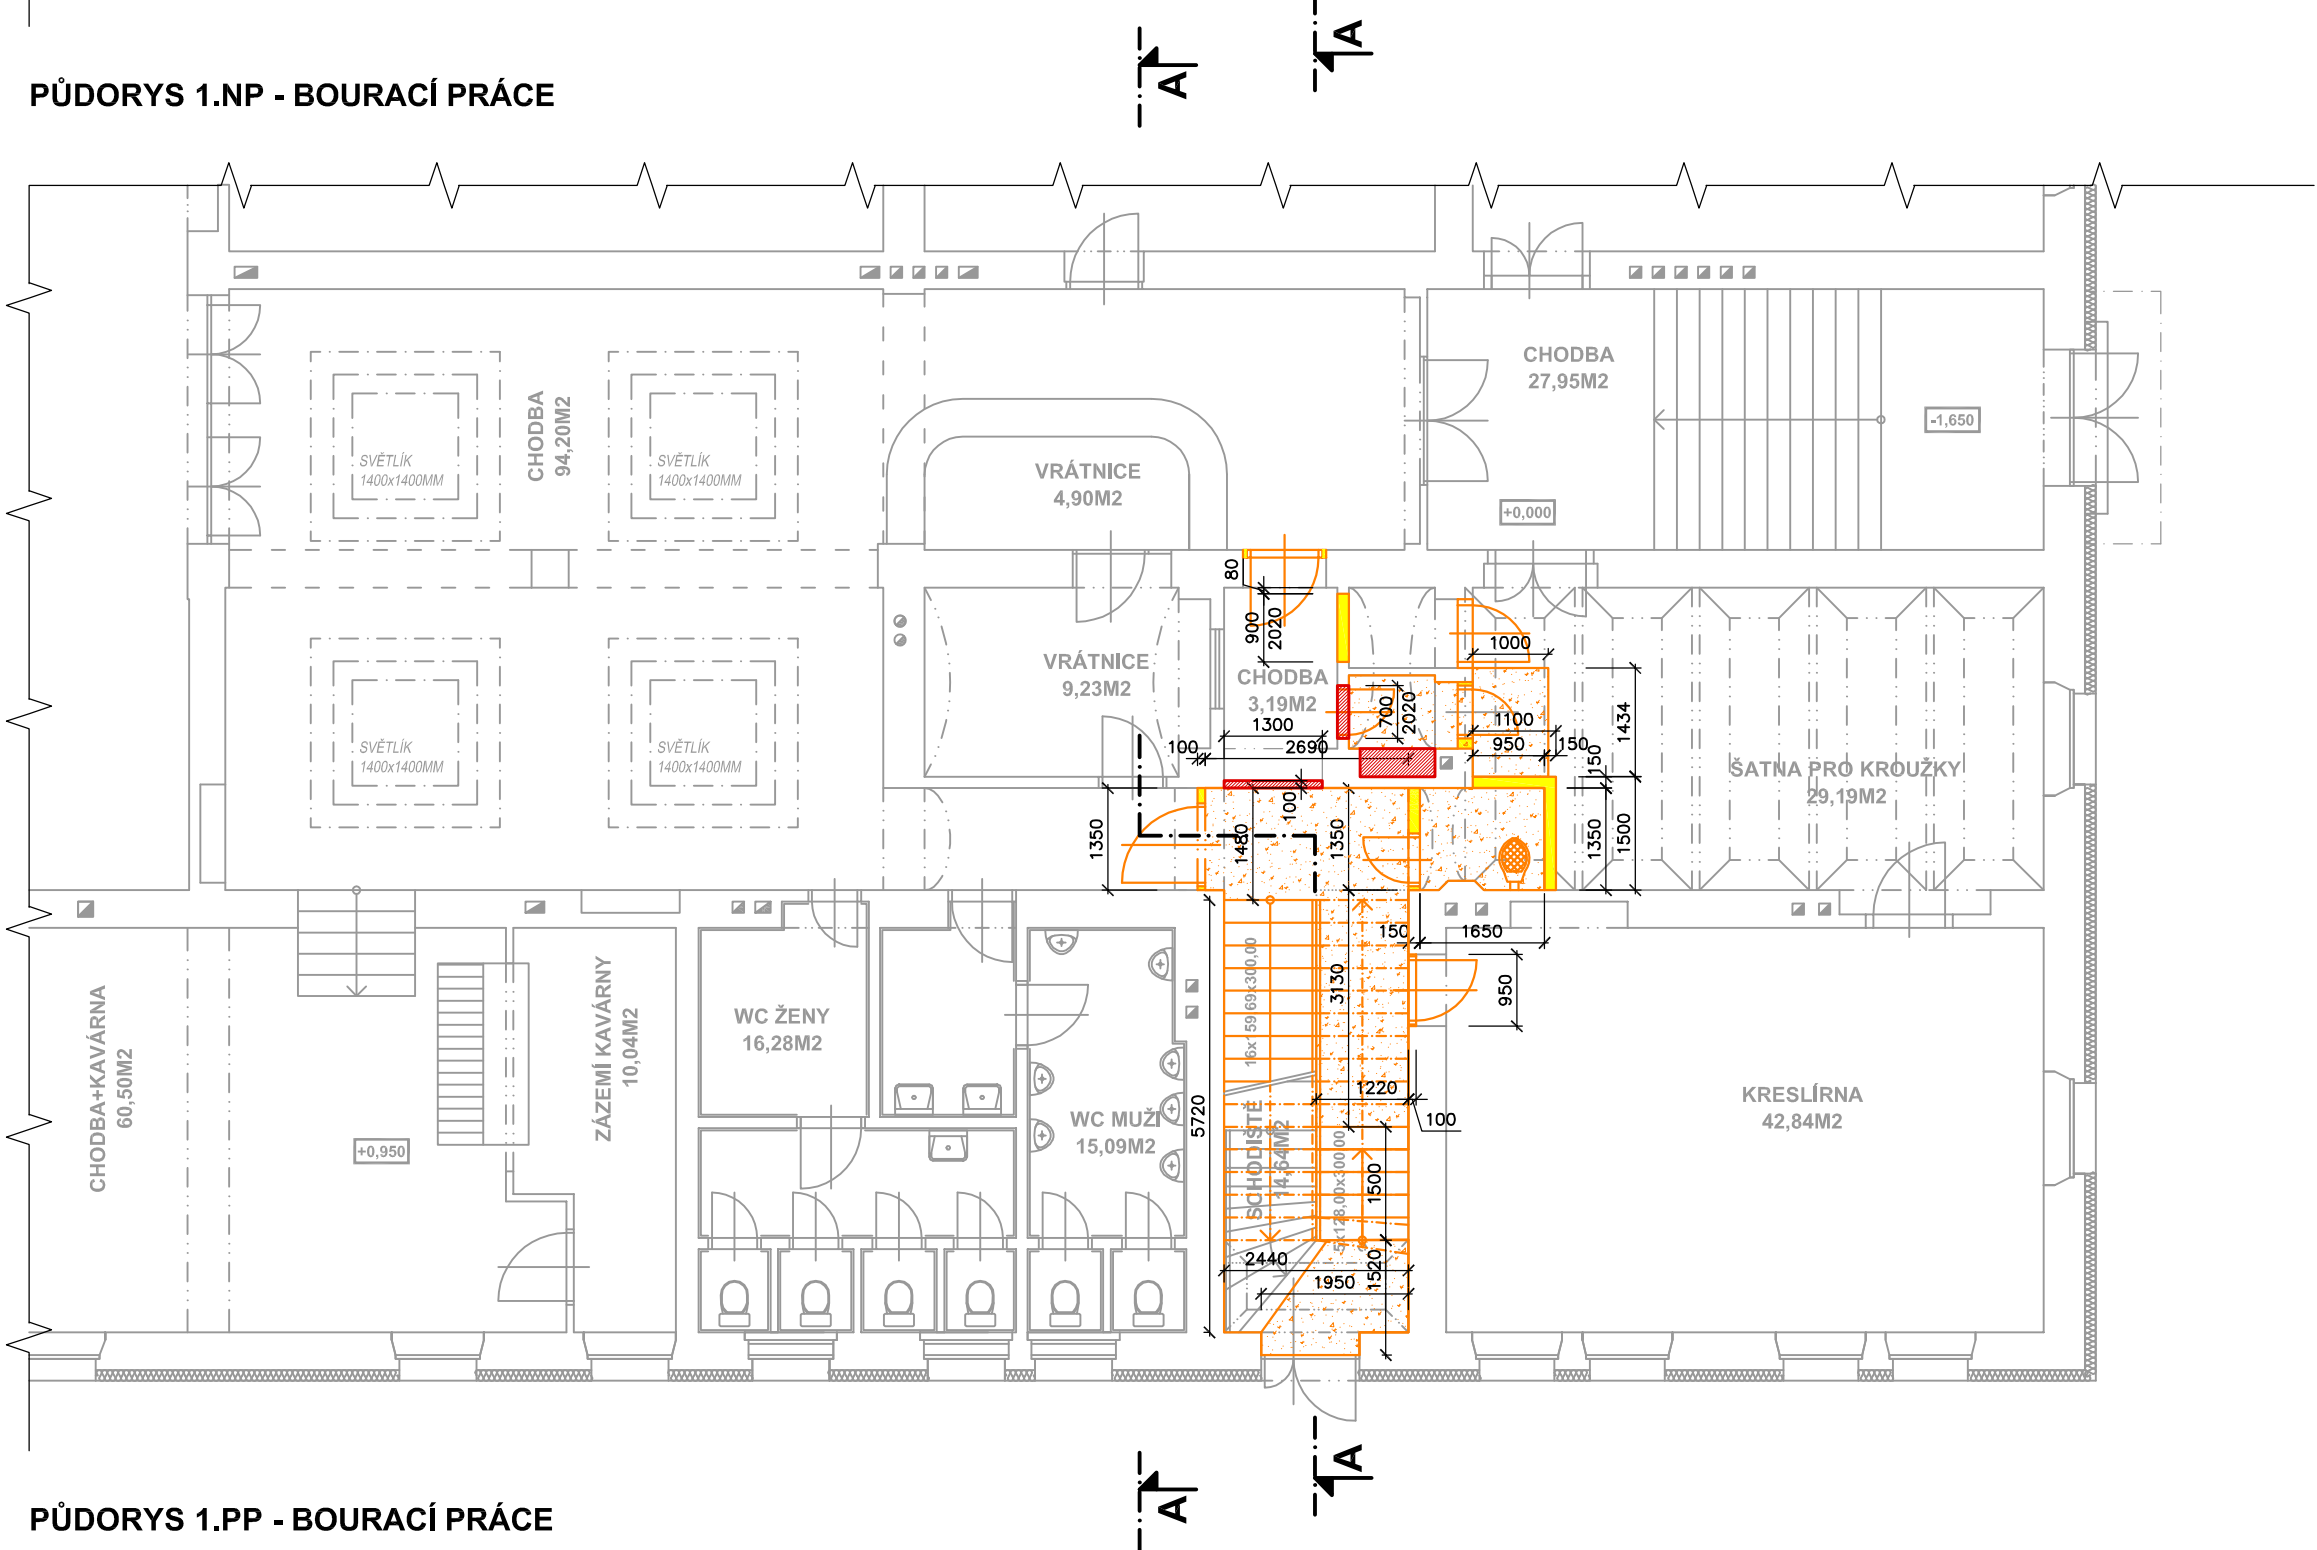

PŮDORYS 1.PP - BOURACÍ PRÁCE



ŘEZ A-A - BOURACÍ PRÁCE

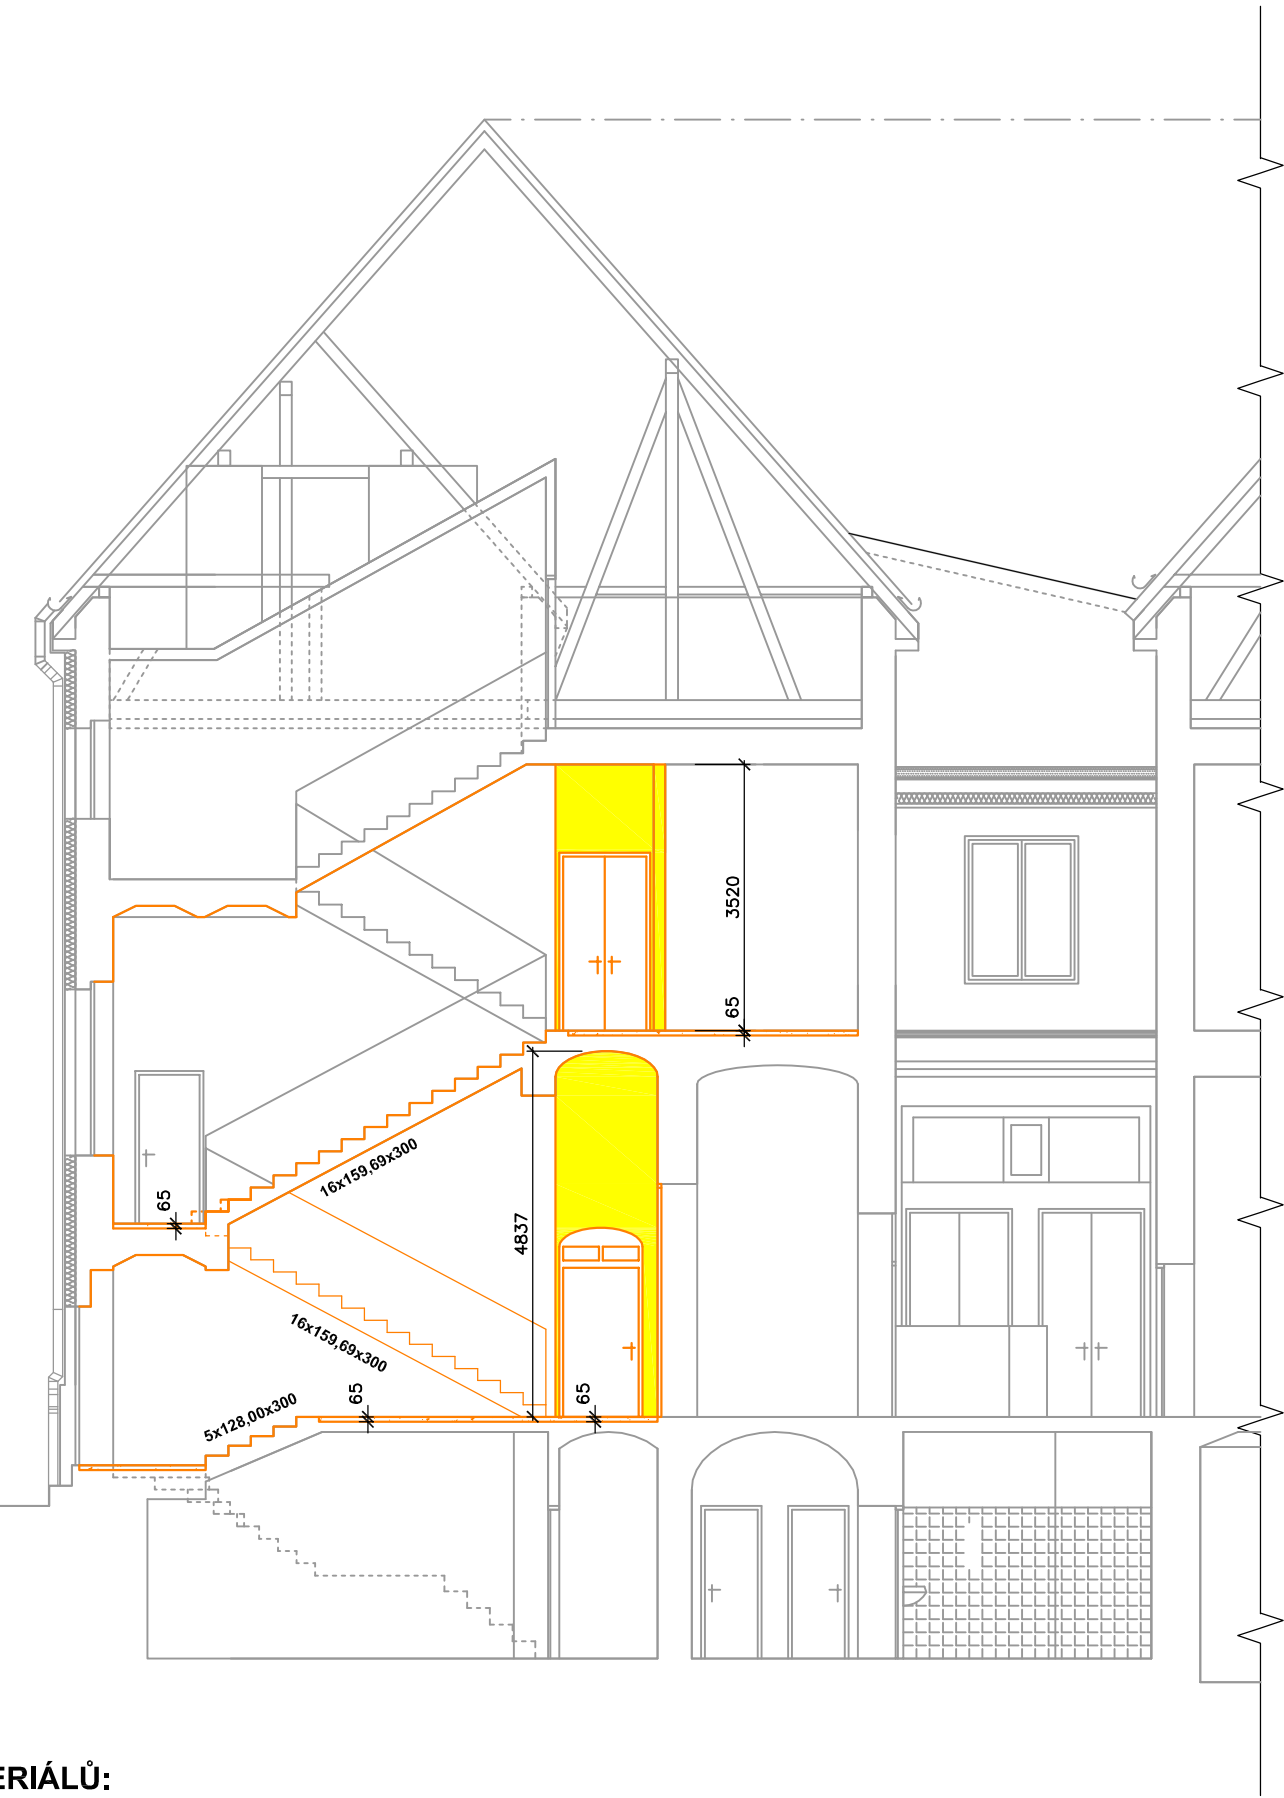


LEGENDA MATERIÁLŮ:

- STÁVAJÍCÍ KCE.
- BOURANÉ KCE.
- ODSTRANĚNÍ STÁVAJÍCÍCH NÁŠLAPNÝCH VRSTEV V TL.15 MM A BETONOVÉ MAZANINY V TL. 50 MM
- OPRAVA A SROVNÁNÍ STÁVAJÍCÍHO RAŠELINOVÉHO VÝSÍPU KLENBY PRO REALIZACI NOVE SKLADBY PODLAHY P1D
- ZAZDÍVANÉ KCE.

POZNÁMKY:

- STÁVAJÍCÍ ZÁBRADÍ SCHODIŠTĚ BUDE REPASOVÁNO (BUDE ODSTRANĚN STÁVAJÍCÍ NÁTER, PŘÍPADNĚ BUDE MECHANICKY OČIŠTĚNO OD RZI A STÁVAJÍCÍMU DŘEV. MADLU BUDE ODSTRANĚN STÁVAJÍCÍ NÁTER, MADLO PŘEBROUŠENO A ZNOVU NATŘENO)
- VEŠKÉRE ROZVODY TECHNIKY PROSTŘEDÍ STAVBY BUDOU ZAPLENTOVÁNY NEBO ZASEKÁNY DO DRAŽEK ZDIVA A ZAPLENTOVÁNY, ABY VZNIKL ČISTÝ PROSTOR
- STÁVAJÍCÍ ŽULOVÉ STUPNĚ BUDOU MECHANICKY OČIŠTĚNY TAK, ABY BYL PОВRCH PŘÍPRAVEN PRO APLIKACI DALŠÍCH VRSTEV PODLAHY
- VE SCHODIŠTOVÉM PROSTORU BUDOU ODSTRANĚNY VEŠKÉRE STÁVAJÍCÍ NEOMYTATELNÉ PОВRCHY A MALBY

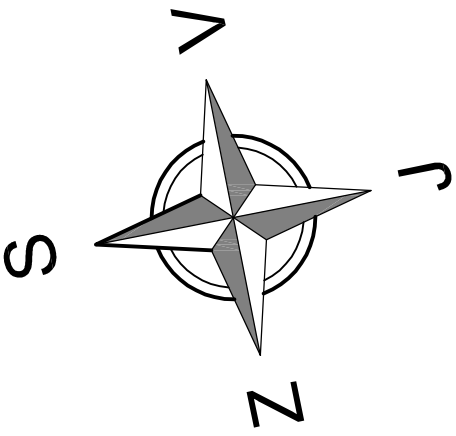

HLAV. PROJ.: L. ŠPERL		ODP. PROJ.: L. BENEDA		VYPRACOVAL: F. KUFNER									
OBC: PLZEŇ				STAVEBNÍ ÚŘAD: ÚMO3									
INVESTOR: STŘEDISKO VOLNEHO ČASU RADOVANEK; PALLOVA 52/19; 301 00 PLZEŇ – VÝCHODNÍ PŘEDMĚSTÍ						RAZÍTKO:							
REKONSTRUKCE OBJEKTU PALLOVA; 2. ETAPA HAVARIJNÍ STAV – PROTIPOŽÁRNÍ OPATŘENÍ						DATUM:		06.2017					
						STUPEŇ:		PD					
						Č. ZAKÁZKY:		201710					
						FORMÁT:		6x4					
PŮDORYS 1.PP, PŮDORYS 1.NP, PŮDORYS 2.NP A ŘEZ A-A – BOURACÍ PRÁCE						MĚR: 1:100		Č. VÝKR. 5.					