


Pavel Majer
Chudenín 32
340 22 Nýrsko

Zpracovatel Pavel Majer
Telefon +420 724 270 488
Fax
e-mail paja.majer@seznam.cz

Klatovy, Správa a údržba silnic, přestavba skladu na kanceláře / Kusovník svítidel


3 ks Elkovo Čepelík ZC 236/15 PLEXI HR 2x36W, přísaz., hranaté, plexi kryt IP20
C. výrobku: ZC 236/15 PLEXI HR
Světelný tok (Svítidlo): 4034 lm
Světelný tok (Zdroje:): 6700 lm
Výkon svítidla: 72.0 W
Klasifikace svítidel dle CIE: 100
Kód CIE Flux Code: 50 81 96 100 60
Osazení: 2 x NG 36W/840 G13 36W (Opravný faktor 1.000).

Obrázek svítidla najdete
v našem katalogu
svítidel.

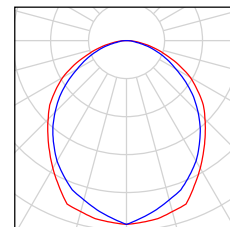

17 ks Elkovo Čepelík ZC 236/9HR 2x36W, přísaz., hranaté, lesklá parabol. mřížka
C. výrobku: ZC 236/9HR
Světelný tok (Svítidlo): 4250 lm
Světelný tok (Zdroje:): 6700 lm
Výkon svítidla: 72.0 W
Klasifikace svítidel dle CIE: 100
Kód CIE Flux Code: 67 94 99 100 64
Osazení: 2 x NG 36W/840 G13 36W (Opravný faktor 1.000).


Obrázek svítidla najdete
v našem katalogu
svítidel.

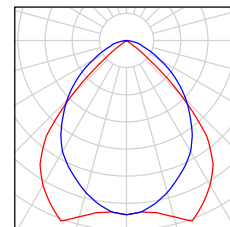

Pavel Majer
Chudenín 32
340 22 Nýrsko

Zpracovatel Pavel Majer
Telefon +420 724 270 488
Fax
e-mail paja.majer@seznam.cz

1.1 Kancelář / Shrnutí

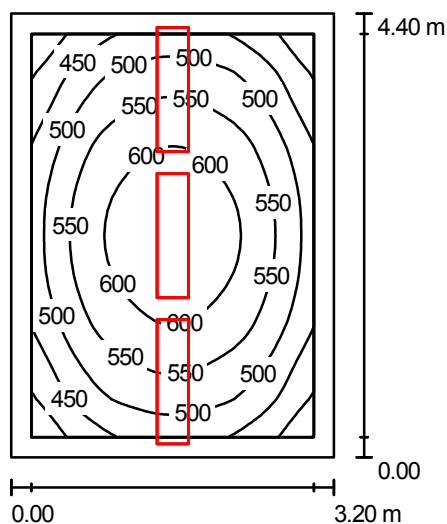

Výška místnosti: 3.250 m, Montážní výška: 3.250 m, Činitel údržby: 0.80

Hodnoty v Lux, Měřítko 1:75

Plocha	ρ [%]	E_m [lx]	E_{min} [lx]	E_{max} [lx]	E_{min} / E_m
Uživatelská úroveň	/	528	357	641	0.676
Podlaha	20	399	293	471	0.735
Strop	70	94	63	158	0.674
Stěny (4)	50	214	67	1230	/

Uživatelská úroveň:

Výška: 0.750 m
Rastr: 32 x 32 Body
Okrajová zóna: 0.200 m

Kusovník svítidel


Č.	ks	Označení (Opravný faktor)	Φ (Svítidlo) [lm]	Φ (Zdroje:) [lm]	P [W]
1	3	Elkovo Čepelík ZC 236/9HR 2x36W, přísaz., hranaté, lesklá parabol. mřížka (1.000)	4250	6700	72.0
Celkem:			12749	20100	216.0

Specifický příkon: $15.34 \text{ W/m}^2 = 2.90 \text{ W/m}^2/100 \text{ lx}$ (Základní plocha: 14.08 m^2)

Pavel Majer
Chudenín 32
340 22 Nýrsko

Zpracovatel Pavel Majer
Telefon +420 724 270 488
Fax
e-mail paja.majer@seznam.cz

1.2 Kancelář / Shrnutí

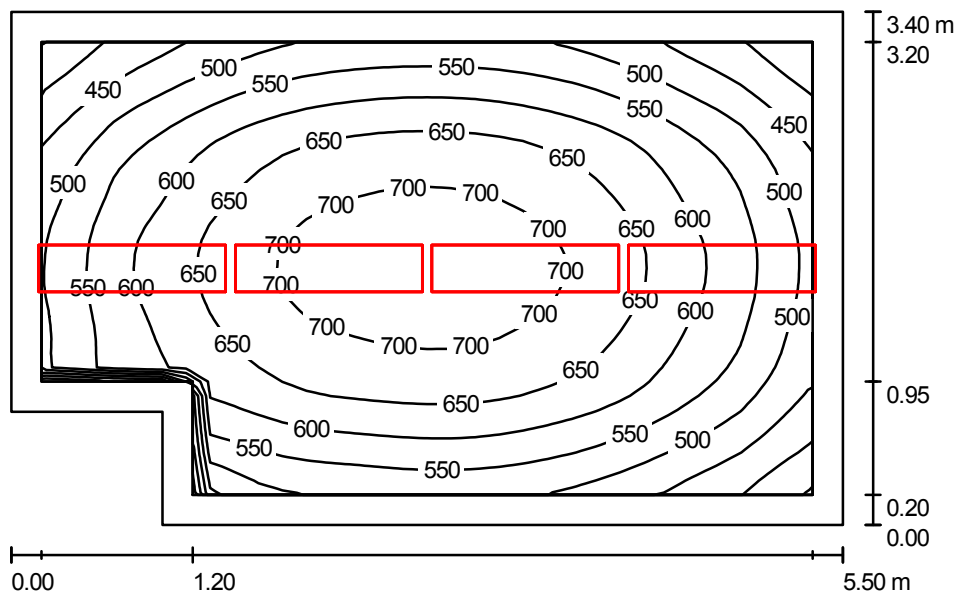

Výška místnosti: 3.250 m, Montážní výška: 3.250 m, Činitel údržby: 0.80

Hodnoty v Lux, Měřítko 1:50

Plocha	ρ [%]	E_m [lx]	E_{min} [lx]	E_{max} [lx]	E_{min} / E_m
Uživatelská úroveň	/	590	352	731	0.596
Podlaha	20	455	309	548	0.681
Strop	70	97	67	185	0.691
Stěny (6)	50	224	69	955	/

Uživatelská úroveň:

Výška: 0.750 m
Rastr: 32 x 32 Body
Okrajová zóna: 0.200 m

Kusovník svítidel


Č.	ks	Označení (Opravný faktor)	Φ (Svítidlo) [lm]	Φ (Zdroje:) [lm]	P [W]
1	4	Elkovo Čepelík ZC 236/9HR 2x36W, přísaz., hranaté, lesklá parabol. mřížka (1.000)	4250	6700	72.0
Celkem:			16998	26800	288.0

Specifický příkon: $16.04 \text{ W/m}^2 = 2.72 \text{ W/m}^2/100 \text{ lx}$ (Základní plocha: 17.95 m^2)

Pavel Majer
Chudenín 32
340 22 Nýrsko

Zpracovatel Pavel Majer
Telefon +420 724 270 488
Fax
e-mail paja.majer@seznam.cz

1.3 Kancelář / Shrnutí

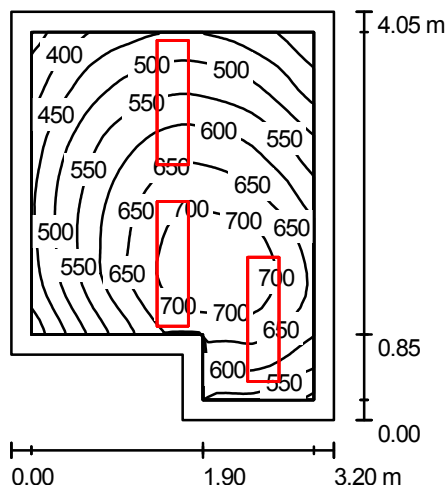

Výška místnosti: 3.250 m, Montážní výška: 3.250 m, Činitel údržby: 0.80

Hodnoty v Lux, Měřítko 1:75

Plocha	ρ [%]	E_m [lx]	E_{min} [lx]	E_{max} [lx]	E_{min} / E_m
Uživatelská úroveň	/	577	333	741	0.578
Podlaha	20	429	290	525	0.677
Strop	70	107	69	149	0.647
Stěny (6)	50	243	74	681	/

Uživatelská úroveň:

Výška: 0.750 m
Rastr: 32 x 32 Body
Okrajová zóna: 0.200 m

Kusovník svítidel


Č.	ks	Označení (Opravný faktor)	Φ (Svítidlo) [lm]	Φ (Zdroje:) [lm]	P [W]
1	3	Elkovo Čepelík ZC 236/9HR 2x36W, přísaz., hranaté, lesklá parabol. mřížka (1.000)	4250	6700	72.0
Celkem:			12749	20100	216.0

Specifický příkon: $18.22 \text{ W/m}^2 = 3.16 \text{ W/m}^2/100 \text{ lx}$ (Základní plocha: 11.86 m^2)

Pavel Majer
Chudenín 32
340 22 Nýrsko

Zpracovatel Pavel Majer
Telefon +420 724 270 488
Fax
e-mail paja.majer@seznam.cz

1.4 Chodba / Shrnutí

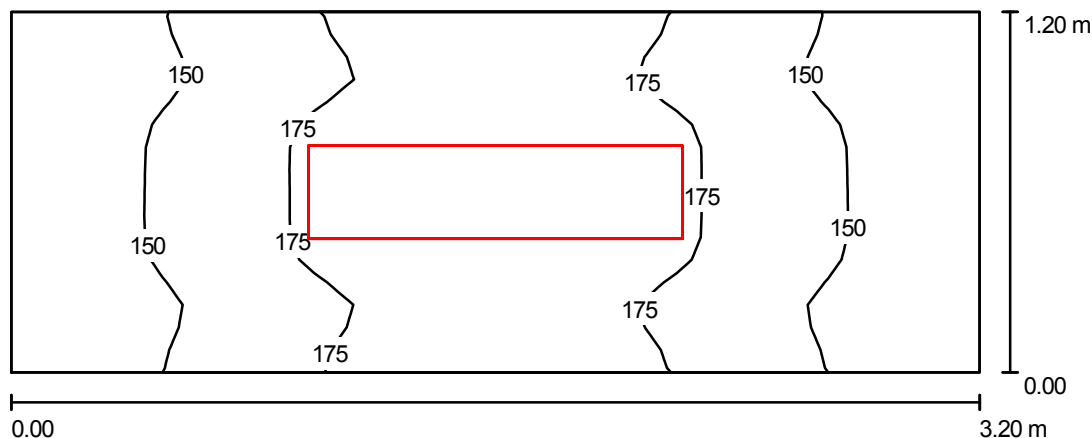

Výška místnosti: 3.250 m, Montážní výška: 3.250 m, Činitel údržby: 0.80

Hodnoty v Lux, Měřítko 1:25

Plocha	ρ [%]	E_m [lx]	E_{min} [lx]	E_{max} [lx]	E_{min} / E_m
Uživatelská úroveň	/	163	129	190	0.793
Podlaha	20	163	131	191	0.800
Strop	70	106	65	153	0.610
Stěny (4)	50	181	59	776	/

Uživatelská úroveň:

Výška: 0.000 m
Rastr: 32 x 16 Body
Okrajová zóna: 0.000 m

Kusovník svítidel


Č.	ks	Označení (Opravný faktor)	Φ (Svítilno) [lm]	Φ (Zdroje:) [lm]	P [W]
1	1	Elkovo Čepelík ZC 236/15 PLEXI HR 2x36W, přísaz., hranaté, plexi kryt IP20 (1.000)	4034	6700	72.0
Celkem:			4034	6700	72.0

Specifický příkon: $18.75 \text{ W/m}^2 = 11.49 \text{ W/m}^2/100 \text{ lx}$ (Základní plocha: 3.84 m^2)

Pavel Majer
Chudenín 32
340 22 Nýrsko

Zpracovatel Pavel Majer
Telefon +420 724 270 488
Fax
e-mail paja.majer@seznam.cz

1.5 Chodba / Shrnutí

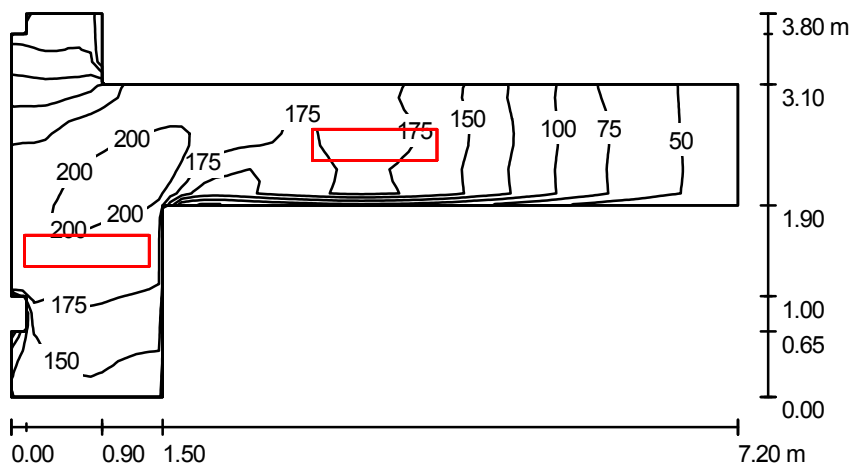

Výška místnosti: 3.250 m, Montážní výška: 3.250 m, Činitel údržby: 0.80

Hodnoty v Lux, Měřítko 1:75

Plocha	ρ [%]	E_m [lx]	E_{min} [lx]	E_{max} [lx]	E_{min} / E_m
Uživatelská úroveň	/	147	43	220	0.294
Podlaha	20	148	45	217	0.306
Strop	70	74	18	223	0.238
Stěny (14)	50	130	18	1154	/

Uživatelská úroveň:

Výška: 0.000 m
Rastr: 64 x 32 Body
Okrajová zóna: 0.000 m

Kusovník svítidel


Č.	ks	Označení (Opravný faktor)	Φ (Svítilno) [lm]	Φ (Zdroje:) [lm]	P [W]
1	2	Elkovo Čepelík ZC 236/15 PLEXI HR 2x36W, přísaz., hranaté, plexi kryt IP20 (1.000)	4034	6700	72.0
Celkem:			8068	13400	144.0

Specifický příkon: $11.96 \text{ W/m}^2 = 8.12 \text{ W/m}^2/100 \text{ lx}$ (Základní plocha: 12.04 m^2)

Pavel Majer
Chudení 32
340 22 Nýrsko

Zpracovatel Pavel Majer
Telefon +420 724 270 488
Fax
e-mail paja.majer@seznam.cz

1.6 Kancelář / Shrnutí

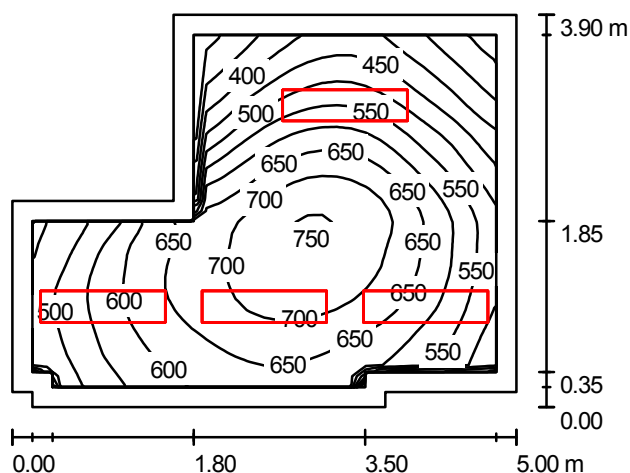

Výška místnosti: 3.250 m, Montážní výška: 3.250 m, Činitel údržby: 0.80

Hodnoty v Lux, Měřítko 1:75

Plocha	ρ [%]	E_m [lx]	E_{min} [lx]	E_{max} [lx]	E_{min} / E_m
Uživatelská úroveň	/	580	277	759	0.478
Podlaha	20	449	260	577	0.579
Strop	70	108	70	186	0.646
Stěny (10)	50	246	78	677	/

Uživatelská úroveň:


Výška: 0.750 m
Rastr: 32 x 32 Body
Okrajová zóna: 0.200 m

Kusovník svítidel

Č.	ks	Označení (Opravný faktor)	Φ (Svítilno) [lm]	Φ (Zdroje:) [lm]	P [W]
1	4	Elkovo Čepelík ZC 236/9HR 2x36W, přísaz., hranaté, lesklá parabol. mřížka (1.000)	4250	6700	72.0
Celkem:			16998	26800	288.0

Specifický příkon: $17.65 \text{ W/m}^2 = 3.05 \text{ W/m}^2/100 \text{ lx}$ (Základní plocha: 16.31 m^2)

Pavel Majer

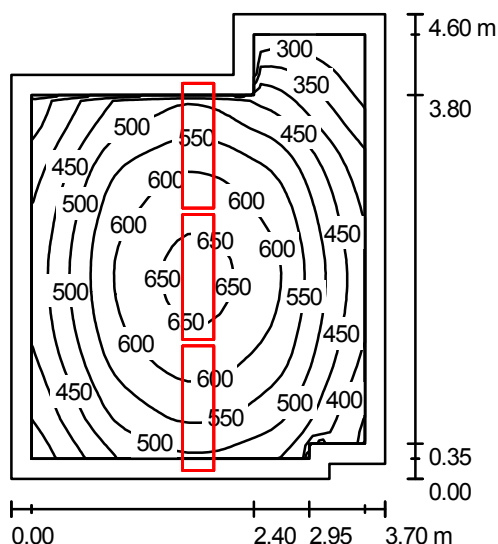Chudenín 32
340 22 NýrskoZpracovatel Pavel Majer
Telefon +420 724 270 488
Fax
e-mail paja.majer@seznam.cz**1.7 Kancelář / Shrnutí**

Výška místnosti: 3.250 m, Montážní výška: 3.250 m, Činitel údržby: 0.80

Hodnoty v Lux, Měřítko 1:75

Plocha	ρ [%]	E_m [lx]	E_{min} [lx]	E_{max} [lx]	E_{min} / E_m
Uživatelská úroveň	/	510	232	668	0.454
Podlaha	20	384	97	478	0.253
Strop	70	85	45	256	0.532
Stěny (8)	50	183	43	1767	/

Uživatelská úroveň:Výška: 0.750 m
Rastr: 32 x 32 Body
Okrajová zóna: 0.200 m**Kusovník svítidel**

Č.	ks	Označení (Opravný faktor)	Φ (Svítidlo) [lm]	Φ (Zdroje:) [lm]	P [W]
1	3	Elkovo Čepelík ZC 236/9HR 2x36W, přísaz., hranaté, lesklá parabol. mřížka (1.000)	4250	6700	72.0
Celkem:			12749	20100	216.0

Specifický příkon: $13.83 \text{ W/m}^2 = 2.71 \text{ W/m}^2/100 \text{ lx}$ (Základní plocha: 15.62 m^2)