
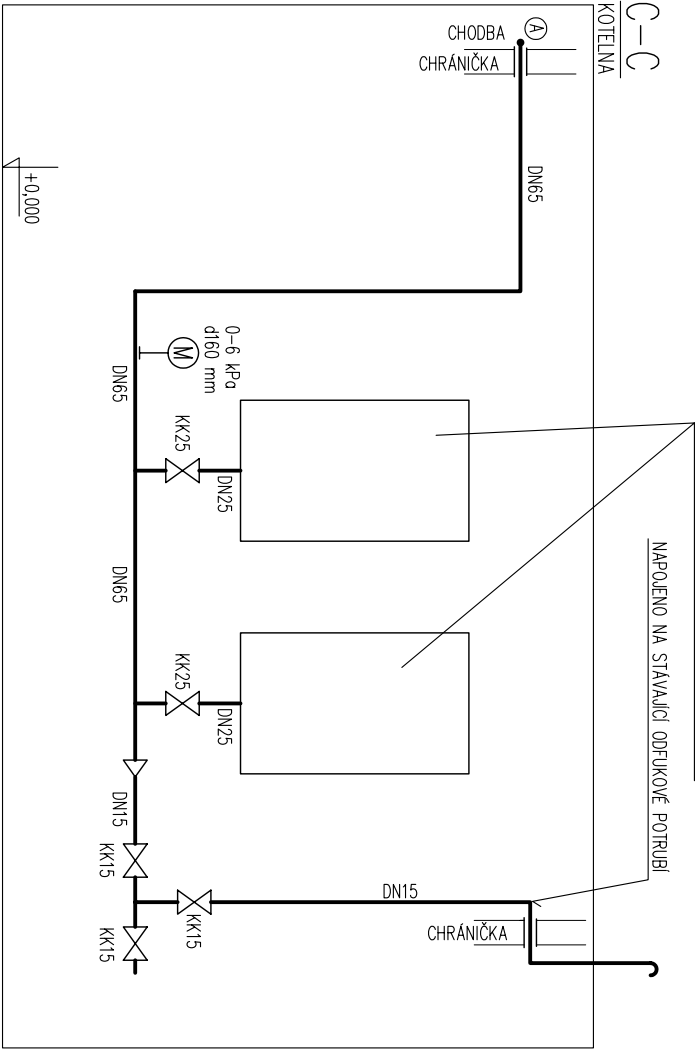


A-A

REGULACE A MĚŘENÍ PLYNU

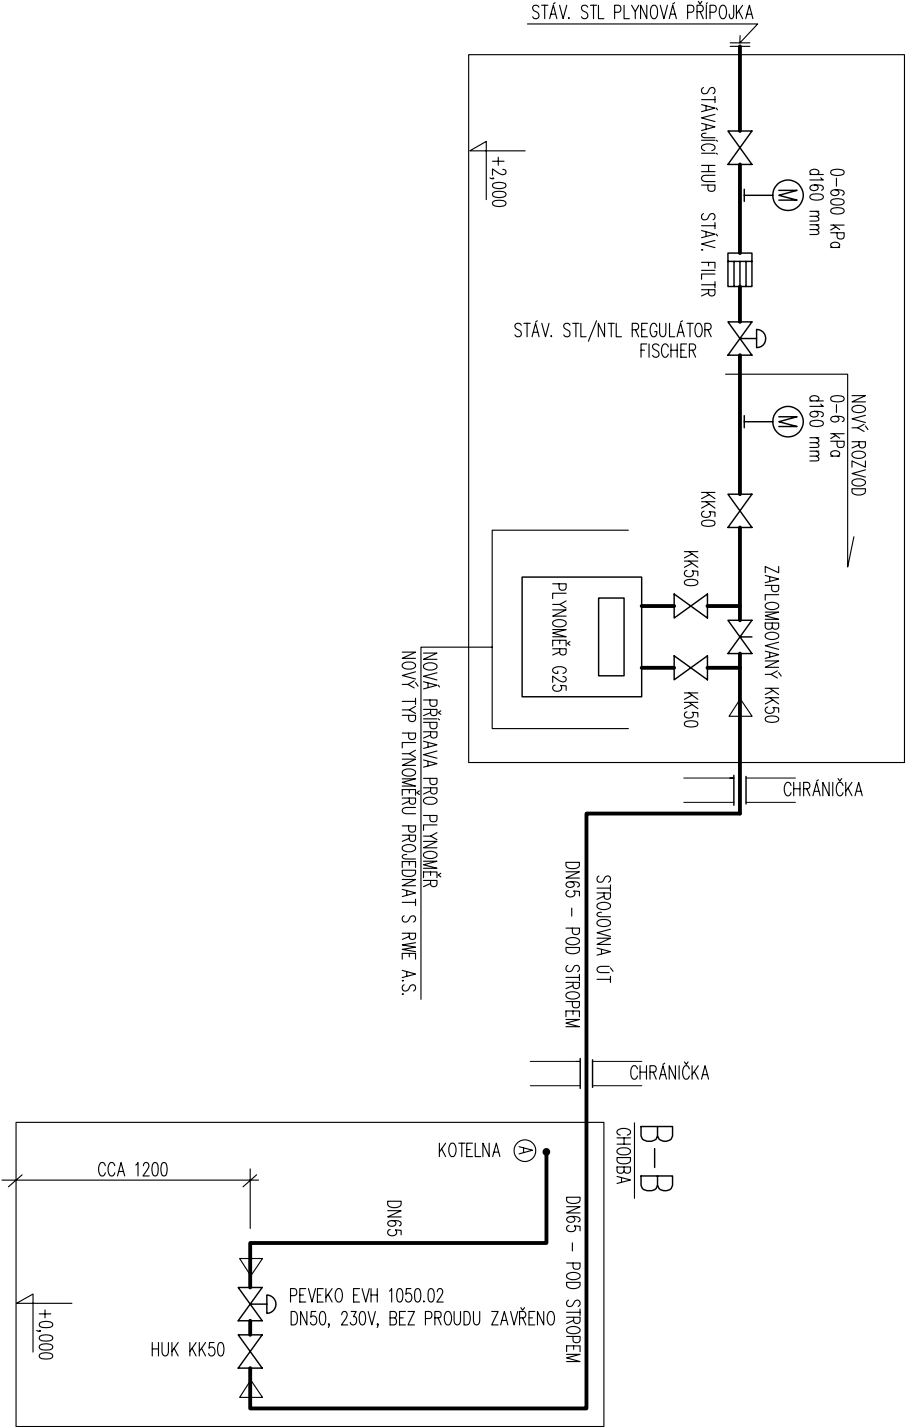

Vypracoval : ING. Alena Podolníková		Zodpovědný projektant : ING. Jan Dinga		AMMERA PROJEKT s.r.o. Kubánské náměstí 1391/11 100 00 Praha 10 – Vršovice IČ: 289 80 131 Tel: +420 295 560 549 Fax: +420 295 560 553
Investor: STŘEDNÍ ODBORNÉ UČELIŠTĚ, DOMAŽLICE 344 01 DOMAŽLICE, PROKOPA VELIKÉHO 640				
Místo stavby : AREÁL SOU DOMAŽLICE 344 01 DOMAŽLICE, PROKOPA VELIKÉHO 640				
Název stavby: REKONSTRUKCE PLYNOVÉ KOTELNY		Datum : 05/2013		
		Formát : A3		
		Měřítko : 1:50		
Obsah : SCHÉMA PLYNOVODU PRO KOTELNU		Stupeň PD DPS		
		Č. Výkr. PK 14		