Podélný profil: ZP- (1) M 1:1000/100
Rozsah: km 0,00000 - km 2.977

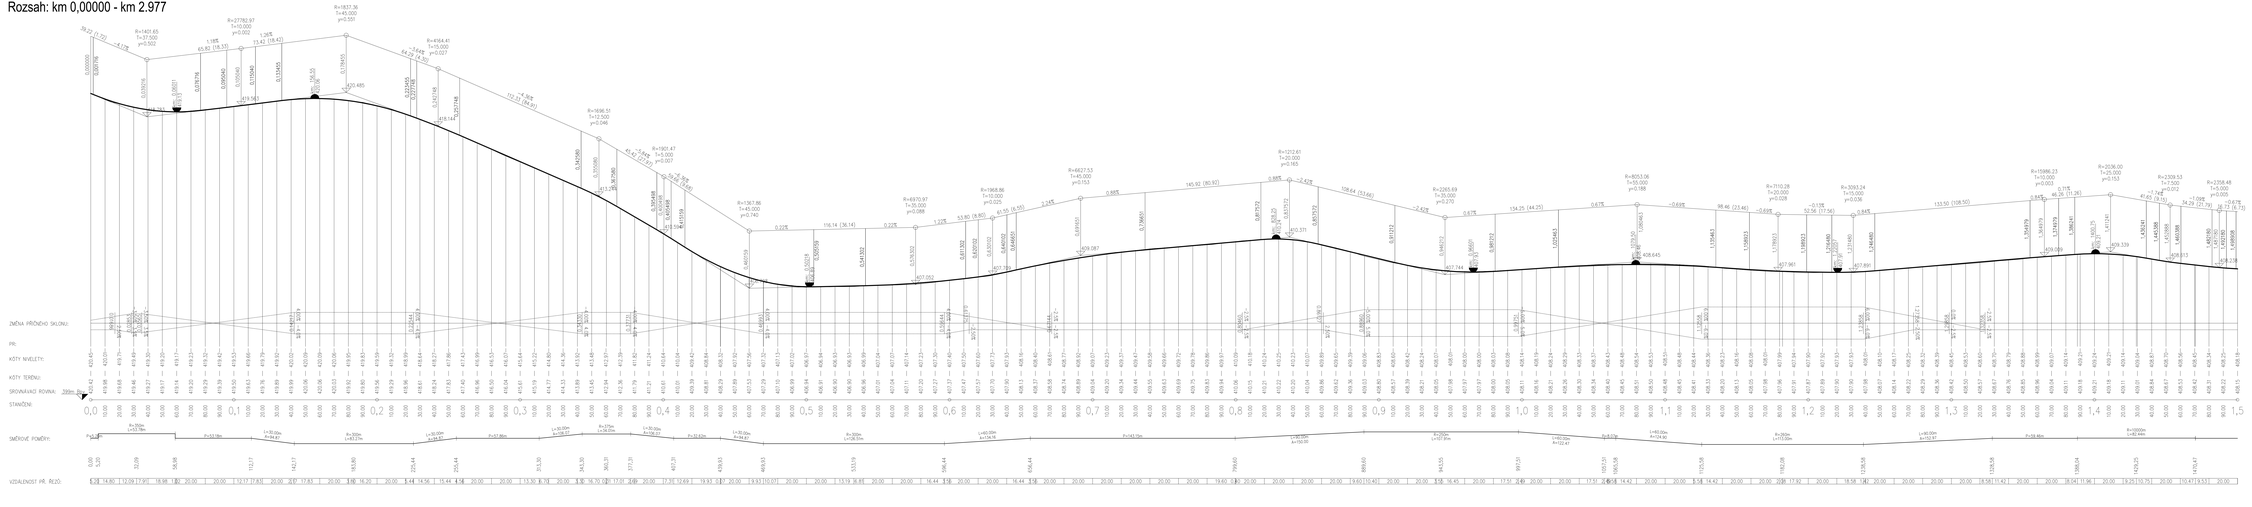

VÝŠKOVÝ SYSTÉM BPV
SOUŘADNICOVÝ SYSTÉM JTSK

VED. PROJEKTANT	ZODP. PROJEKTANT	VYPRACOVAL	KREDLIL
ING. TOMÁŠ MAČÁN	ING. TOMÁŠ MAČÁN	ING. TOMÁŠ MAČÁN	ING. TOMÁŠ MAČÁN

MAČÁN PROJEKCE DS s.r.o.
K LETIŠTI 84/14, KLATOVY 339 01
tel. 376 310 116
info@mapdsprojekce.cz

STAV:	PLZEŇSKÝ	NAT. GEOM.	
OBJEDNATEL:	SPRÁVA A ÚDRŽBA SILNIC PLZEŇSKÉHO KRAJE (SUS PK)		
AKCE	KŘIŽOVATKA II/191 A III/19123 - JANOVICE		
DÍKAM	PODÉLNÝ PROFIL KM 0,000 - 1,500		

FORMÁT	A4
DATUM	2024
ÚČEL	PDPS
OBJEDNÁNÍ	SSA
VĚSTNÍK	1 - 2000/2001
OB. PŘÍLOHY	OB. KOPIE