
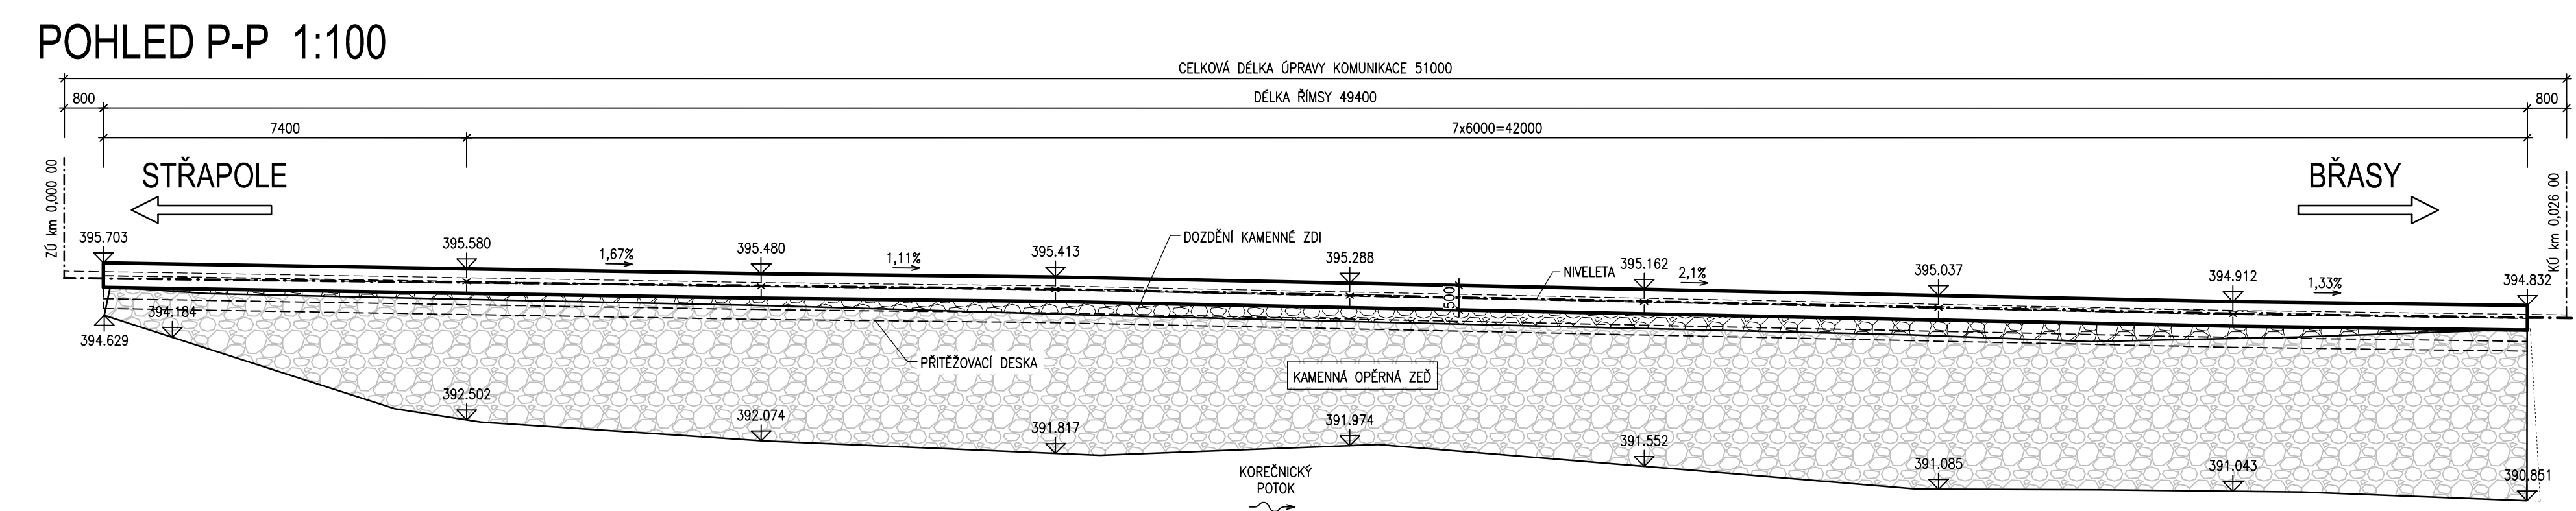
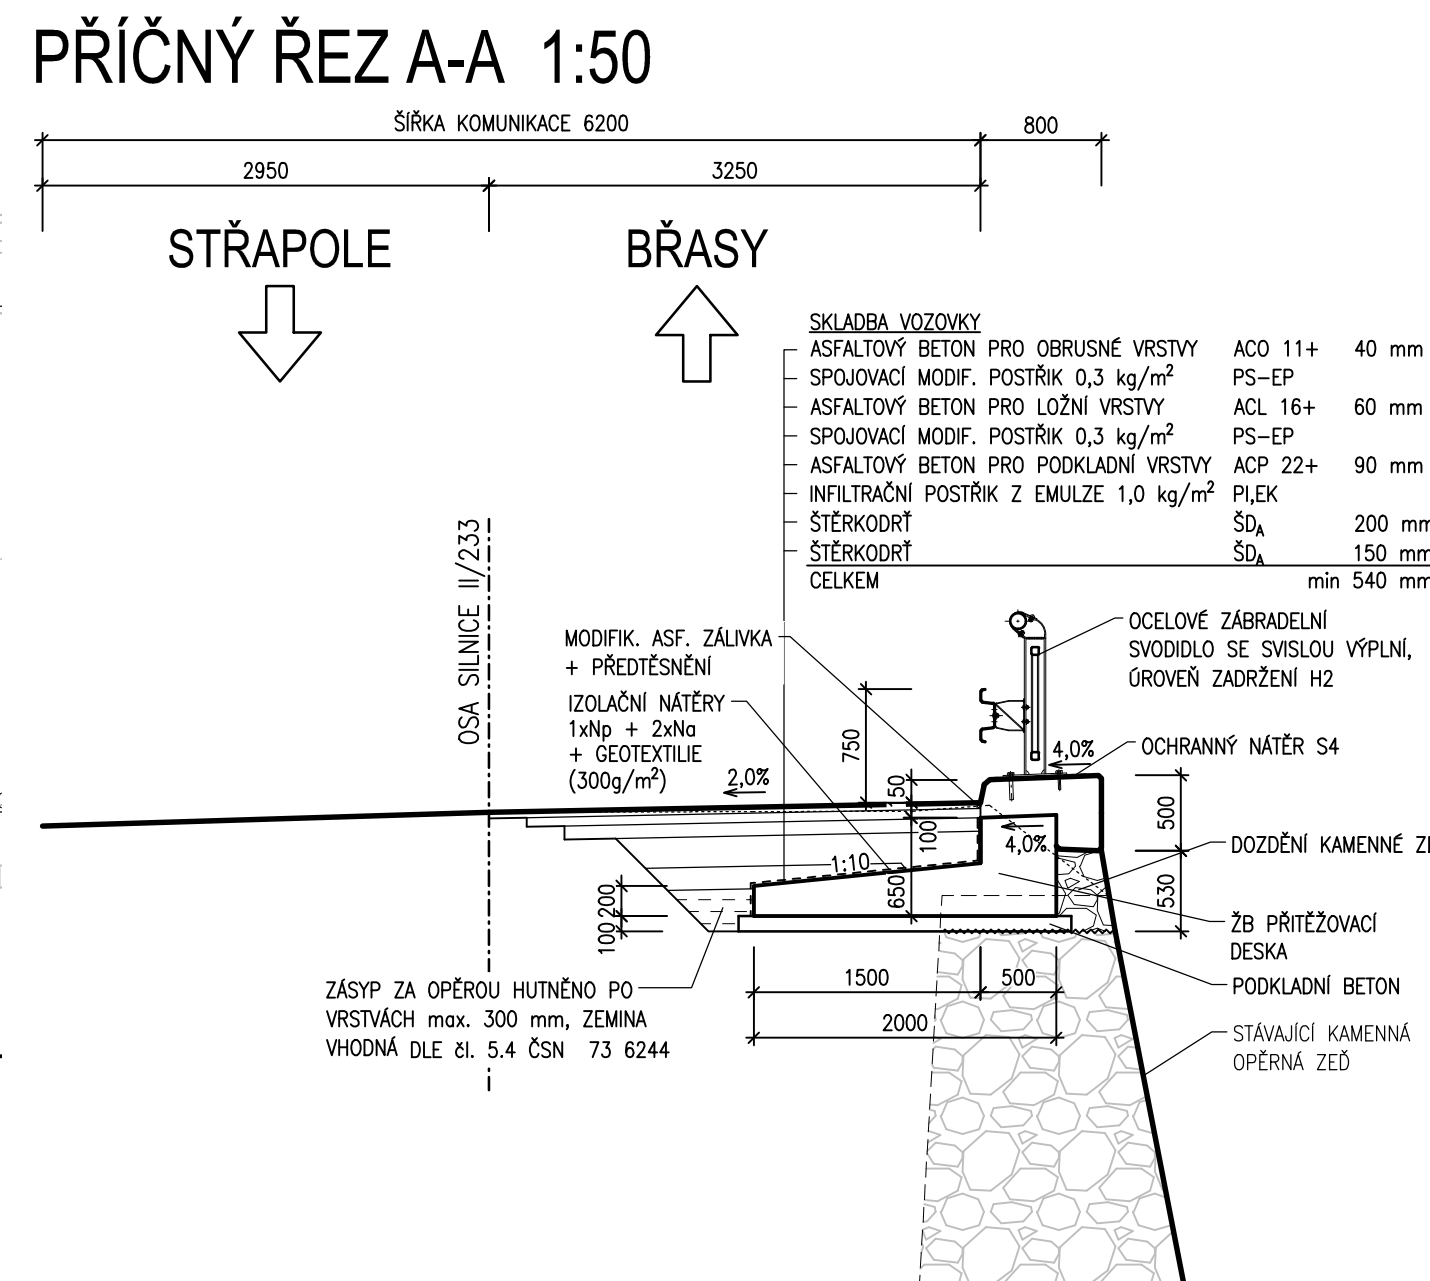


PŘEHLEDNÉ VÝKRESY

PŮDORYS 1:100

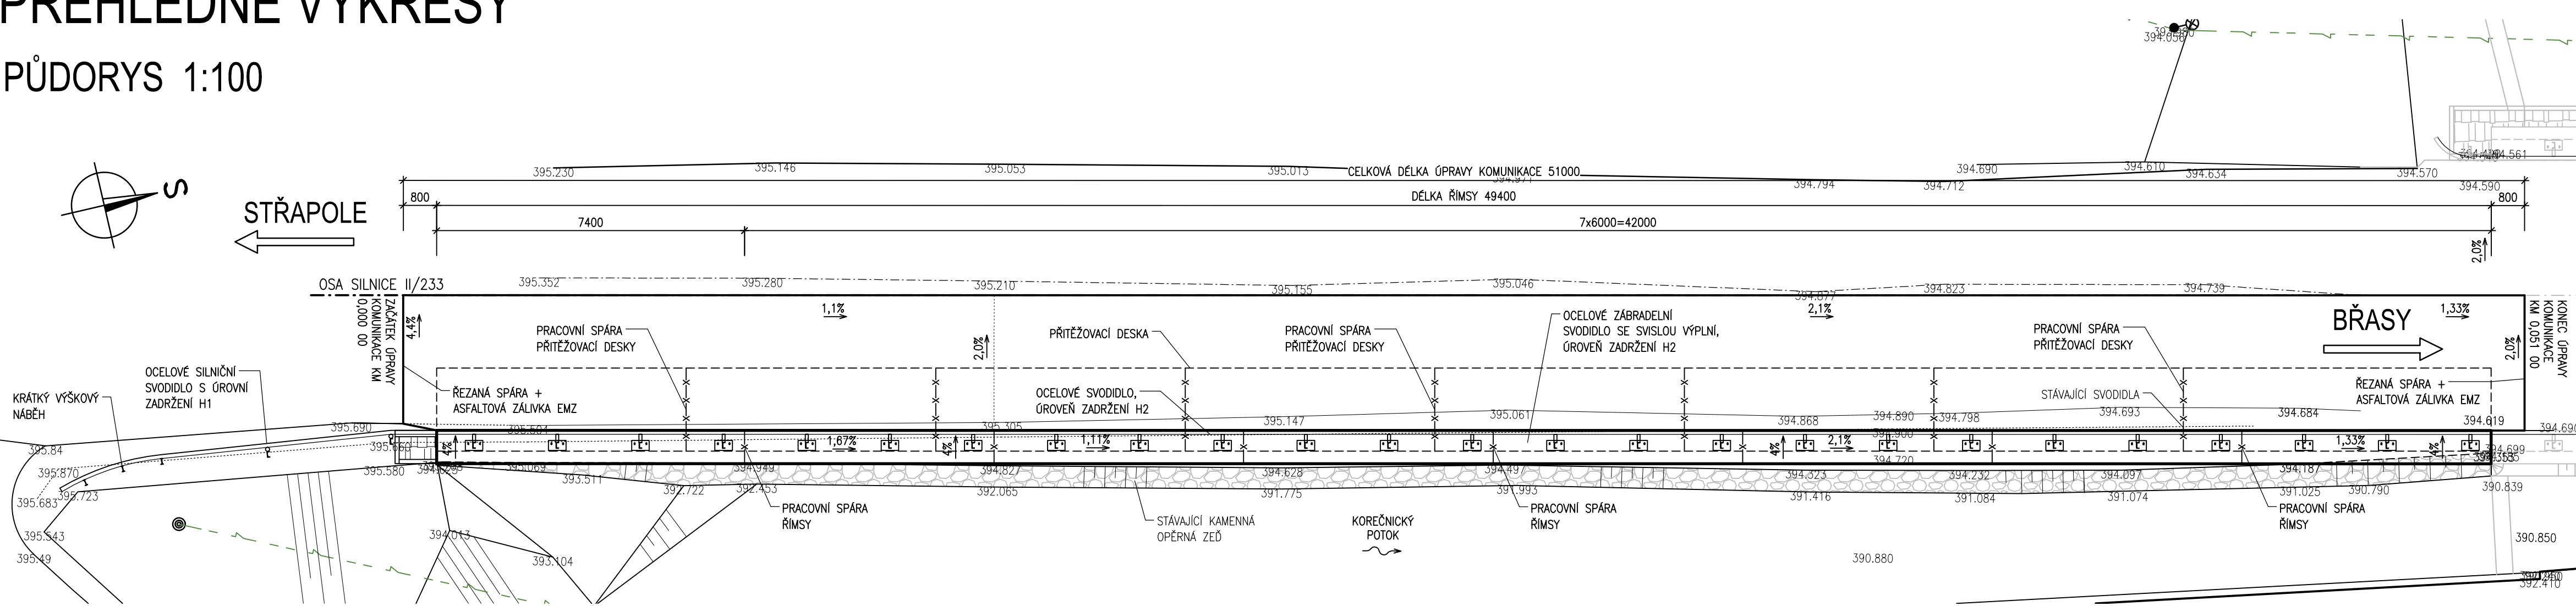

MATERIÁLY

BETONY BUDOU PROVEDENY DLE ČSN EN 206

KONSTRUKČNÍ BETONY:

ŽB PŘÍTEŽOVACÍ DESKA
ŽB ŘÍMSY

OSTATNÍ BETONY:

PODKLADNÍ BETON

VÝZTUŽ:

BETONÁŘSKÁ VÝZTUŽ

C25/30 XF2, XD2, XC4 - CI 0,2, D_{max} 16 - S4

C30/37 XF4, XD3, XC4 - CI 0,2, D_{max} 16 - S4

C12/15n X0 - CI 1,00 - D_{max} 22

B500 B

SO 202

VEDOUcí PROJEKTANT		Ing. Martin ŘEHULKA		PRIS PROJEKČNÍ KANCELÁŘ PRIS spol. s r. o. OSOVA 20, 625 00 BRNO		
ZODPOVĚDNÝ PROJEKTANT		Ing. Rostislav OTEVŘEL				
VYPRACOVAL		Ing. Rostislav OTEVŘEL				
KONTROLOVAL		Ing. Jiří ŠRUBAŘ				
KRAJ	PLZEŇSKÝ	INVESTOR	SÚS Plzeňského kraje, p.o.		DATUM	9/2016
NÁZEV AKCE				FORMÁT		5 A4
				MĚŘÍTKO		1:100, 50
				ÚČEL		RDS
				ČÍS. ZAKÁZKY		16139
				ARCHIVNÍ ČÍS.		02_PRE.dwg
NÁZEV OBJEKTU						
NÁZEV PŘÍLOHY				ČÍS. SOUPRAVY		PŘÍLOHA
PŘEHLEDNÉ VÝKRESY						2