

Váš dopis Č.j.:
Ze dne: 13.10.2015
Číslo jednací: O15070016391
Vyřizuje: Jan Hřebec
Tel.: mobil: + 420 602 478 350
Fax: fax: +420 387 761 225
E-mail: jan.hrebec@cevak.cz
Datum: 15.10.2015

Jiří Ulman
U Vaječkárný č.p. 212
33033 Město Touškov

Soběkury, parc. č. 1059/2, „PD - III/1822 Soběkury - oprava (zákres sítí)

V příloze jsou orientačně zakresleny vodohospodářské sítě pro veřejnou potřebu, které v zájmovém území provozuje společnost ČEVAK a.s. Přípojky od těchto sítí nemusí být v situaci znázorněny, vzhledem k tomu, že jsou ve vlastnictví připojených nemovitostí. Jejich polohu si můžete ověřit dotazem u jejich vlastníků.

- Z předložené žádosti není patrný záměr investora.
- Pokud máte zájem o informace ohledně digitálních dat vodohospodářských sítí provozovaných společností ČEVAK a.s., obraťte se prosím na uvedené kontakty (jaroslava.houskova@cevak.cz, tel. 387761755). Příslušní pracovníci Vám na základě tohoto vyjádření poskytnou bližší informace.
- Při souběhu a křížení s vodovodem a kanalizací musí být dodržena minimální vzdálenost dle zákona č. 274/2001 Sb. v platném znění, případně dle požadavku provozovatele.
- Při provádění zemních nebo jiných prací, které mohou poškodit nebo ohrozit zařízení v naší správě, je investor povinen učinit veškerá opatření, aby nedošlo ke škodám na výše uvedeném zařízení a jeho příslušenství, na majetku nebo zdraví osob. Za případné škody, které při provádění prací vzniknou na vodovodu a kanalizaci, odpovídá investor.
- Vytýčení sítí provozovaných společností ČEVAK a.s. v zájmovém území si před zpracováním projektové dokumentace objednejte - Janča Michal, tel. 602 274 088, michal.janca@cevak.cz .
- V případě záměru napojení na vodohospodářské sítě a zásahu do jejich ochranných pásem požadujeme předložit projektovou dokumentaci pro územní, stavební řízení k vyjádření.

Toto vyjádření společnosti ČEVAK a.s. má platnost 2 roky ode dne vydání **a nenahrazuje vyjádření k projektové dokumentaci pro územní řízení, ohlášení stavby popř. stavební povolení.**


S pozdravem







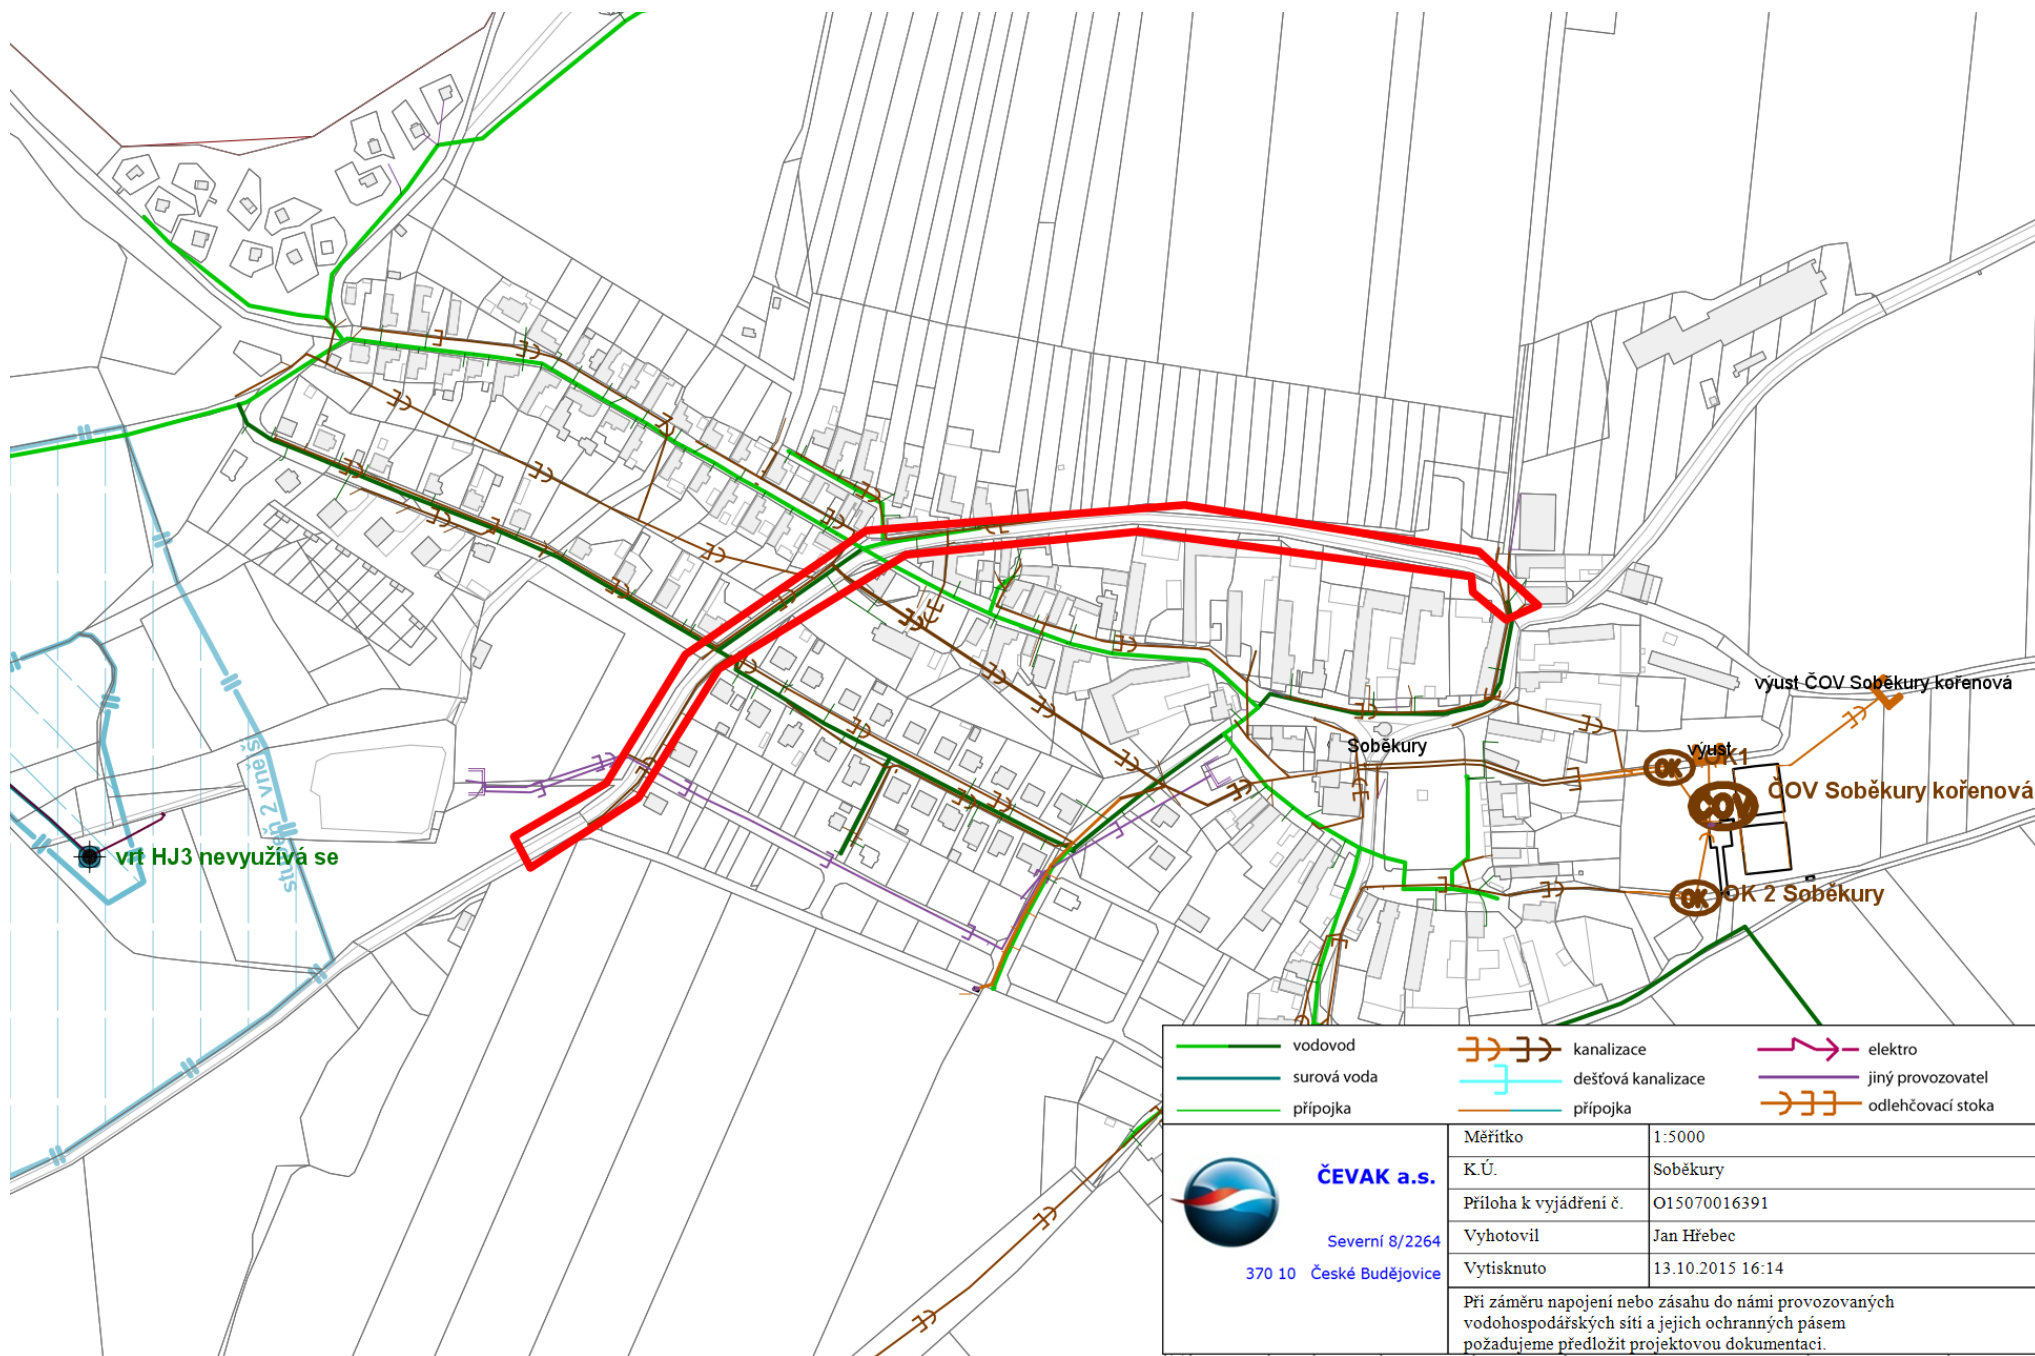


Jan Hřebec
referent vyjadřovací činnosti

Přílohy: Mapa_O15070016391.pdf

ČEVAK a.s.
Severní 8/2264, 370 10 České Budějovice
IČ: 608 49 657 DIČ: CZ60849657
zapsaná v OR u KS Č. Budějovice
oddíl B, vložka 657 (225)

V. Z.



	vodovod		kanalizace		elektro
	surová voda		dešťová kanalizace		jiný provozovatel
	přípojka		přípojka		odlehčovací stoka