

**VODÁRNA PLZEŇ a.s.**

**Malostranská 2, čp. 143, Plzeň, PSČ 317 68**

TEL.: 377 413 111, FAX: 377 413 515, e-mail: [zc@vodarna.cz](mailto:zc@vodarna.cz)

Zapsáno v obchodním rejstříku vedeného Krajským soudem v Plzni, oddíl B, vložka 574

**Vyjádření o existenci podzemních sítí vodovodu a kanalizace č.j.: K309/04/16**

**Vyjádření žádá:** INKOL inženýrská kancelář, Nárožní 17, 301 62 Plzeň

**Pro stavbu:** Areál Gymnázia L. Pika v Plzni, Opavská 823/21

Dotčené zařízení v označeném území provozované VODÁRNOU PLZEŇ a.s.:

vodovod: poskytné provoz RV Údolní 6

kanalizace: ne

Toto vyjádření se netýká vodovodních a kanalizačních přípojek. Přípojky jsou dle zákona č. 274/2001Sb. v majetku vlastníka připojované nemovitosti. Před prováděním zemních nebo jiných prací v prostoru uložení vodovodu - kanalizace **je** nutné objednat vytýčení v terénu. Vytýčení vodovodu na objednávku provede Bc.Brůha, tel.721 263 080, kanalizace p.Vrána, tel. 721 748 009.

Poškození zařízení vodovodu a kanalizace podléhá dle zákona 274/2001 Sb., o vodovodech a kanalizacích pro veřejnou potřebu v platném znění, sankčnímu postihu. Uhrazení sankce v případě poškození zařízení v naší správě nezavazuje odpovědnou osobu povinnosti uhradit škody na zařízení a náklady spojené s jejich odstraněním.

**V případě křížení nebo souběhu stavby s vodovodním řadem a kanalizační stokou nutno dodržet ČSN 73 60 05 "Prostorové uspořádání sítí technického vybavení". Toto vyjádření nenahrazuje vyjádření k projektové dokumentaci všech stupňů. V případě styku se zařízením v naší správě požadujeme předložit všechny stupně projektu k našemu vyjádření.**

**Uvedené výškopisné a polohopisné údaje jsou převzaty od dodavatelů jednotlivých staveb – mají pouze informativní charakter!**

Zahájení prací předem oznámit na provoz: ☐ RV Plzeň, Údolní 6, tel. 377413411  
☐ RV Nýřany, Uxova 1347, tel. 377931219  
☐ RV Kralovice, Na Palcátech 438, tel. 373396304  
☐ KS Plzeň, Jateční 40, tel. 377413611  
☐ KS Kralovice, Na Palcátech 438, tel. 373396304

Další podmínky: /

**Vyjádření je platné po dobu 6. měsíců ode dne vydání.**

Vyjádření vydal: Bohmannová  
Dne: 5.4.2016


Vyjádření převzal: odesláno emailem 5.4.2016  
Telefon: 604 241 917

Příloha: situace 1xA4

Podpis:

**VODÁRNA PLZEŇ a. s.**  
Malostranská 2  
317 68 Plzeň

(14)

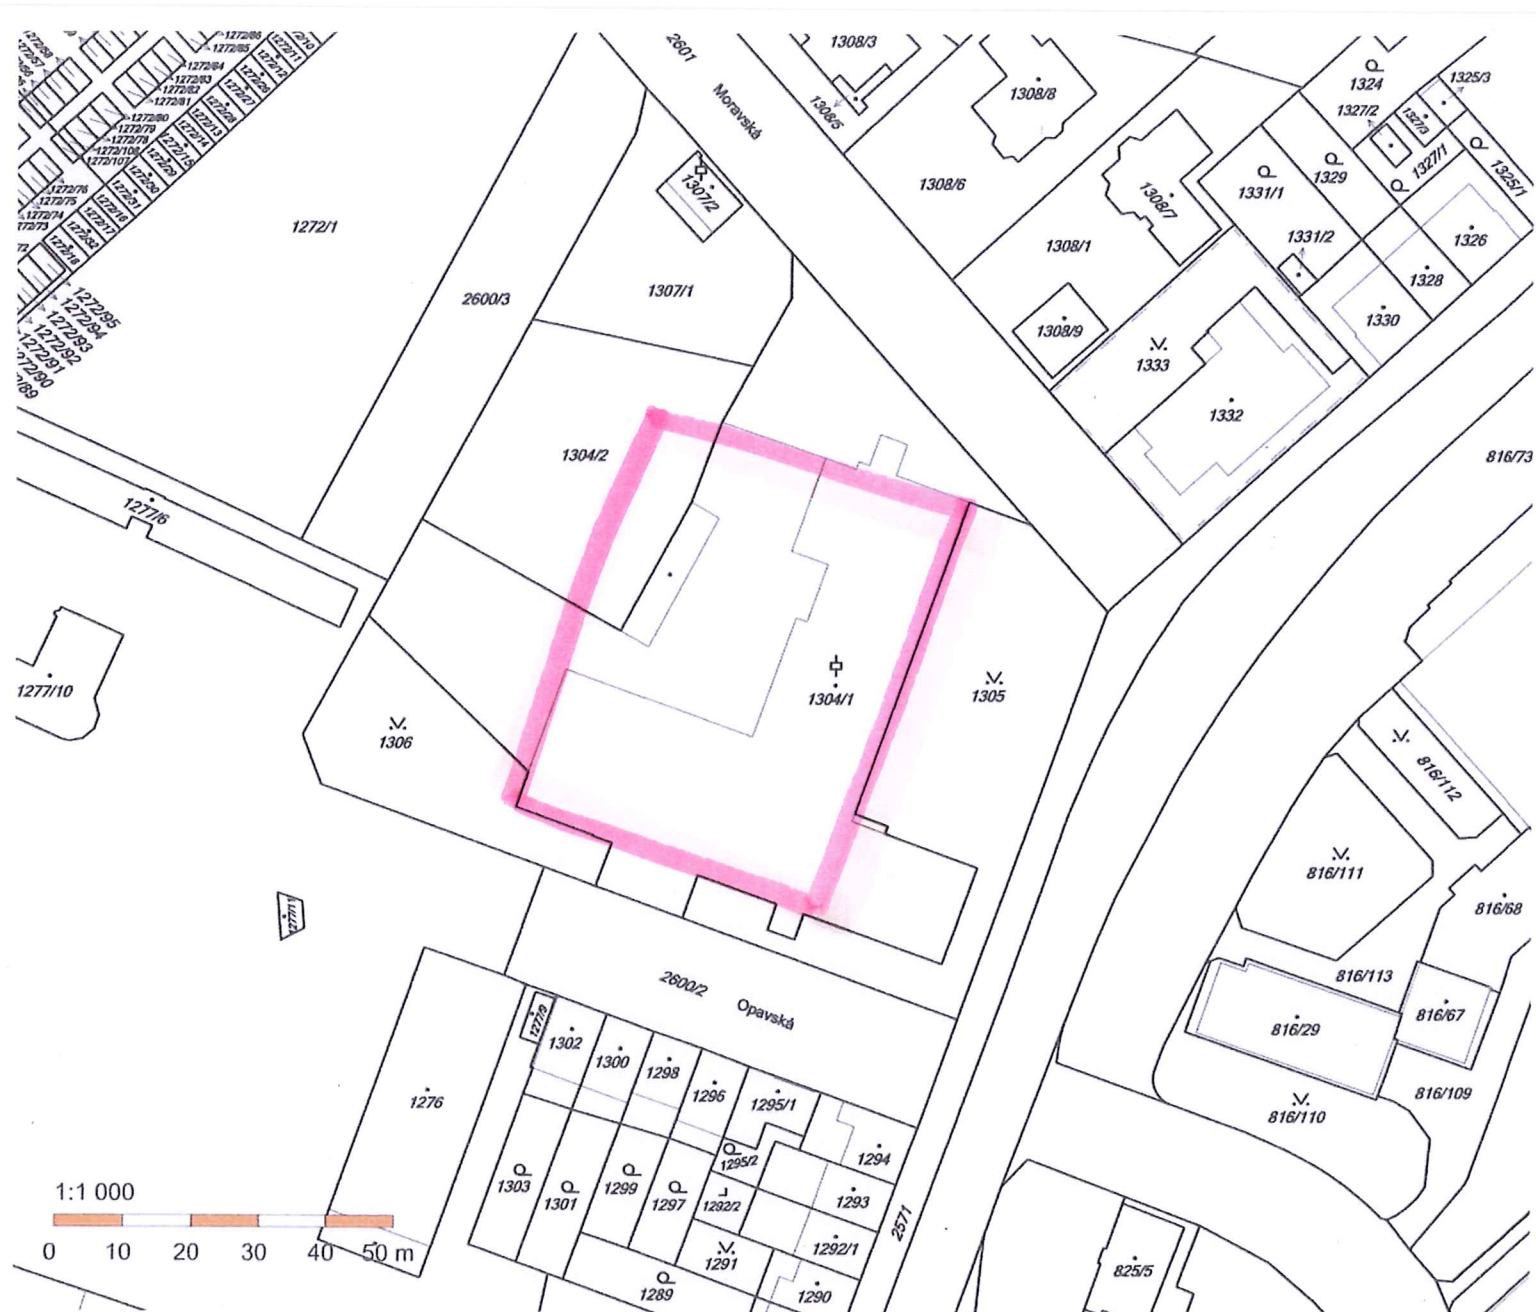

V označeném zájmovém území  
se nenachází žádné kanalizační  
zařízení v našem provozování.

VODÁRNA PLZEŇ a. s.  
Malostranská 2  
317 68 Plzeň

14