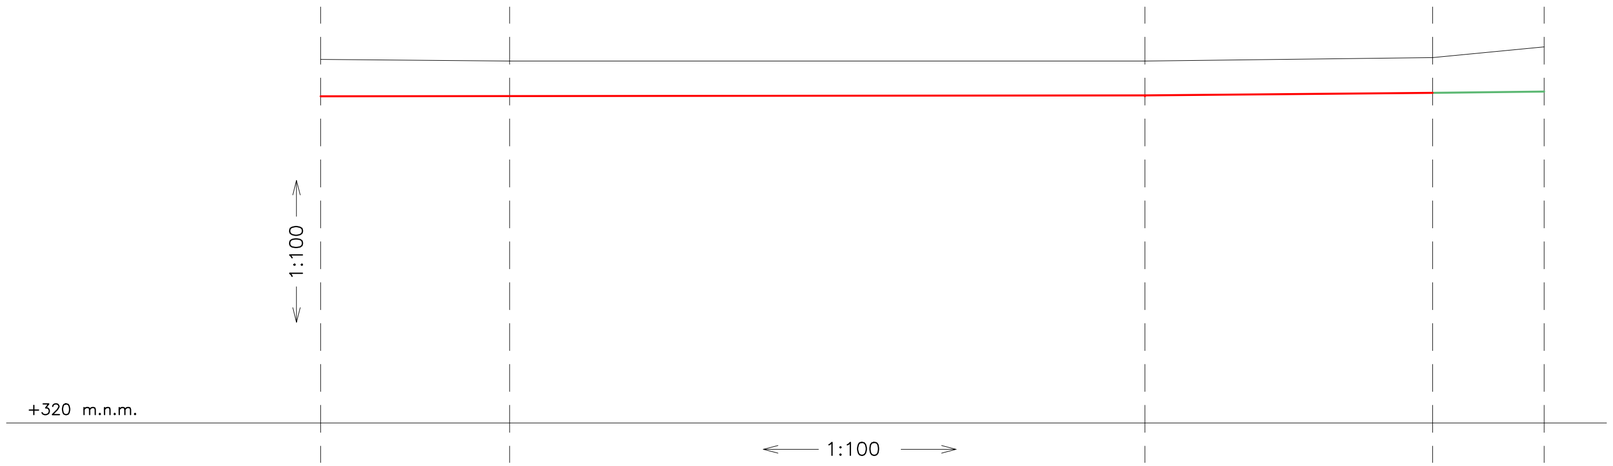

	N1	L1		L2		N2	O
STANIČENÍ (m)	0	4,4		19,2	22,9	25,9	28,5
HL. OSY POTRUBÍ (m)	0,86	0,82		0,80		0,82	1,04
KRYTÍ POTRUBÍ (m)	0,78	0,74		0,72		0,74	0,96
HLOUBKA VÝKOPU (m)	1,09	1,05		1,03		1,05	1,27
KÓTA DNA VÝKOPU	327,38	327,38		327,40		327,46	327,49
KÓTA TERÉNU	328,47	328,43		328,43		328,51	328,76

DÉLKA (m)	4,4	14,8	6,7	2,6
SPÁDOVÁNÍ (%)	← 0,1		← 0,9	← 1,15
DN (mm)	80/160			
POVRCH	ASFALT			ŠTĚRK

PŘI KŘÍŽENÍ A SOUBĚHU SÍTÍ DODRŽET ODSTUPOVÉ VZDÁLENOSTI DLE ČSN 73 6005

PŘED ZAHÁJENÍM ZEMNÍCH PRACÍ JE BEZPODMÍNEČNĚ NUTNÉ, ABY ZHOTOVITEL POŽÁDAL VŠECHNY SPRÁVCE PODZEMNÍCH INŽENÝRSKÝCH SÍTÍ O JEJICH PŘESNÉ VYTÝČENÍ, STÁVAJÍCÍ SÍTĚ JSOU ZAKRESLENY POUZE ORIENTAČNĚ.
ZEMNÍ PRÁCE PAK V MÍSTECH KŘÍZENÍ EVENTUELNĚ SOUBĚHU S TĚMITO SÍTĚMI JE NUTNO PROVÁDĚT RUČNĚ, SE ZVÝŠENOU OPATRNOSTÍ A ZA ODBORNÉHO DOZORU SPRÁVCE!!!

HORKÁ VODA 140/68,5 °C, 2,5 MPa
KONTROLA A ZKOUŠKY DLE ČSN EN 13480-5

D.1.4 PŘELOŽKA HORKOVODU

TECHNICKÁ DOKUMENTACE PI1610040120 (D.1.4.a), PI1610040125 (D.1.4.c)

AIRTECH GROUP s.r.o, Jiřinová 7, 312 16 Plzeň, tel./fax.:++420-377430409-11, E-mail:airtech@airtech.cz

VYPRACOVAL	PROJEKTANT	HLAVNÍ PROJEKTANT	KONTROLOVAL
ing. ŠIMÁČEK	ing. ŠIMÁČEK	ing.KUBR	ing.KUBR

AIRTECH®
AIRTECH GROUP s. r. o.
www.airtech.cz

INVESTOR
Gymnázium Luďka Pika, Opavská 21, Plzeň

BEZBARIÉROVÉ ÚPRAVY – PŘÍSTAVBA VÝTAHU A SOCIÁLNÍHO ZAŘÍZENÍ

D.1.4.b.4 – PODÉLNÝ PROFIL

ČÍS. ZAK. AIRTECH	16100401
DRUH DOKUM.	DSP
DATUM	01/2017
MEŘÍTKO	1:100

V1610040124