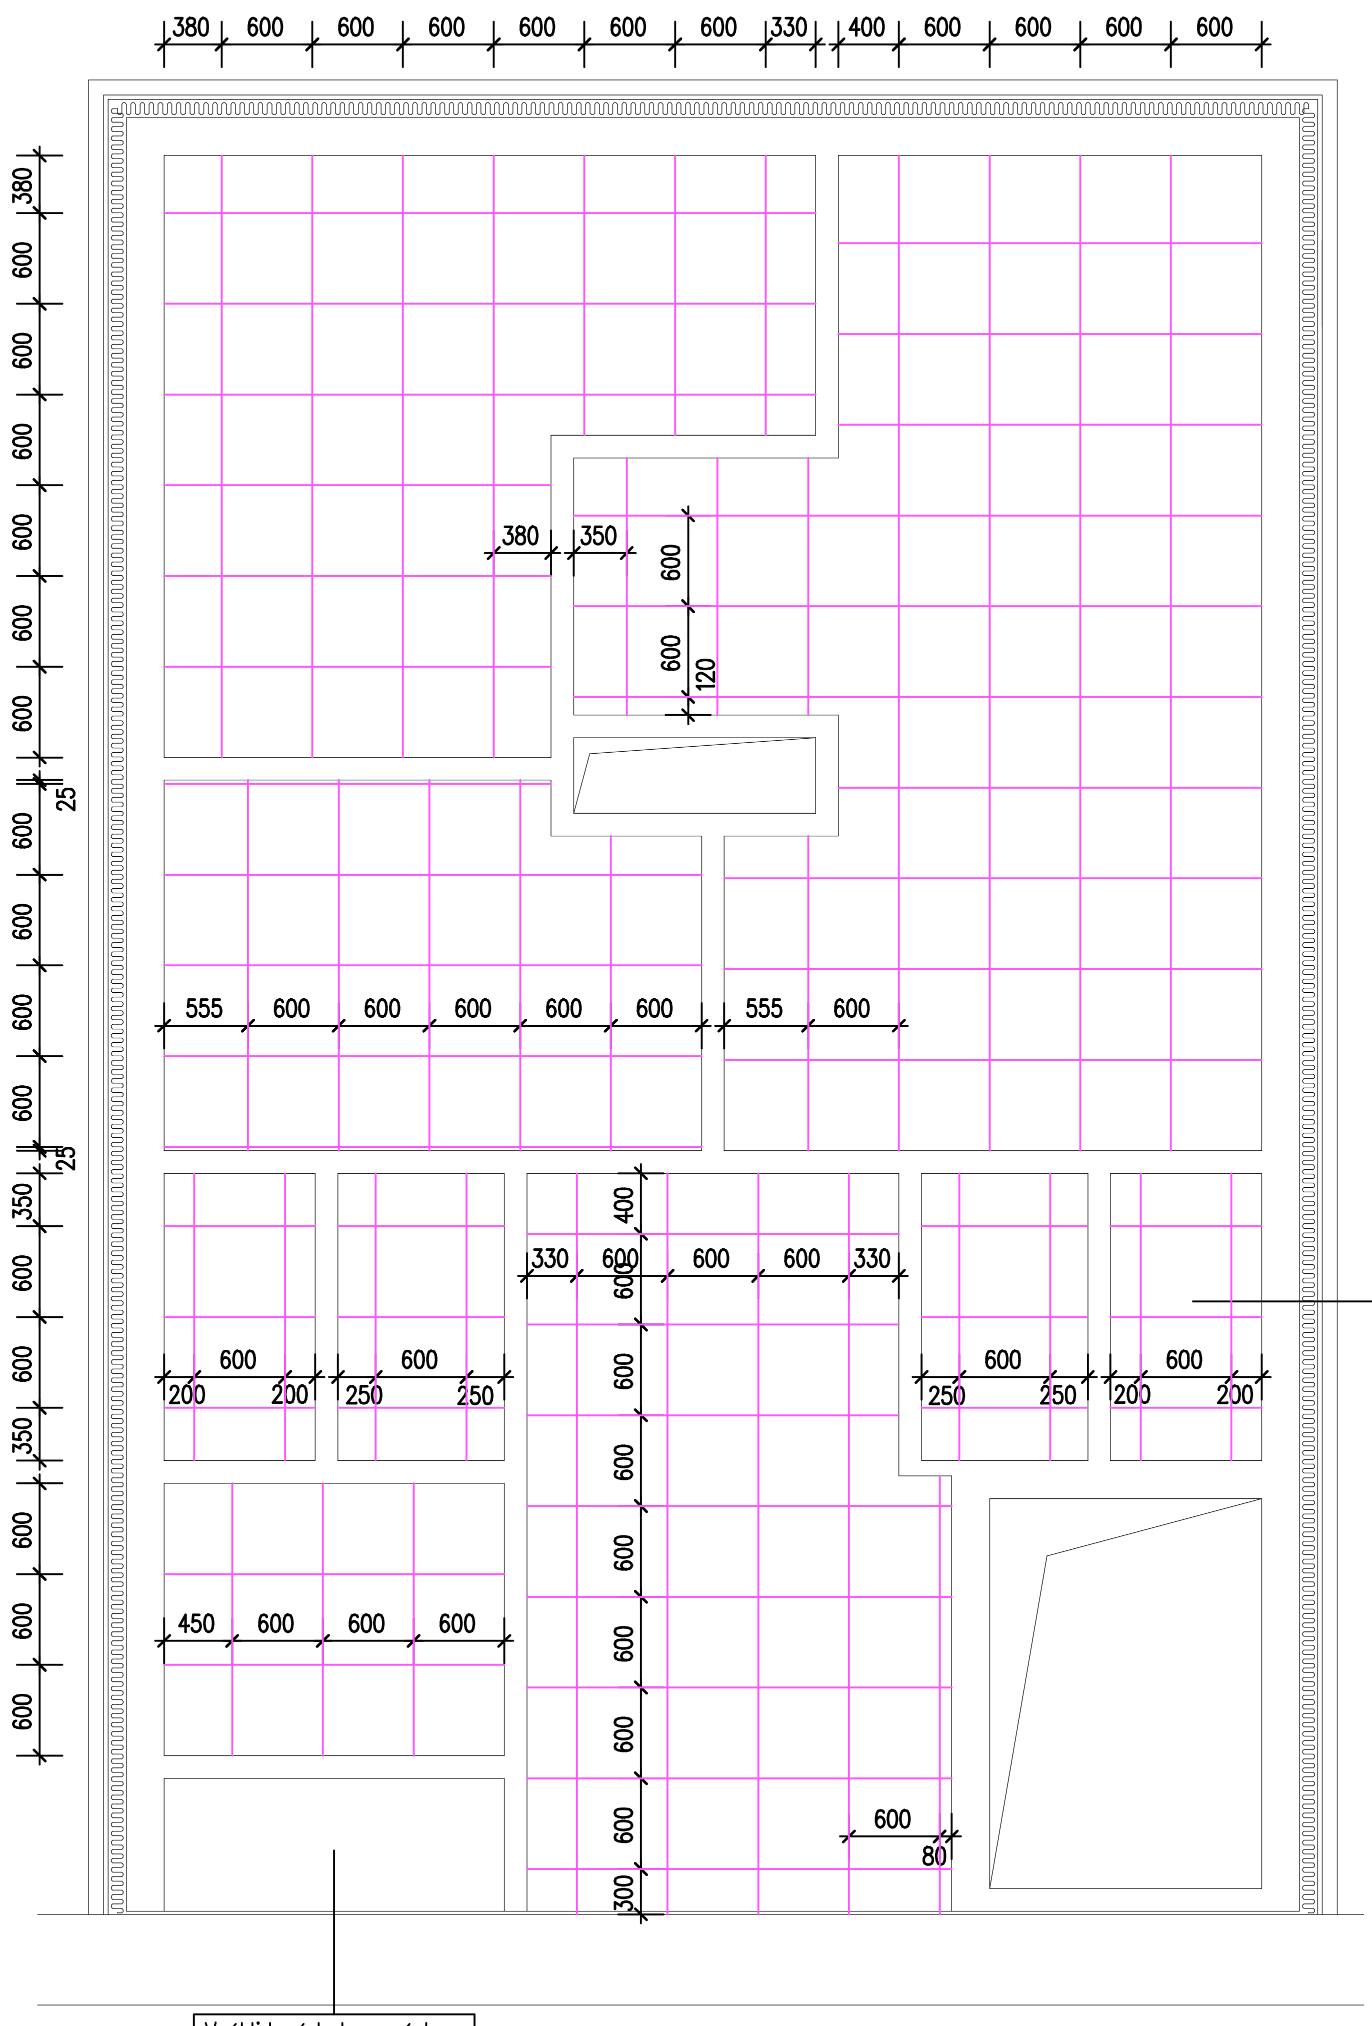

Poznámka :

* Specializovaná vysoce odborná dodávka – zámečnický prvek Z8
* Ocelový designový rastrovaný mřížový podhled platí pro přístavbu 1.NP, 2.NP a 3.NP
* Rastr 600/600 vč. závěsů (cca 900mm, s.v.3000)
  podhled provádět po provedení instalací
* Lemovací (rastrovací) T profily 20/3
* Výplň kazet – tahokov 42/18/2/1.5 (předpoklad)
* Podhled musí být zajistitelný proti lehkému uvolnění (školní prostory), zároveň však musí
  být rozebíratelný s ohledem na instalace nad podhledem a jejich revize
* Povrchová úprava – komaxitovaný nátěrový systém RAL 9007
* Výškové řešení podhledu – viz příslušné řezy objektem
* Před zahájením výroby musí být podhled vyvzorkovaný a předpokládaný výrobní výkres
  odsouhlasený architektem a zástupcem památkové péče (zásadní designový prvek stavby) !!!

Ved.projektant :	Zodp.projektant :	Vypracoval :	Kreslil :	Projekční a inženýrská kancelář pro pozemní stavby HBH atelier s.r.o. Letkovská 5, Plzeň 326 00 tel./fax : 377 441 072, 377 441 106 email : hbhing@seznam.cz	
Ing. Václav Hlinka		Pavel Sutnar			
Akce :	Bezbariérové úpravy – přístavba výtahu a sociálního zařízení, Gymnázium Luďka Pika v Plzni, Opavská 823/21, Plzeň			Místo :	Plzeň
Investor :	Gymnázium Luďka Pika Opavská 21, Plzeň			Stupeň PD :	DSP + PVD
				Datum :	12/2016
Obsah :	Schéma podhledů			Číslo akce :	1614
				Měřítko : 1 : 50	Číslo výkresu : D.1.1.c.7.