



číslo piloty	průměr piloty	délka piloty	výškové úrovně
	[mm]	[m]	H.H. D.H.
P.1	900	5,000	-0,85 -5,85
P.2	900	6,000	-0,85 -6,85
P.3	900	6,000	-0,85 -6,85
P.4	900	6,000	-0,85 -6,85
P.5	900	6,000	-0,85 -6,85
P.6	900	6,000	-0,85 -6,85
P.7	900	4,000	-0,85 -4,85
P.8	900	4,000	-0,85 -4,85
P.9	900	5,000	-2,10 -7,10
P.10	900	4,000	-2,10 -6,10
P.11	900	4,500	-2,10 -6,60
P.12	900	4,000	-2,10 -6,10
P.13	900	4,000	-2,10 -6,10
P.14	900	4,000	-2,10 -6,10

POZOR: Uvedené délky pilot jsou orientální, byly stanoveny dle geologických podkladů dostupných v době zpracování PD, délka pilot bude určena dle skutečných parametrů podlaží v místě stavby – zjistit zhotovitel.

TABULKA PILOT :

- POZNÁMKA :
- * Hluboký základových pruhů a výškové umístění pilot viz též příslušné řezy
 - * Zeminici pásek Fežn 30/4 založit v rámci základových konstrukci a propojit s O.K. a s výztuží monolitické ŽB části (viz část D.1.6.) – dodávka elektro
 - * Konstrukce spodní stavby viz příčné a podélné řezy
 - * Přírůdky a trasy jednotlivých instalací viz také samostatné složky projektu.
 - * Značení venkovní revizní šachta kanalizace vc. poklopu je součástí části D.1.5. – ZTI.
 - * Značené sondy J-1 a J-2 jsou převzaty z geologického posudku
 - * Beton třídy C25/30 XA4 XA1
 - * Vyztuž – B500B, síť KARI, ocel S235

Ved.projektant :	Zodp.projektant :	Vypracoval :	Kreslil :
Ing. Václav Hlinka		Pavel Sutnar	
Akce :	Bezbariérové úpravy – přístavba výtahu a sociálního zázřzení, Gymnázium Ludka Píka v Pízni, Opavská 823/21, Pízeň		
Investor :	Gymnázium Ludka Píka	Místo :	Pízeň
	Opavská 21, Pízeň	Stupeň PD :	DSP + PVD
Obsah :	Navrhovaný stov – stavební úpravy	Datum :	12/2016
		Číslo akce :	1614
		Měřítko :	1 : 50
			Číslo výkresu : D.1.1.b.13.

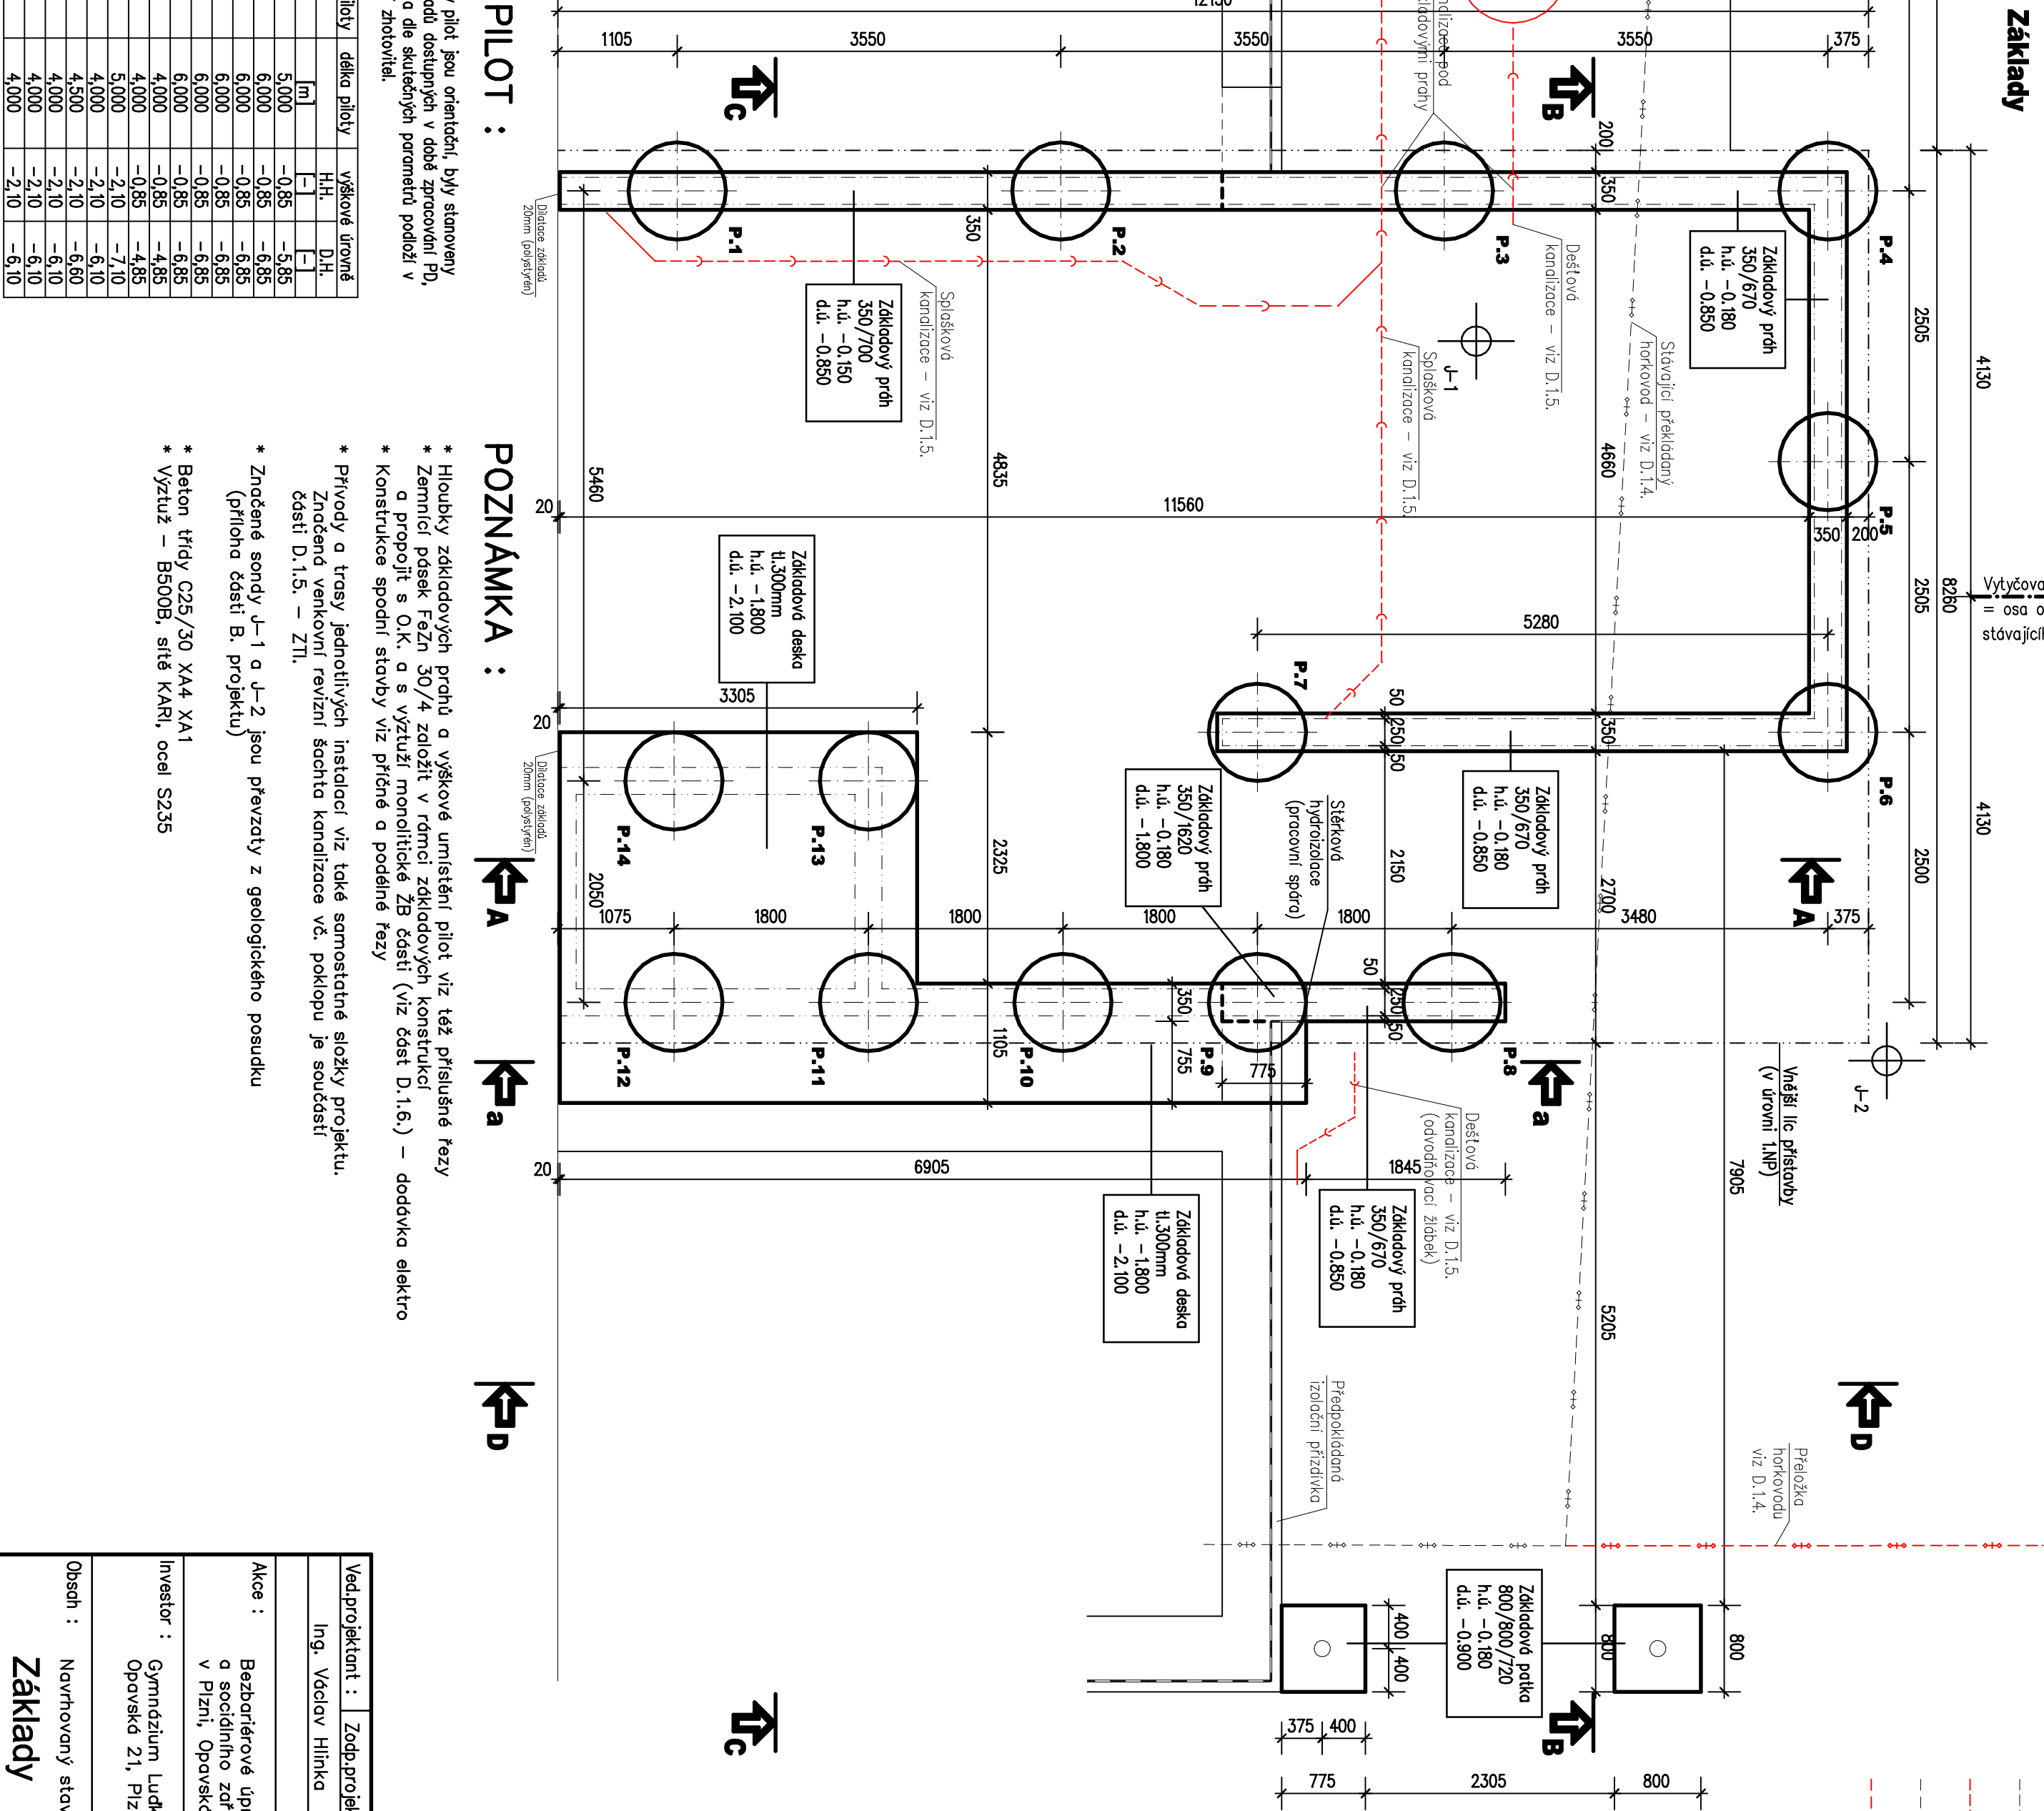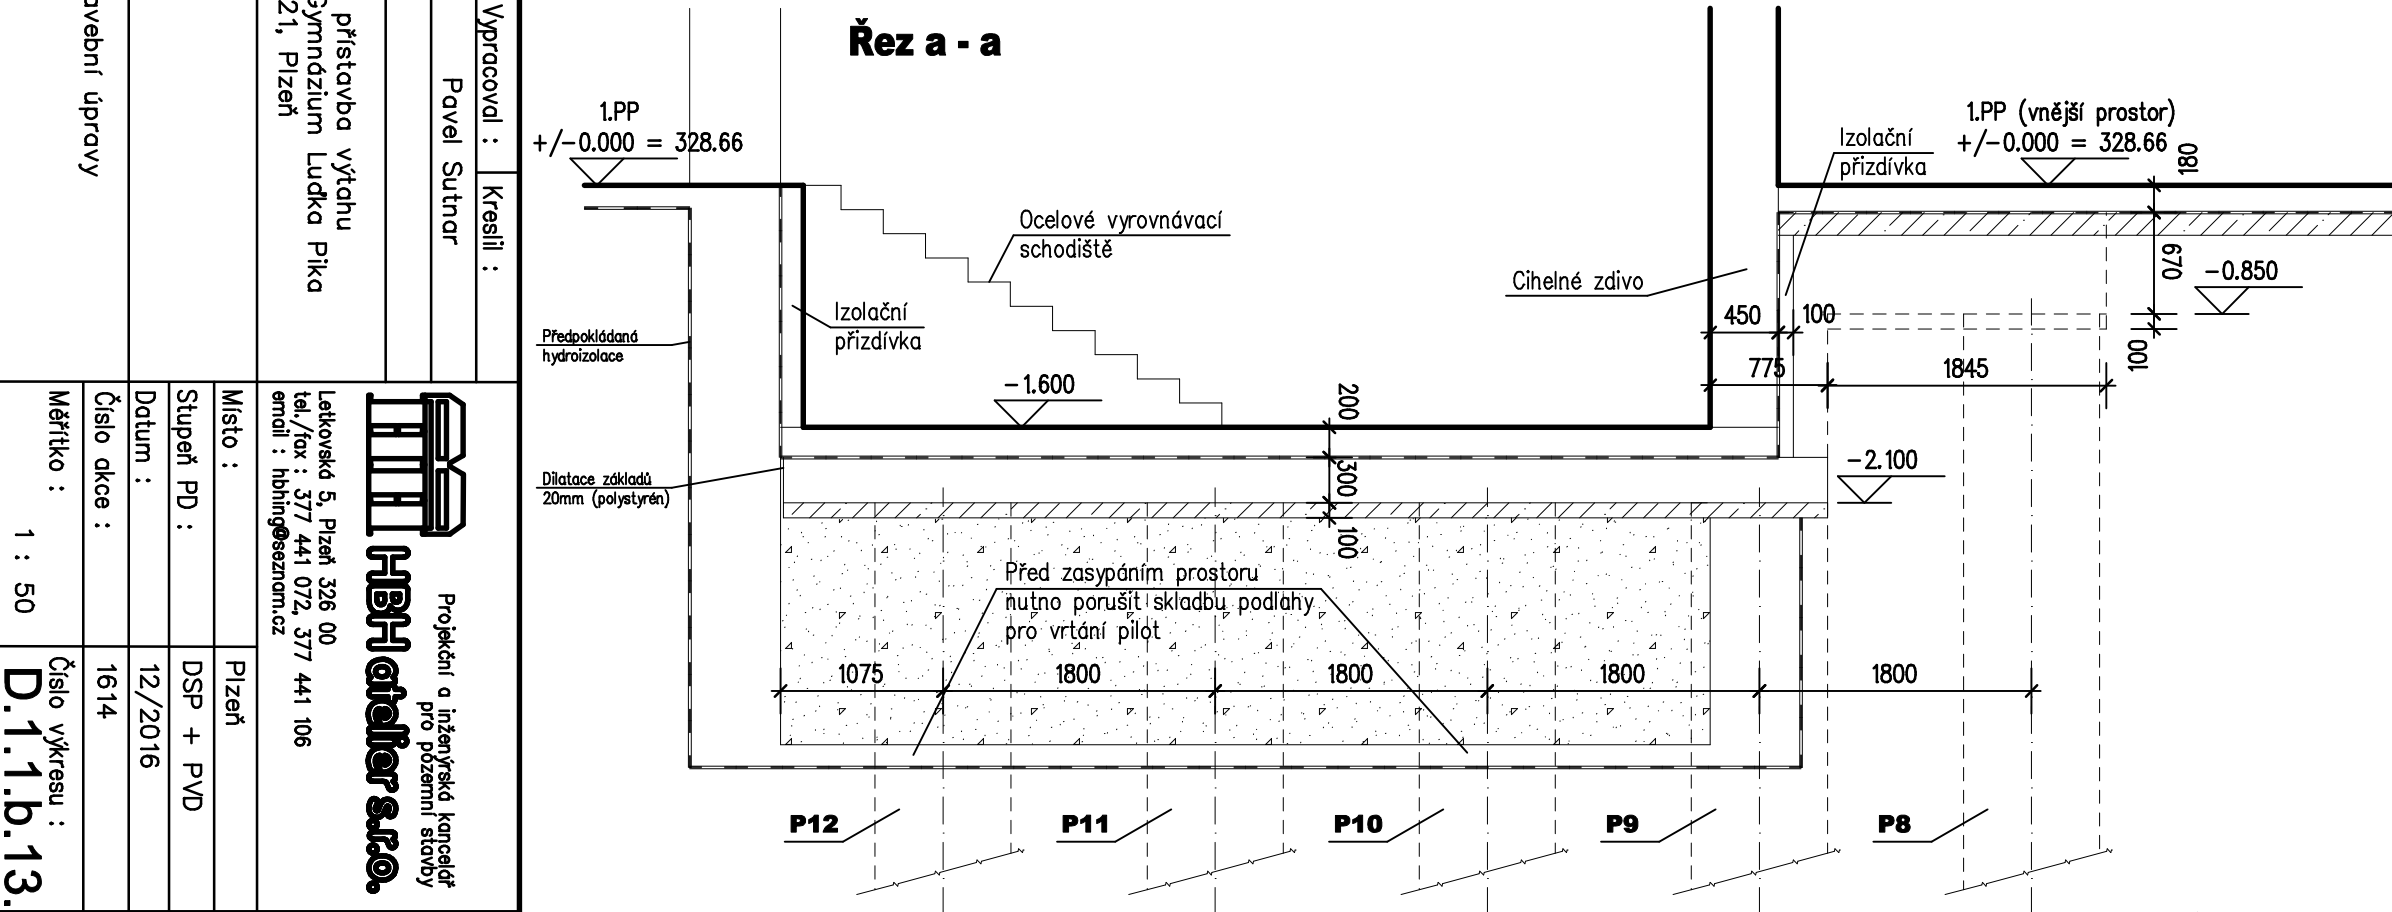

- Legenda instalací :
- Trasa stávající kanalizace – viz část D.1.5.
 - Navrhovaná kanalizace – viz část D.1.5.
 - Trasa stávajícího horkovodu – viz část D.1.4.
 - Přeložka horkovodu – viz část D.1.4.