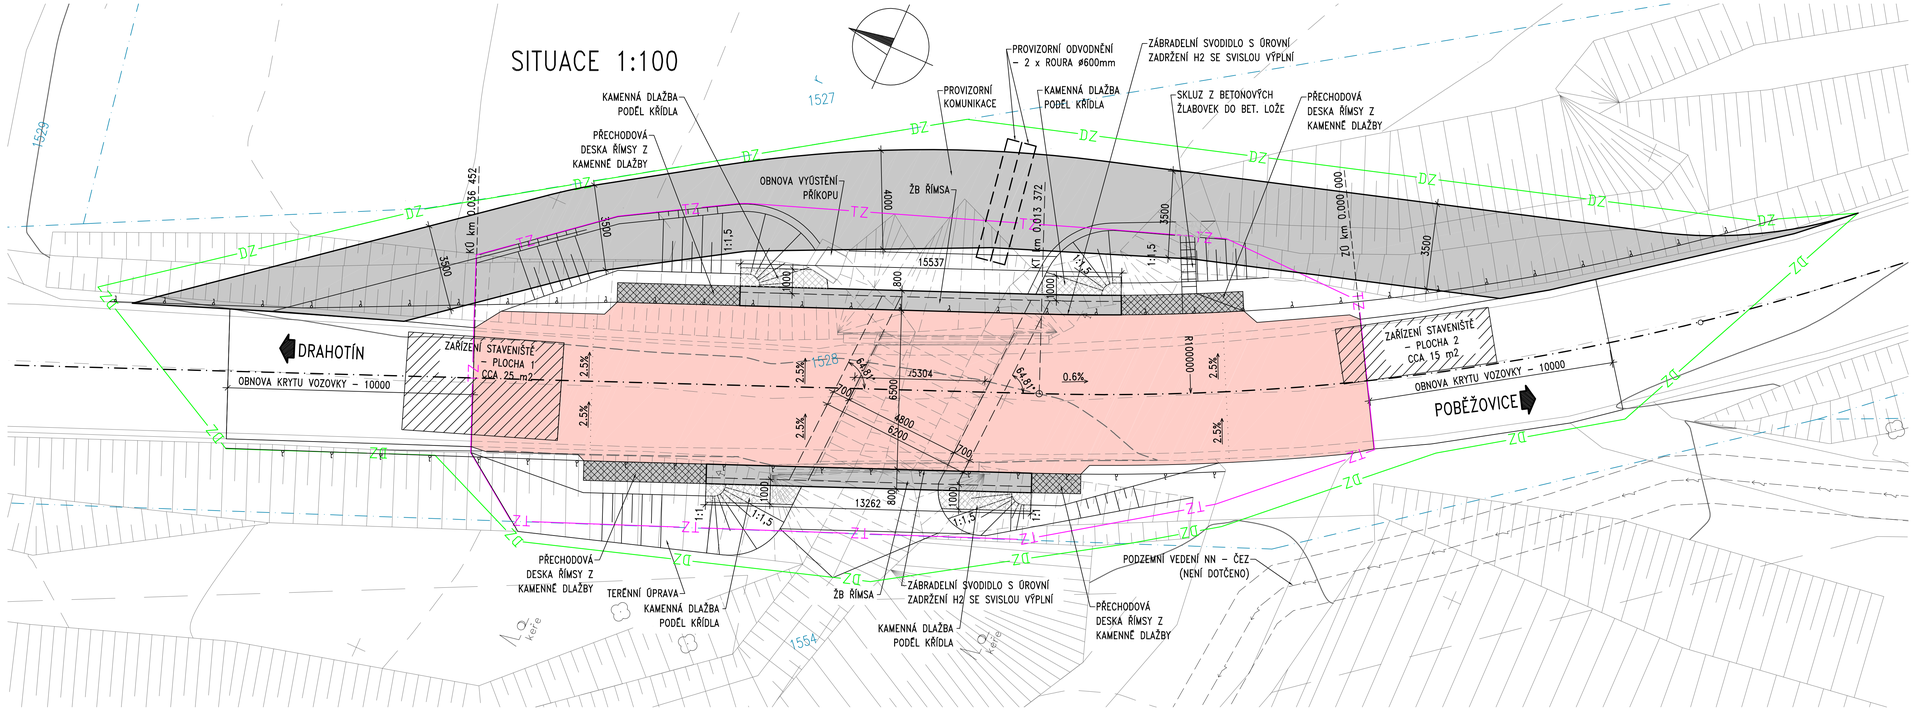

LEDENDA:

1527	PARCELNÍ ČÍSLO
– – – –	HRANICE POZEMKŮ
TZ	HRANICE TRVALÉHO ZÁBORU
DZ	HRANICE DOČASNÉHO ZÁBORU

Akce:

Most ev.č. 19515–1 Drahotín

Objednatel: SPRÁVA A ÚDRŽBA SILNIC PLZEŇSKÉHO KRAJE, P.O.
ŠKROUPOVA 18, 306 13 PLZEŇ

SÚSPK

Souřadnicový systém: S–JTSK
Výškový systém: Bpv

Číslo zakázky: 14 199 02	HIP:	Ing. Jan KOMANEC	PONTEX s.r.o.
	241096748, jkm@pontex.cz		
Schválil: Ing. Václav HVÍZDAL	Zodp. projektant:	Ing. Jan KOMANEC	
	241096748, jkm@pontex.cz		
Tech. kontrola: Ing. Václav KVASNIČKA	Vypracoval:	Ing. Erika MENŠÍKOVÁ	Praha 4, Bezová 1658, 147 14 tel: +420 241096735 fax: +420 244461036
	241096748, eme@pontex.cz		

Objednatel: SÚS Plzeňského kraje, p.o.	Obec: Drahotín	Kraj: Plzeňský	
Akce: Most ev.č. 19515–1 Drahotín		Datum	Stupeň
Část: C. STAVEBNÍ ČÁST		10/2017	PDPS
Objekt: SO 201 – MOST		Souprava	Č. přílohy
Příloha: SITUACE			C2