


POHLED NA PRAVÉ SVODIDLO VE SMĚRU STANIČENÍ 1:50


➡ DRAHOTÍN  
VÝŘEB SVODIDLA ZA MOSTEM, DELKA DLE PŘÍSLUŠNÉHO TP VÝROBCE SVODIDLA

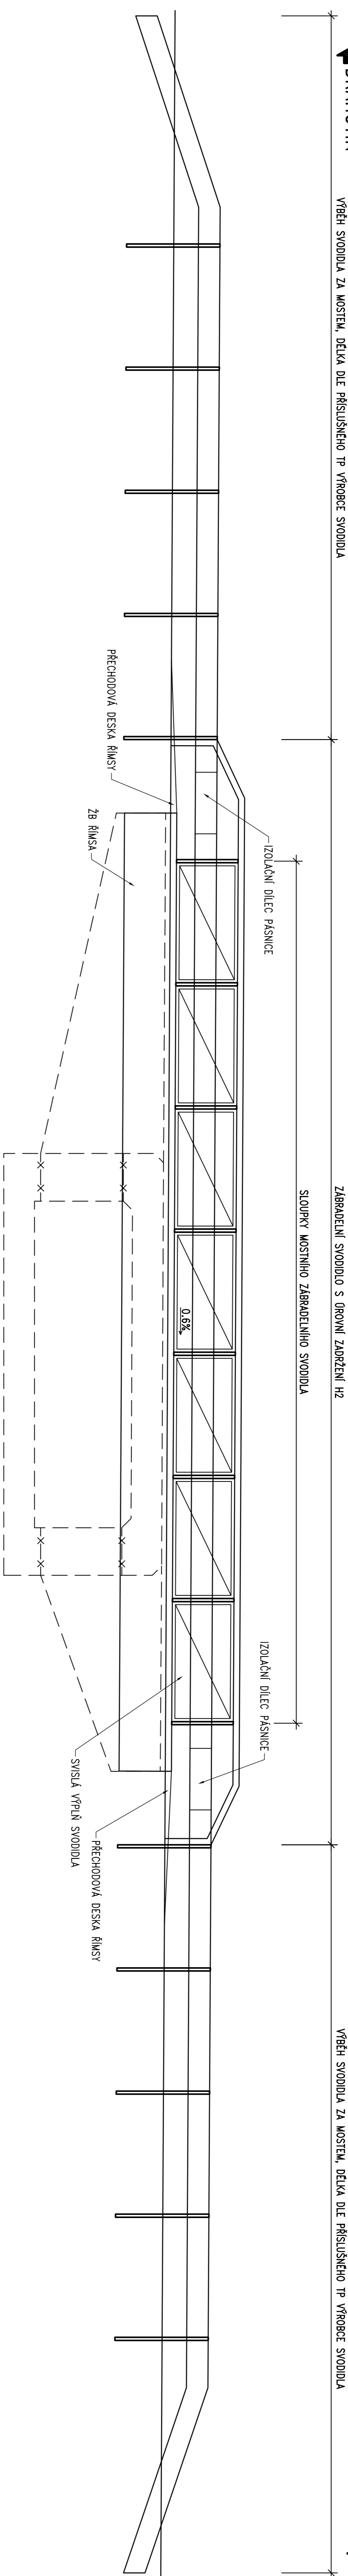

POBĚŽOVICE ➡  
VÝŘEB SVODIDLA ZA MOSTEM, DELKA DLE PŘÍSLUŠNÉHO TP VÝROBCE SVODIDLA

POHLED NA LEVÉ SVODIDLO VE SMĚRU STANIČENÍ 1:50


➡ POBĚŽOVICE  
VÝŘEB SVODIDLA ZA MOSTEM, DELKA DLE PŘÍSLUŠNÉHO TP VÝROBCE SVODIDLA

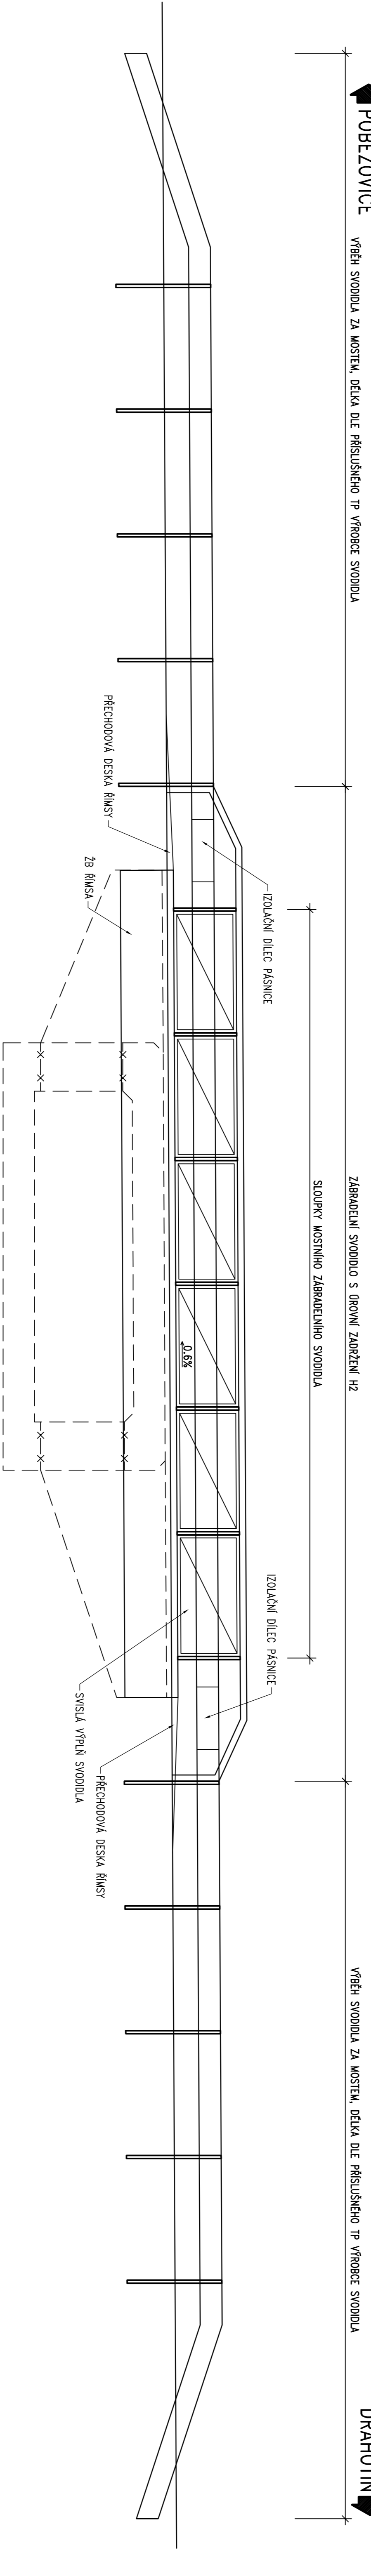

VÝŘEB SVODIDLA ZA MOSTEM, DELKA DLE PŘÍSLUŠNÉHO TP VÝROBCE SVODIDLA

➡ DRAHOTÍN

PŘÍČNÝ ŘEZ 1:25

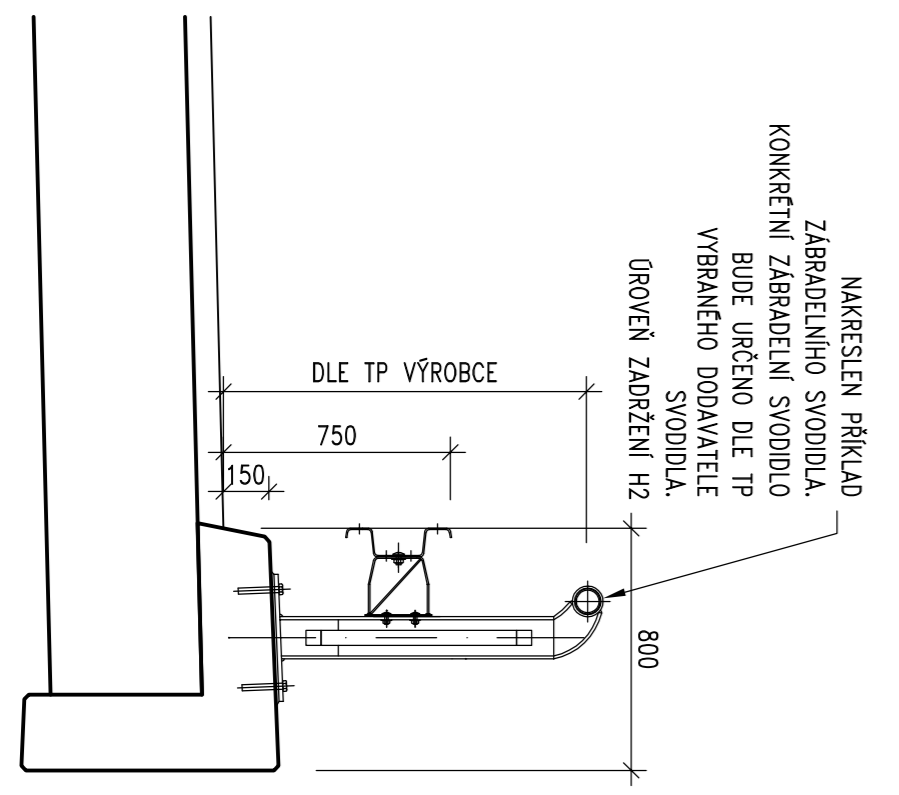

Most ev.č. 19515–1 Drahotín

Objednatel: **SPRÁVA A ÚDRŽBA SILNIC  
PLZEŇSKÉHO KRAJE, P.O.  
ŠKROUPOVA 18, 306 13 PLZEŇ**



Soutěžníkový systém: S–JTSK  
Výkresový systém: BpV

Číslo zakázky: <b>14 199 02</b>		Ing. Jan Komanec	
TPP:	241098/748	Ing. Jan Komanec	
Schválil:	Ing. Václav Hvizdal	Zodp. projektant:	Ing. Jan Komanec
Tech. kontrola:	Ing. Václav Kvasnička	Výpracoval:	Bc. Petr Vojtěšek
Objednatel: <b>SÚSPK</b>		Předmět: <b>19515–1 Drahotín</b>	

Objednatel: <b>SÚSPK</b>		Předmět: <b>19515–1 Drahotín</b>	
Akce: <b>Most ev.č. 19515–1 Drahotín</b>		Datum: <b>10/2017</b>	
Část: <b>C. STAVEBNÍ ČÁST</b>		Stavba: <b>PPPS</b>	
Objekt: <b>SO 201 – MOST</b>		Č. přílohy: <b>Č. přílohy</b>	
Příloha: <b>ZÁBRADELNÍ SVODIDLO</b>		C9	