



PUDORYS 1:50

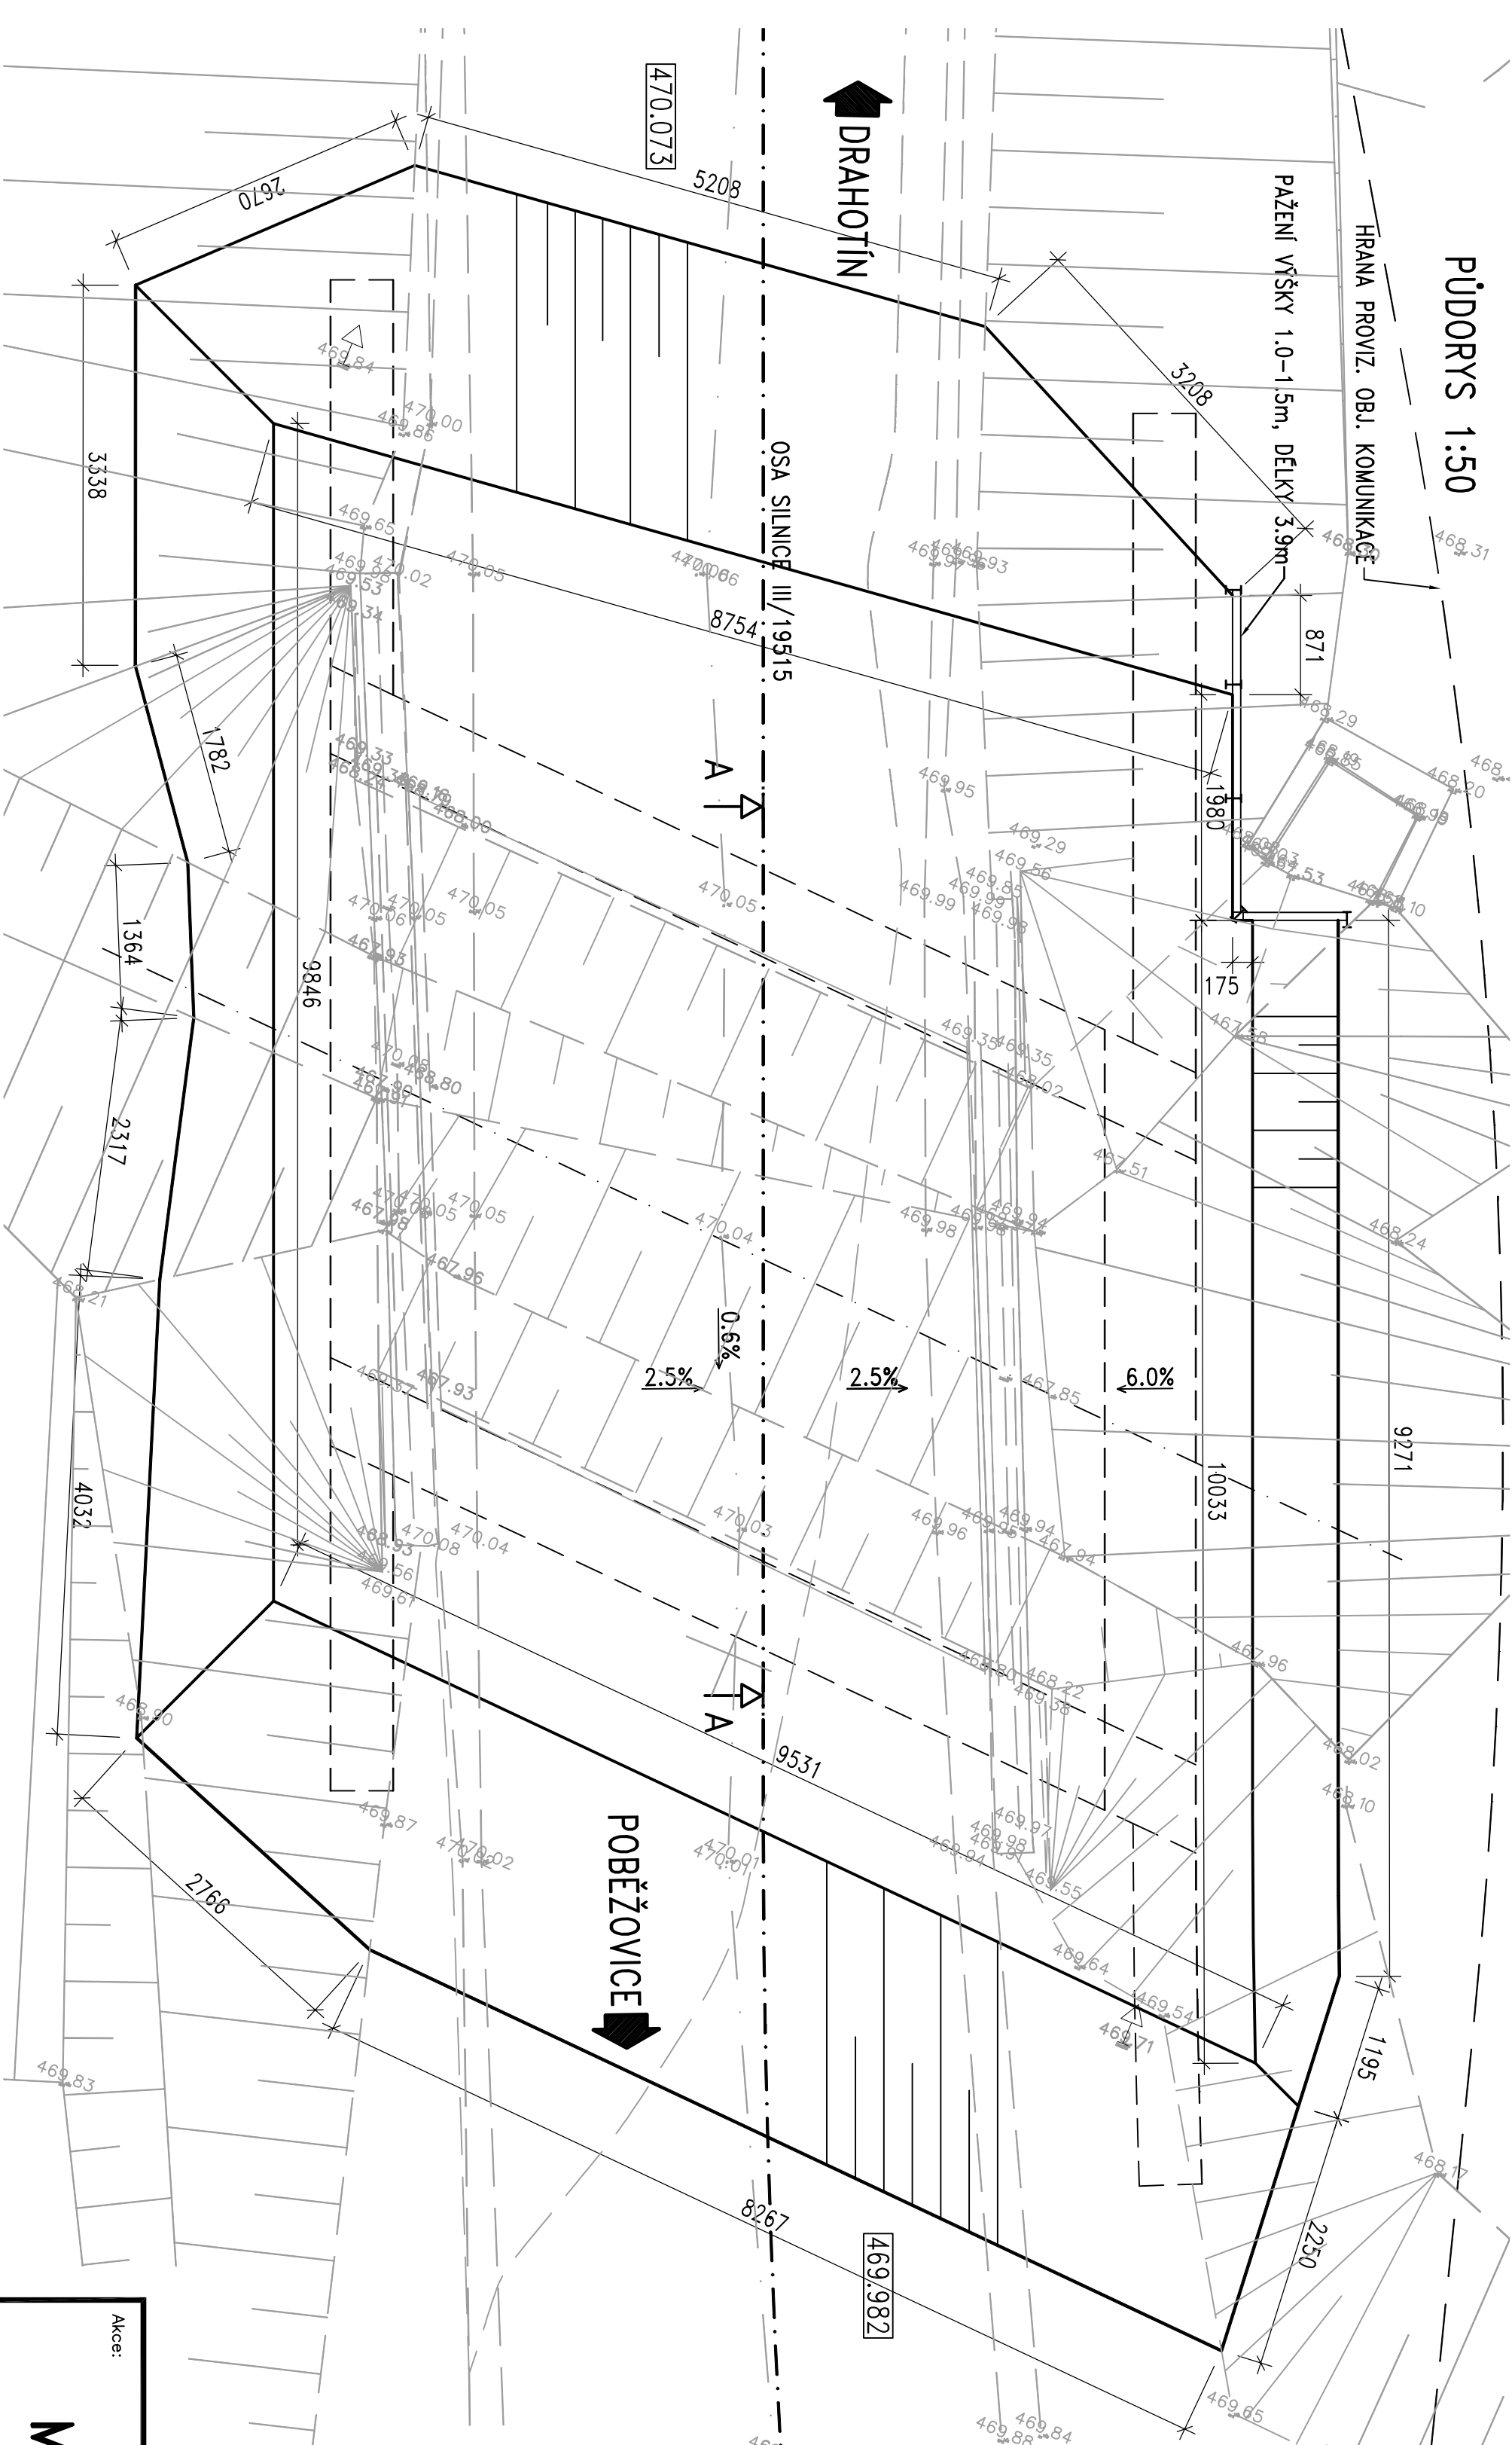


## ARCHIVNÍ VRTY

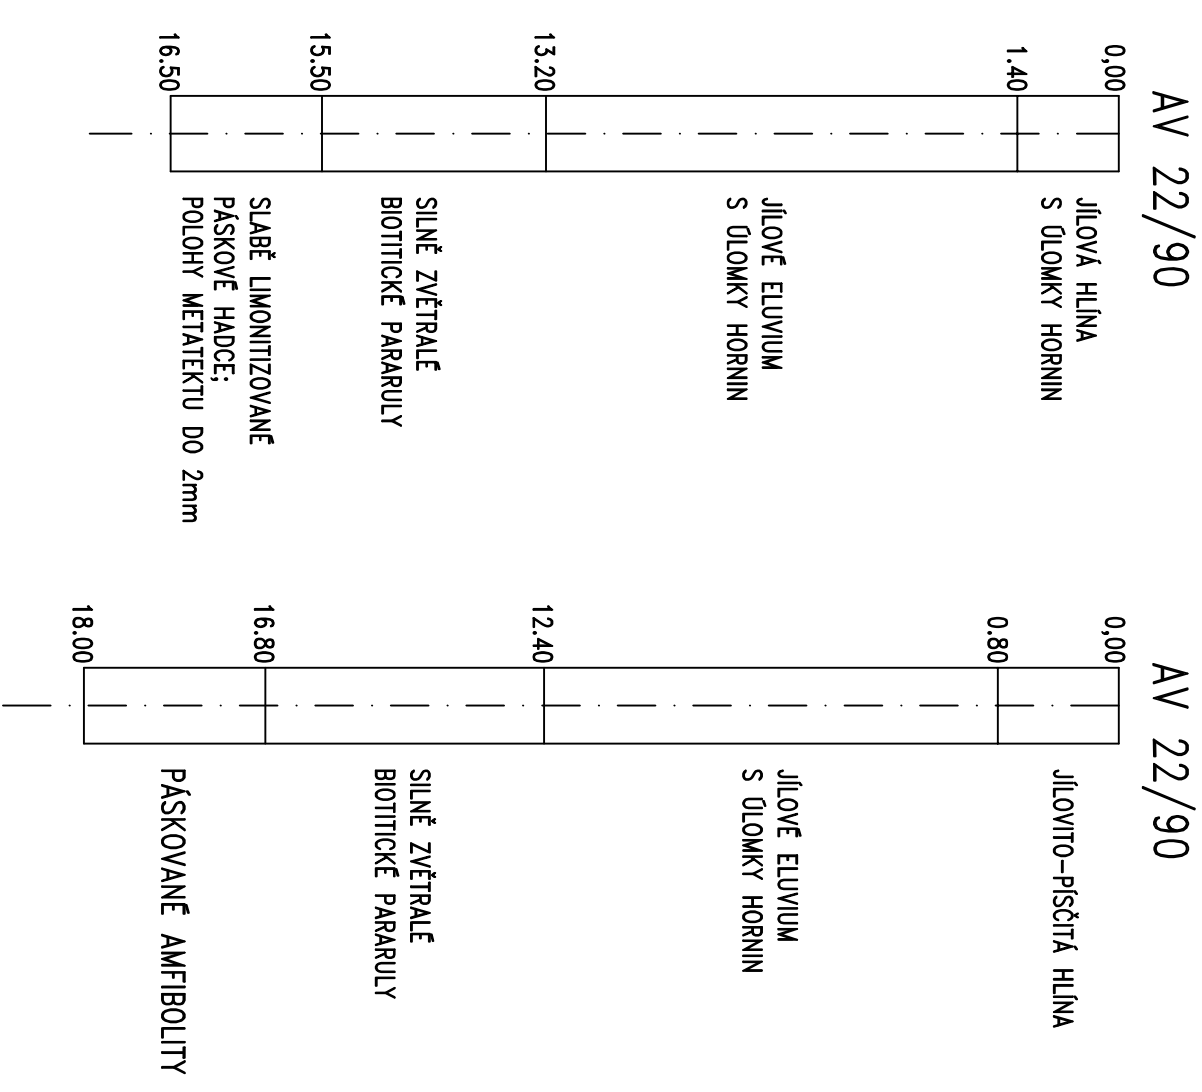

# PODELNÝ ŘEZ A-A 1:50

## OSOU KOMUNIKACE

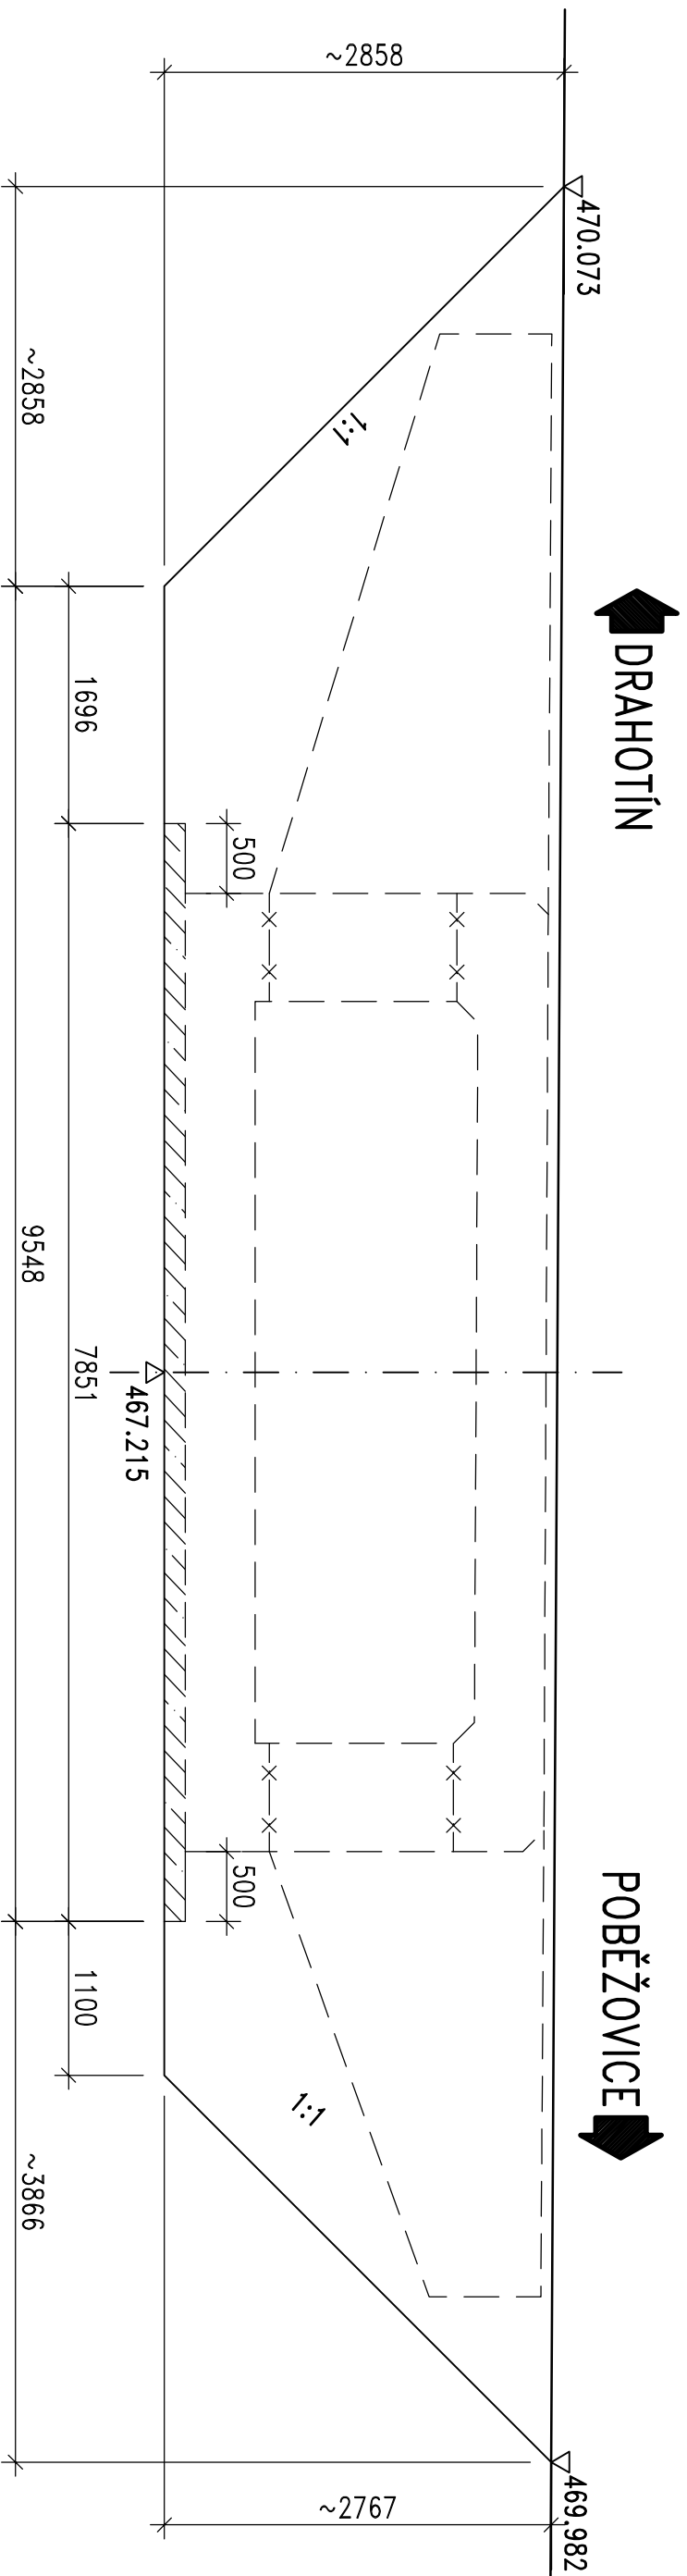

Objednatel:

**SPRÁVA A ÚDRŽBA SILNIC  
PLZEŇSKÉHO KRAJE, P.O.  
ŠKROUPOVA 18, 306 13 PLZEŇ**




Akce:

# Most ev.č. 19515-1 Drahotín

Souřadnicový systém:	S-JTSK
Výškový systém:	Bpv

Číslo zakázky:	14 199 02	HIP:	241096748, jkm@pontex.cz	Ing. Jan KOMANEC
Schválil:	Ing. Václav HYZDAL	Zodp. projektant:	Ing. Jan KOMANEC	
	<i>HYZDAL</i>	241096748, jkm@pontex.cz	<i>Komanec</i>	
Tech. kontrola:	Ing. Václav KVAŠNÍČKA	Vypracovali:	Bc. Petr VOJTÍŠEK	
	<i>KVAŠNÍČKA</i>		<i>VOJTÍŠEK</i>	
			vojtesek@pontex.cz	



Průha 4, Bazovč 1658, 147 14  
tel. +420 241096755 fax +420 24461038

Objednatel: SÚS Píseňského krále, p.o.	Obec:	Drahořín	Kraj:	Píseňský
Ace:	Most ev.č. 19515-1 Drahořín			
Část:	C. STAVEBNÍ ČÁST			Supen
Objekt:	SO 201 – MOST			PDPS
Příloha:	VÝKOPY			Č. přílohy
				C8