

PODELNÝ ŘEZ 1:50

➡ BĚLÁ NAD RADBUZOU

Lo=4973

Lo=5218


ČEČÍN ➡

–ASFALT. BETON PRO OBRUSNÉ VRSTVY, MODIF. ACO 11+ Pmb	40 mm	–ASFALTOVÝ BETON STŘEDNĚZRNNÝ ACO 11+	40mm
–SPOJOVACÍ POSTŘÍK PS-EP 0,35 kg/m ²		–SPOJOVACÍ POSTŘÍK 0,3 kg/m ²	60mm
–LITÝ ASFALT MODIF. MA 11 IV Pmb	40 mm	–ASFALTOVÝ BETON HRUBOZRNNÝ ACL 16+	
–IZOLAČNÍ PÁSY MODIF. NAIP	5 mm	–SPOJOVACÍ POSTŘÍK 0,3 kg/m ²	90mm
–KOTEVNĚ–IMPREGNAČNÍ NÁTĚR		–OBALOVANÉ KAMENIVO ACP 22+	
CELKEM:	85 mm	–POSTŘÍK INFILTRAČNÍ	150mm
–Ž. B. DESKA C30/37 – XF2, XD1, XC2		–SMĚS ZPEVNĚNÁ CEMENTEM SC C _{g/10}	150mm
		–ŠTĚRKODŘ ŠD 0–32	150mm
		CELKEM	490mm


OCHRANNÝ ZÁSYP
S DRENÁŽNÍ FUNKCÍ (ČL. 5.3)

KONSTRUKCE VOZOVKY ZA MOSTEM

KONSTRUKCE VOZOVKY ZA MOSTEM

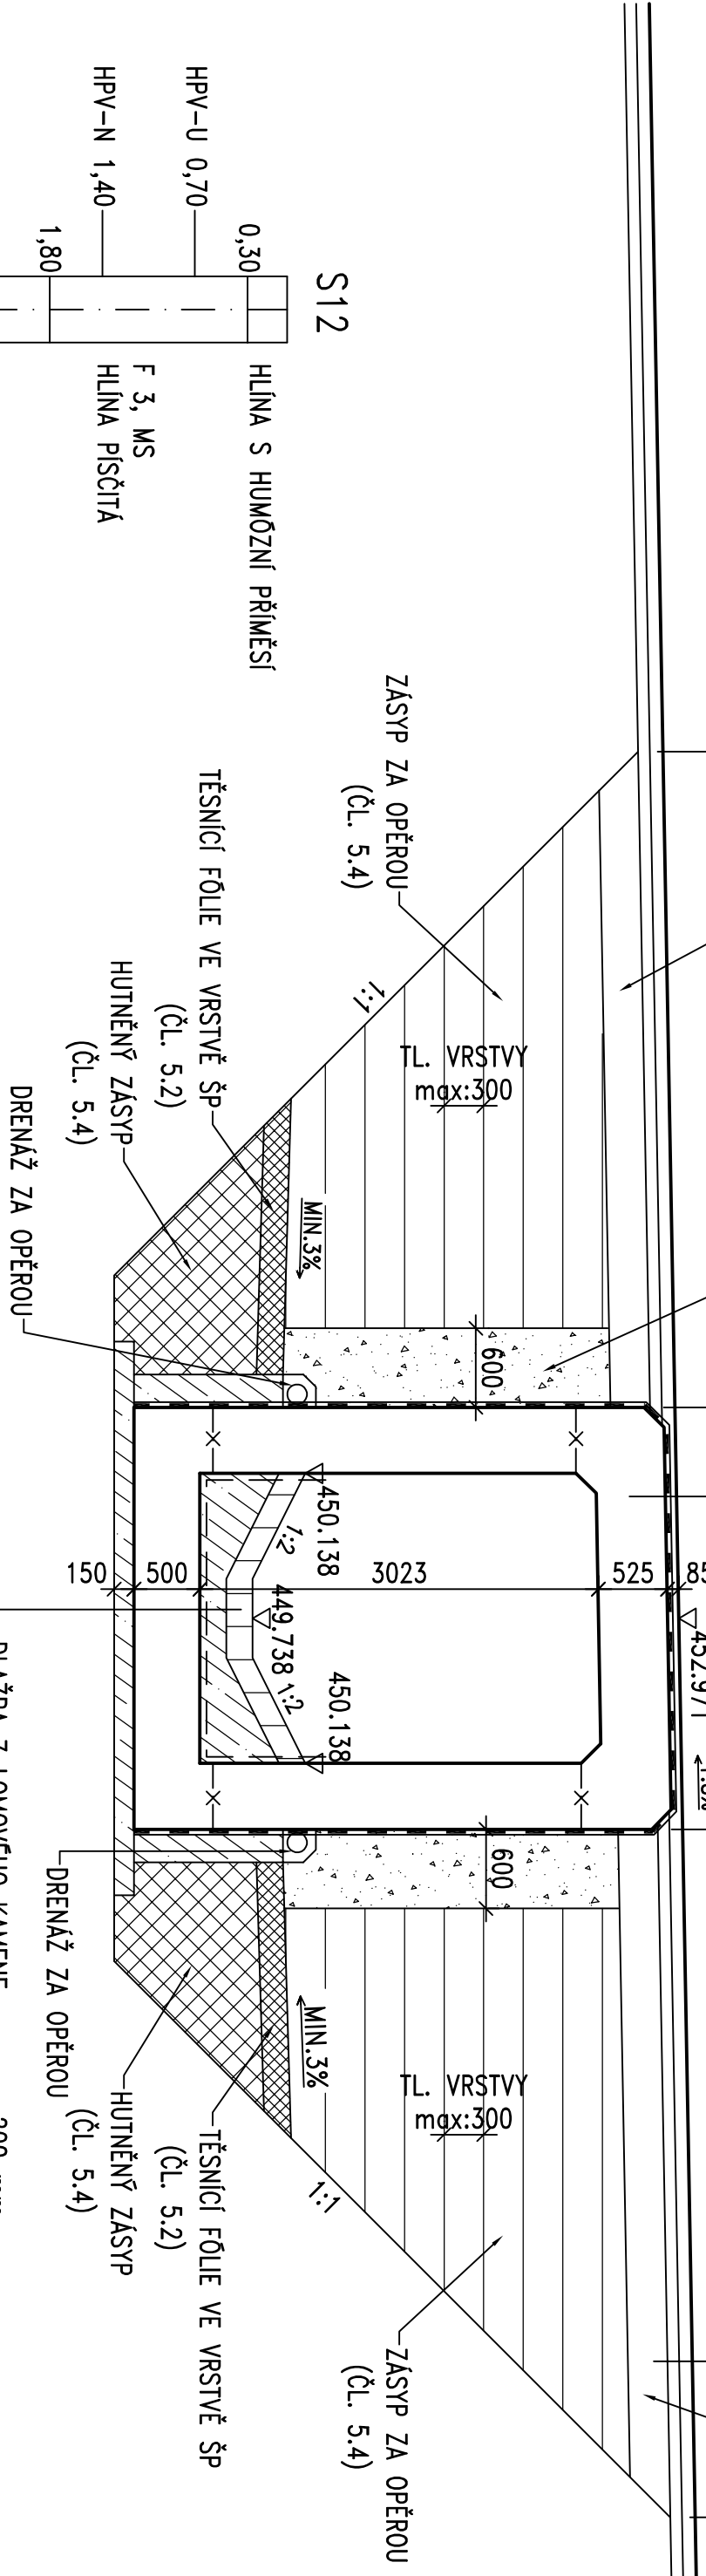

- DLAŽBA Z LOMOVÉHO KAMENE 200 mm
- BETONOVÉ LOŽE C16/20n–XF1 200 mm
- IZOLAČNÍ NÁTĚR ALP+ALN
- ŽB DESKA C30/37–XD1, XC2, XA2 500 mm
- PODKLADNÍ BETON C12/15 – X0 150 mm

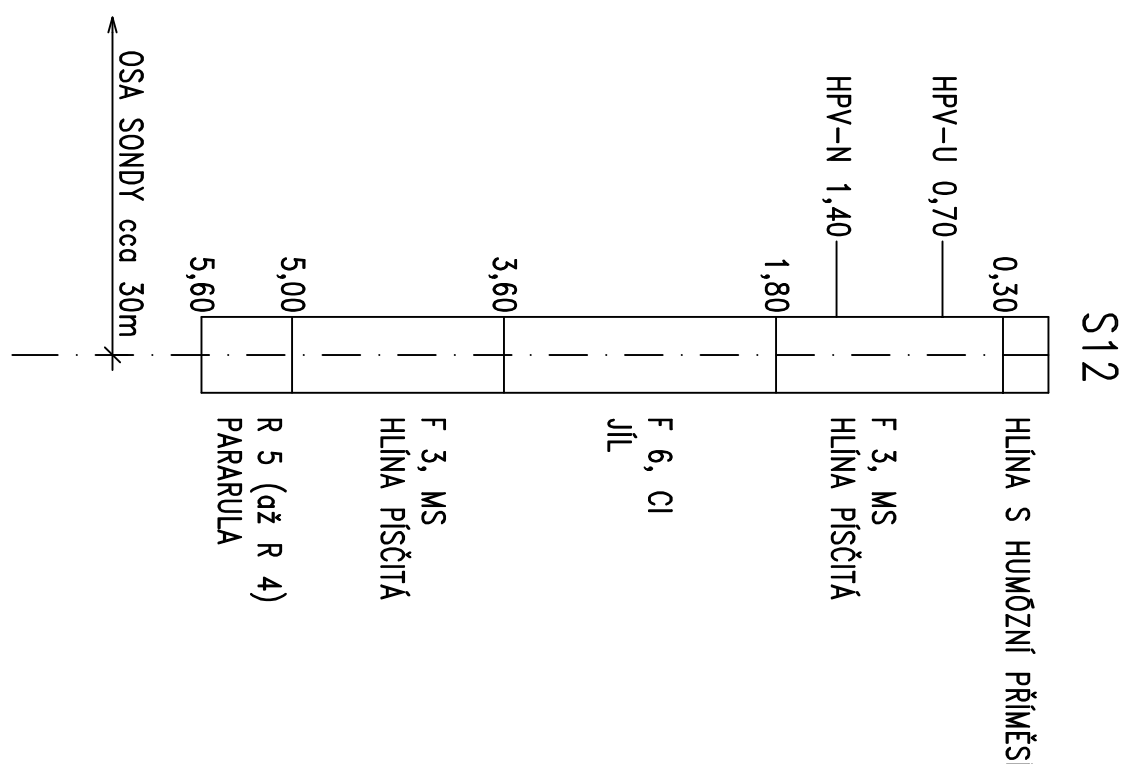

Most ev.č. 1954–2 před obcí Bělá nad Radbuzou

Objednatel: SPRÁVA A ÚDRŽBA SILNIC
PLZEŇSKÉHO KRAJE, P.O.
ŠKROUPOVA 18, 306 13 PLZEŇ



Souřadnicový systém: S–JTSK
Výškový systém: BpV

Číslo zakázky:	17 035 00	HIP:	Ing. Jan KOMANEC
Schválil:	Ing. Václav HVIŽDAL	Zodp. projektant:	Ing. Jan KOMANEC
Tech. kontrola:	Ing. Václav KVAŠNÍČKA	Vypracoval:	Ing. Erika MENŠÍKOVÁ
			241096748, eme@pontex.cz



Objednatel: SÚS Plzeňského kraje, p.o.	Obec: Bělá nad Radbuzou	Kroj: Pízeňský
Akce: Most ev.č. 1954–2 před obcí Bělá nad Radbuzou		Datum: 10/2017
Část: C. STAVEBNÍ ČÁST		Stupeň: PDPs
Objekt: SO 201 – MOST		Souprava: Č. přílohy
Příloha: PODELNÝ ŘEZ		4