
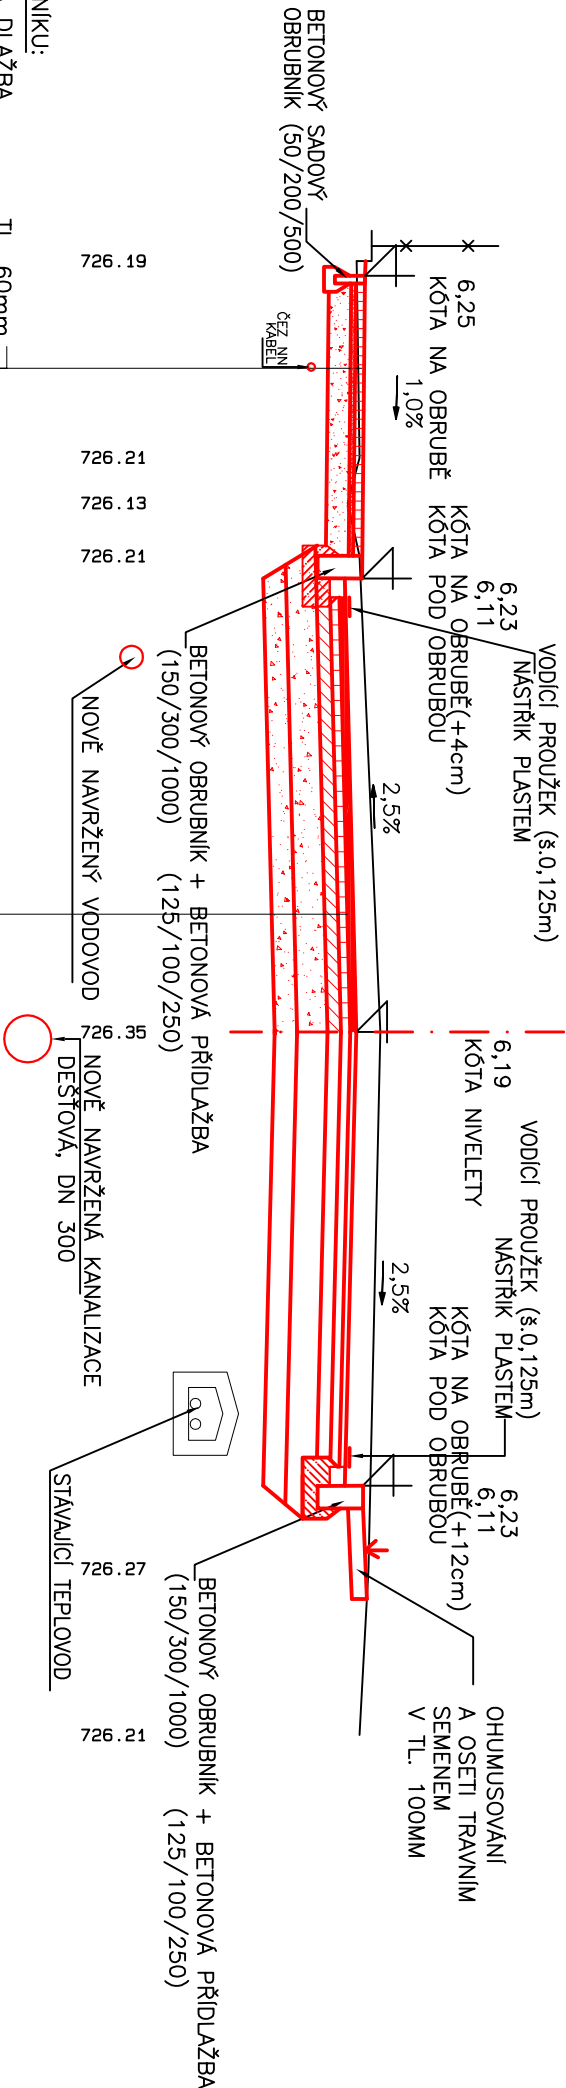


VZOROVÝ PŘÍČNÝ ŘEZ 1:50

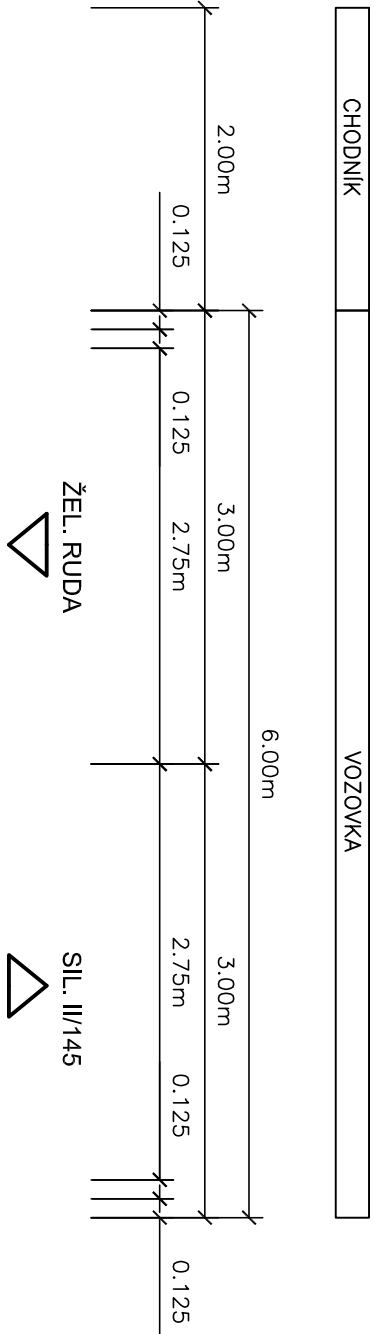

KONSTRUKCE CHODNIKU:	
BETONOVÁ ZÁMKOVÁ DLAŽBA	TL. 60mm
PODSYP Z KAMENIVA frakce 4–8mm	TL. 30mm
KAMENIVO frakce 8–16mm	TL. 150mm
CELKEM	TL. 240mm

KONSTRUKCE KOMUNIKACE:	
OBRUSNÁ VRSTVA Z ACO 11S MODIF.	TL. 50mm
SPOJOVACÍ POSTŘÍK MODIFIKOVANOU EMULZÍ V MNOŽSTVÍ 0,2kg/m ²	ČSN EN 13108–1
PODKLADNÍ VRSTVA Z ACP 16S	TL. 70mm
SPOJOVACÍ POSTŘÍK MODIFIKOVANOU EMULZÍ V MNOŽSTVÍ 0,2kg/m ²	ČSN EN 13108–1
KAMENIVO ZPEVNĚNÉ CEMENTEM SC C _g /10	TL. 130mm
ŠTĚRKODRŤ ŠDA	TL. 200mm
CELKEM	TL. 450mm

D1–N–2

PROJEKTOVÁNÍ DOPRAVNÍCH STAVEB

Projekční kancelář Ing. Škubalová

U Bachmače 29, 326 00 PLZEŇ

tel. 377 455 842

VED. PROJEKTANT	ZODP. PROJEKTANT	VYPRACOVAL	KRESLIL	SCHVALIL	Projekční kancelář Ing. Škubalová U Bachmače 29, 326 00 PLZEŇ tel. 377 455 842			
Ing. Škubalová	Ing. Škubalová	J. Zezulová	AutoCAD	Ing. Škubalová				
KRAJ	PLZEŇSKÝ	KAT.OZEMÍ: HARTMANICE			FORMÁT			
OBJEDNATEL MĚSTO HARTMANICE					DATUM			
AKCE II/149 a II/190 PRŮTAH HARTMANICE					ÚČEL			
					ČÍS. ZAKÁZKY			
					MĚŘÍTKO			
OBJEKT: SO 102 CHODNIKY A OSTATNÍ PLOCHY					ČÍS. VÝKRESU			
					2a			
OBSAH VZOROVÝ PŘÍČNÝ ŘEZ SIL. II/190					ČÍS. KOPIE			