
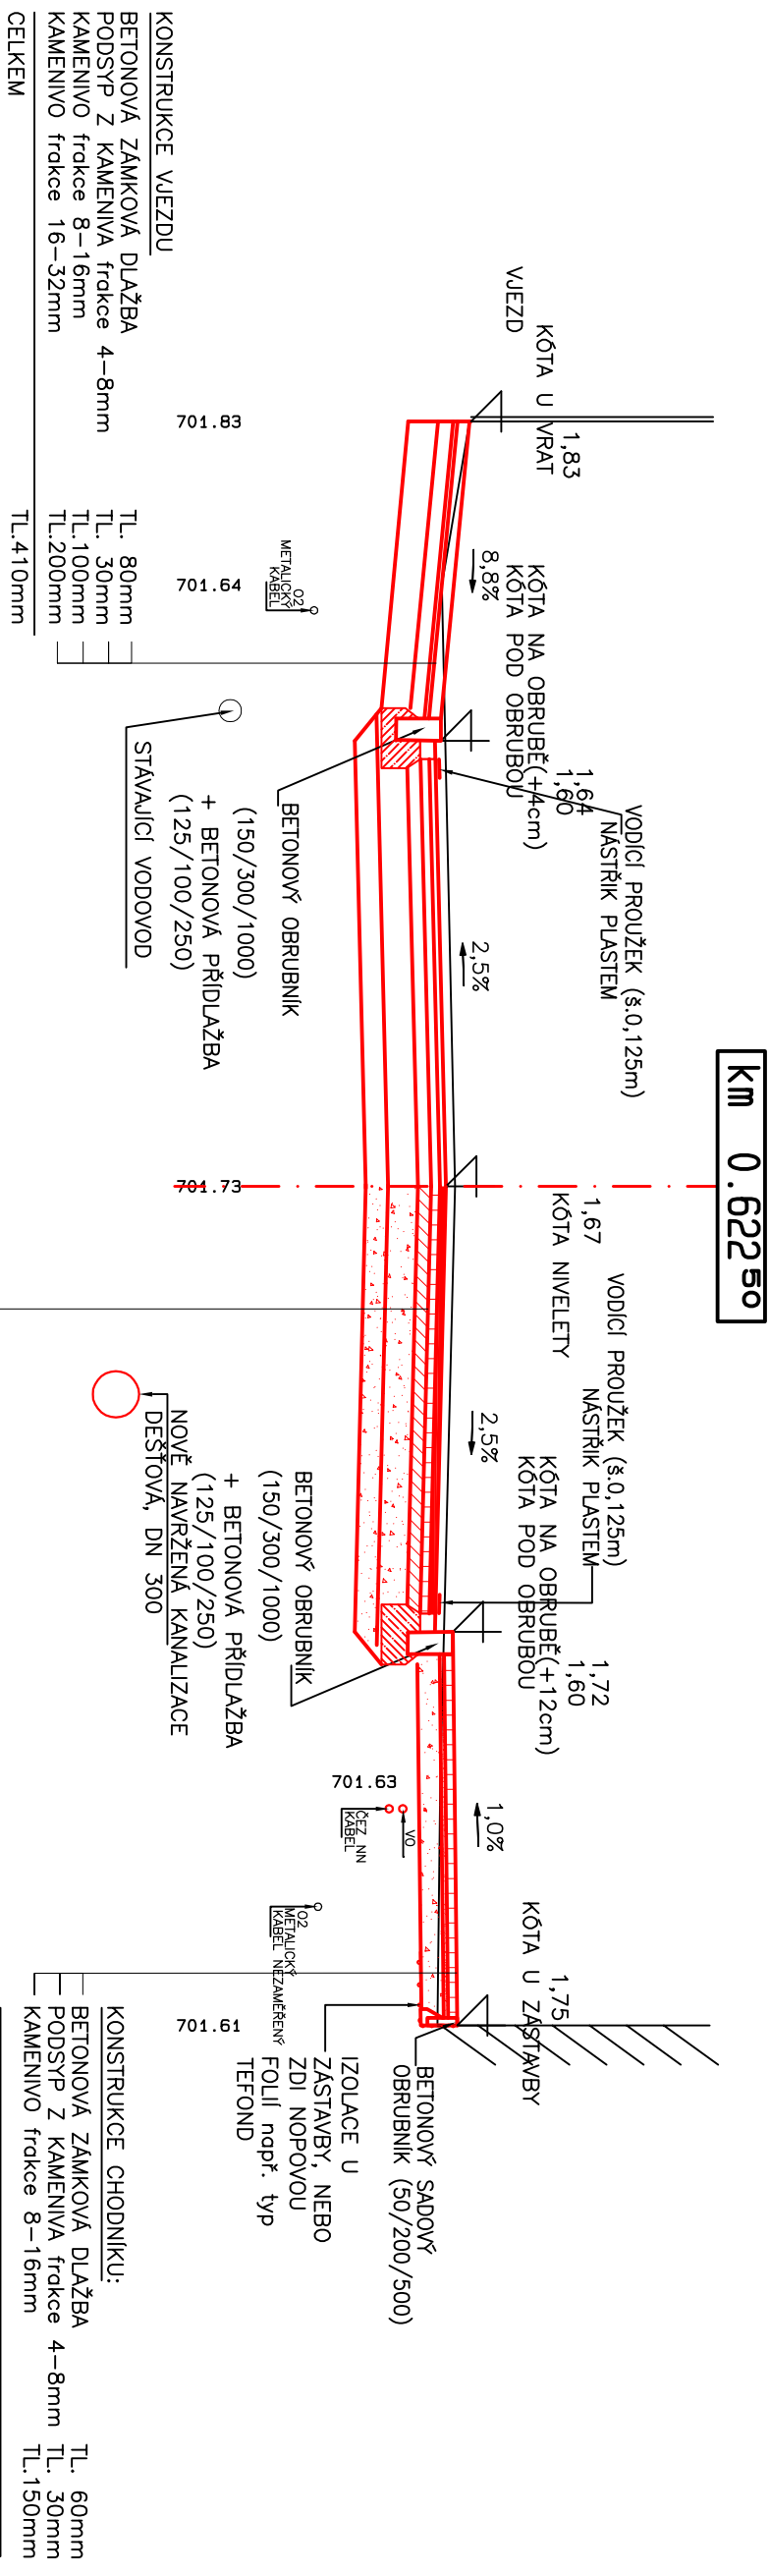


VZOROVÝ PŘÍČNÝ ŘEZ V MÍSTĚ VJEZDU 1:50

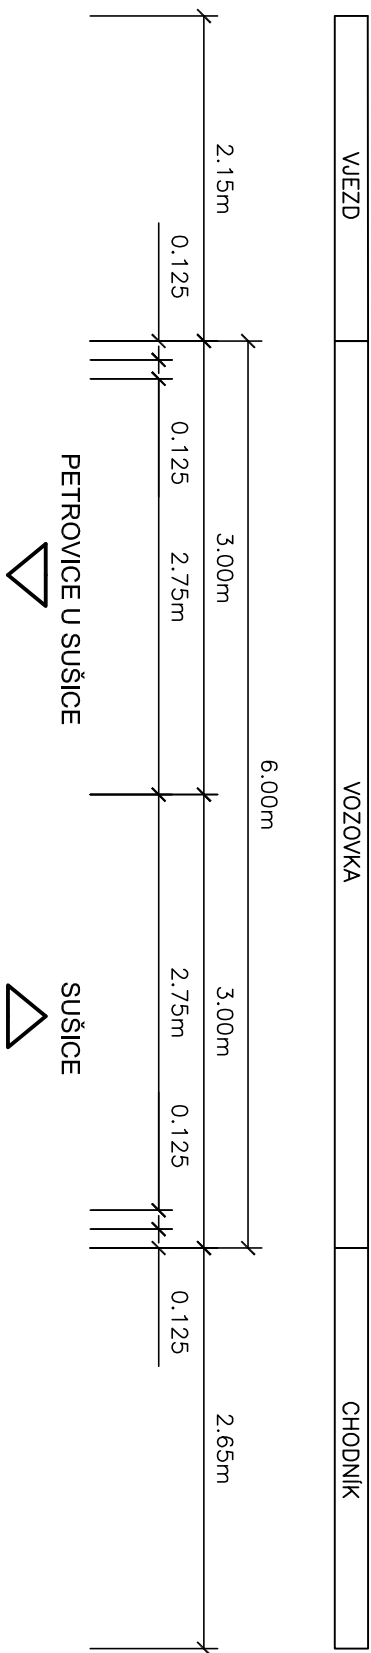

PROJEKTOVÁNÍ DOPRAVNÍCH STAVEB

Projekční kancelář Ing. Škubalová
U Bachmače 29, 326 00 PLZEŇ
tel. 377 455 842

VED. PROJEKTANT	ZODP. PROJEKTANT	VYPRACOVAL	KRESLIL	SCHVÁLIL
Ing. Škublová	Ing. Škublová	J. Zezulová	AutoCAD	Ing. Škublová
KRAJ	PLZEŇSKÝ	KAT.ÚZEMÍ: HARTMANICE		
OBJEDNATEL	MĚSTO HARTMANICE			
AKCE	II/149 a II/190 PRŮTAH HARTMANICE			
OBJEKT: SO 102 CHODNIKY A OSTATNÍ PLOCHY				
OBSAH	VZOROVÝ PŘÍČNÝ ŘEZ SIL. II/145 V MÍSTĚ VJEZDU			
Projektant kancelář Ing. Škublová U Bochnoce 29, 326 00 PLZEŇ tel. 377 455 842				
FORMÁT				
DATUM				11./2016
ÚČEL				PDPs
ČÍS. ZAKÁZKY				2713
MĚŘÍTKO				1:50
ČÍS. VÝKRESU				ČÍS. KOPIE
2b				