


VZOROVÝ PŘÍČNÝ ŘEZ V MÍSTĚ VJEZDU 1:50

POŽADUJEME ABY ISILO V PD
NOVÝ CHODNÍK U VSTUPU DO KOSTELA
BUDE V NEJUTŠŠÍM MÍSTĚ ALESPOL O
10MM POD NIVELETOU VSTUPU DO
KOSTELA

Swita
21.2.2016
Jan

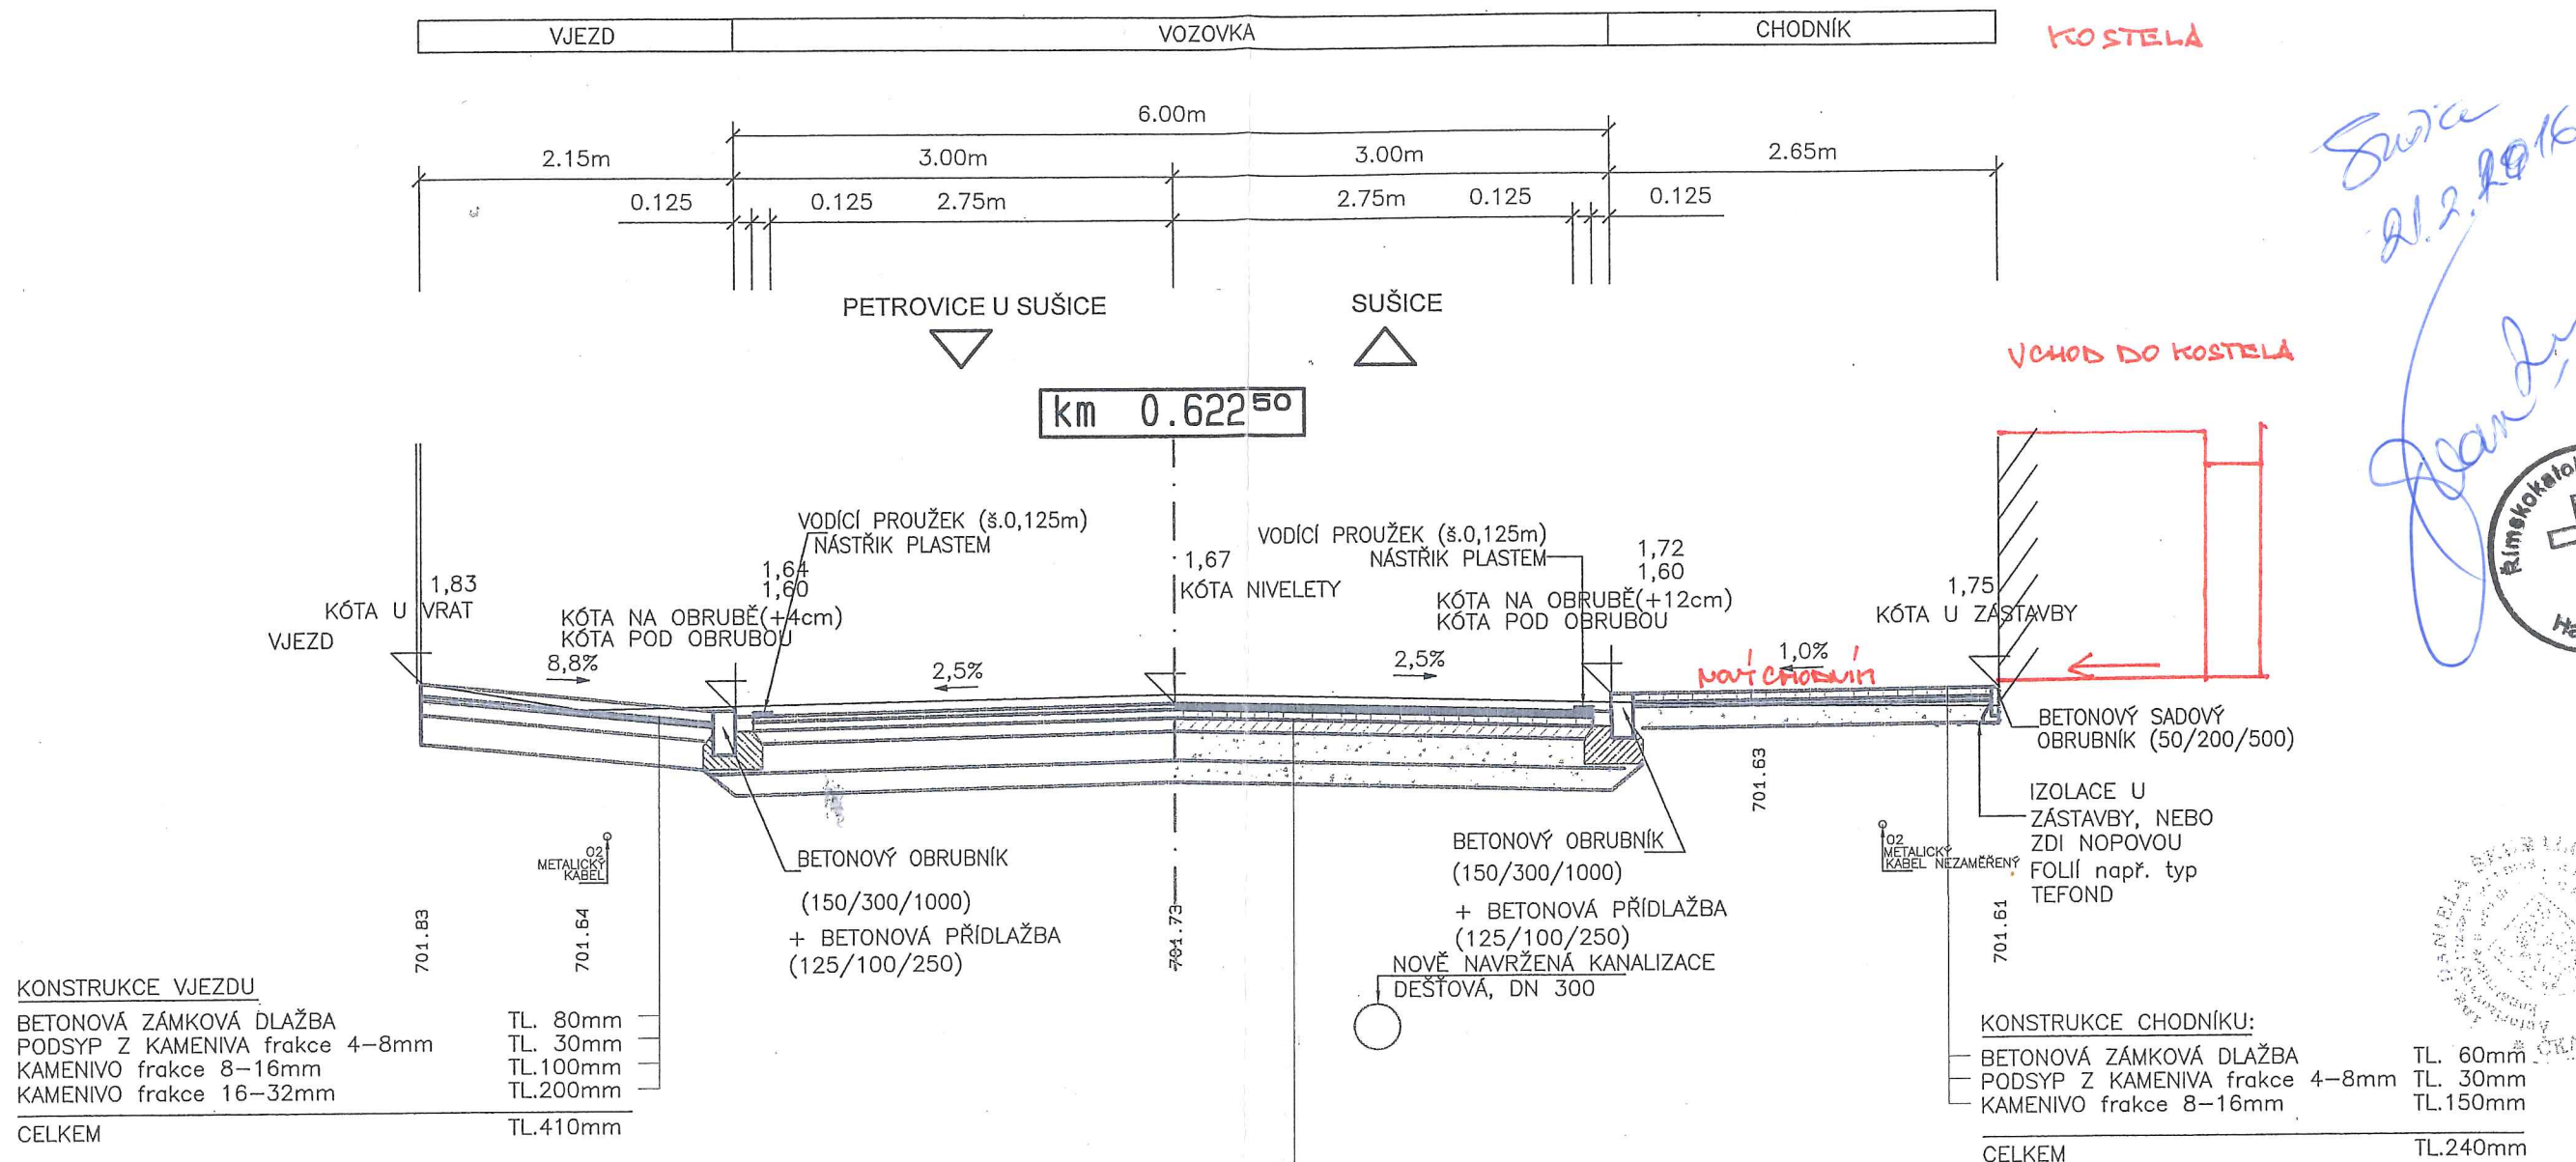

PROJEKTOVÁNÍ DOPRAVNÍCH STAVEB
 Projekční kancelář Ing. Škubalová
 U Bachmače 29, 326 00 PLZEŇ
 tel. 377 455 842

VED. PROJEKTANT	ZODP. PROJEKTANT	VYPRACOVAL	KRESLIL	SCHVÁLIL	Projekční kancelář Ing. Škubalová U Bachmače 29, 326 00 PLZEŇ tel. 377 455 842
Ing. Škubalová	Ing. Škubalová	J. Zezulová	AutoCAD	Ing. Škubalová	
KRAJ PLZEŇSKÝ		KAT.ÚZEMÍ: HARTMANICE			FORMÁT
OBJEDNATEL MĚSTO HARTMANICE		AKCE			DATUM
II/149 a II/190 PRŮTAH HARTMANICE		OBJEKT: SO 102 CHODNÍKY A OSTATNÍ PLOCHY			ÚČEL
					DSP
VZOROVÝ PŘÍČNÝ ŘEZ SIL. II/145 V MÍSTĚ VJEZDU		OBSAH			ČÍS. ZAKÁZKY
					2713
					MĚŘÍTKO
					1:50
					ČÍS. VÝKRESU
					2b
					ČÍS. KÓPIE
					3