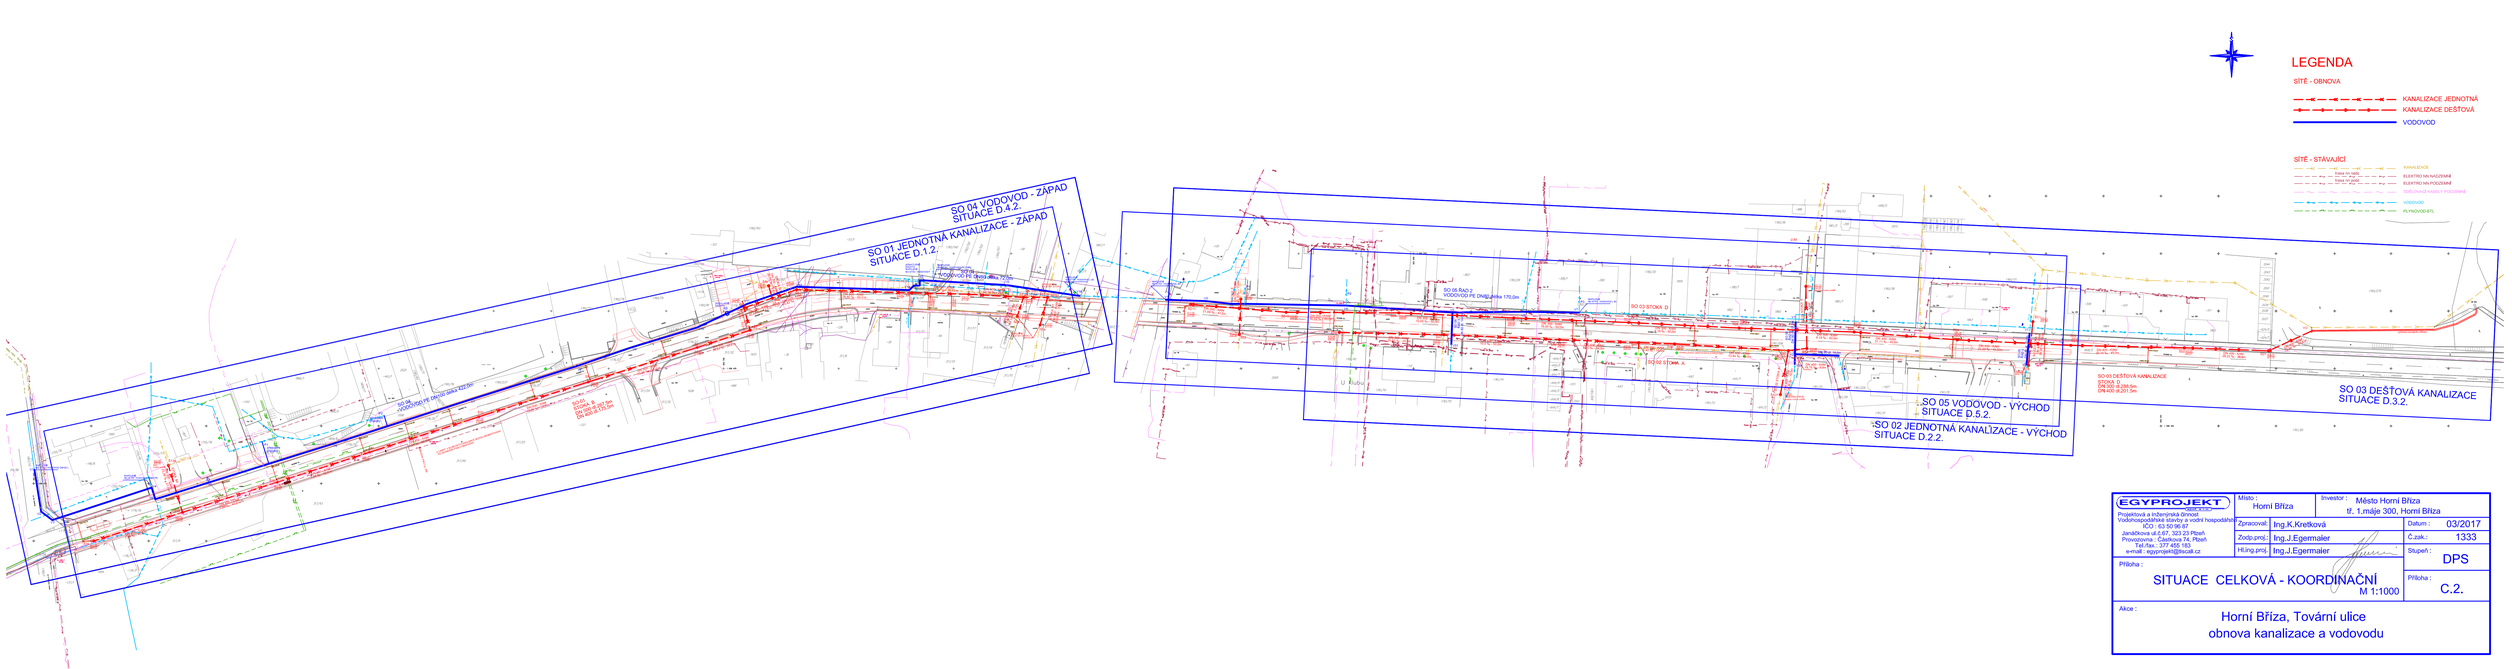

EGYPROJEKT Projektová a inženýrská činnost Vodohospodářské stavby a vodní hospodářství IČO : 63 50 96 87 Janáčkova ul.č.67, 323 23 Plzeň Provozovna : Čáslava 74, Plzeň Tel./fax.: 377 455 183 e-mail : egyprojekt@tiscali.cz	Místo : Horní Bříza	Investor : Město Horní Bříza tř. 1.máje 300, Horní Bříza	
	Zpracoval: Ing.K.Kretková		Datum : 03/2017
	Zodp.proj.: Ing.J.Egermaier		Č.zak.: 1333
	Hl.ing.proj. Ing.J.Egermaier		Stupeň : DPS
Příloha : SITUACE CELKOVÁ - KOORDINAČNÍ M 1:1000			Příloha : C.2.
Akce : Horní Bříza, Tovární ulice obnova kanalizace a vodovodu			