


Podélný profil 1:1000/100

LEGENDA:  
Zaměření v dané lokalitě bylo provedeno firmou GSG spol. s r.o. Průběh inženýrských sítí byl poskytnut správci sítí a byl v některých případech převzat do digitální verze DWG z obdržených formátů PDF. Před zahájením prací je nutné, aby zhotovitel požádal majitele (provozovatele) jednotlivých inž. sítí o vytyčení v terénu, aby nedošlo k jejich poškození.

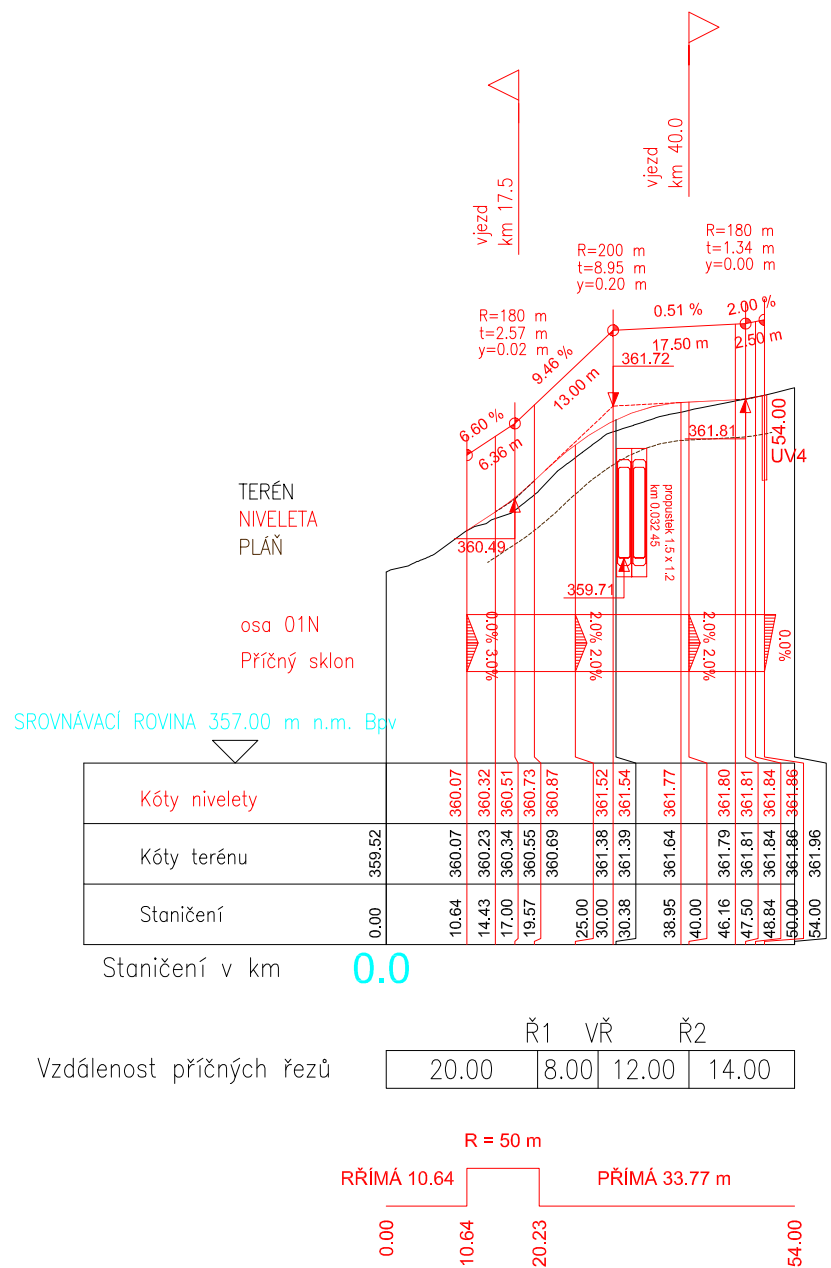

Změna:	Popis:	Vypracoval:	Datum:	Autorizační razítko:	Paré:
Schéma:		Akce:			
		III/11731 NEZVĚSTICE - PROPUSTEK			
		<div>Objednatel / investor: Správa a údržba silnic Plzeňského kraje příspěvková organizace ("SÚSPK") Škroupova 18 306 13 Plzeň tel.: +420 377 172 101 mail.: suspk@suspk.eu www.: suspk.eu</div> <div></div>			
		Generální projektant: <b>DOPAS s.r.o.</b> Kubelíkova 1224/42 130 00 Praha 3 - Žižkov tel.: +420 602 365 486 mail.:info@dopas.net zak.číslo: 2015_1009	Vedení projektu: Ing. Vilém Minařík  Hlavní inženýr projektu: Ing. Václav Juppa 	Datum: 04/2017  04/2017	
		Profese: <b>DOPAS s.r.o.</b> Kubelíkova 1224/42 130 00 Praha 3 - Žižkov tel.: +420 602 365 486 mail.:info@dopas.net zak.číslo: 2015_1009	Zodpovědný projektant: Ing. Václav Juppa Kontroloval: Ing. Vilém Minařík  Vypracoval: Ing. Vladimír Černý 	Datum: 04/2017 04/2017 04/2017	
		Název výkresu:  Podélný profil		Měřítko:  1:100/1000	
Stupeň PD: DPS  Dokumentace pro provedení stavby		Část / profese: C  Stavební část	Stavební objekt: 100.01  Zpevněné plochy a komunikace	Formát:  2 x A4	
Polohopis: Souřadnicový systém S-JTSK		Výškopis: Výškový systém BpV			č. výkresu: 3