
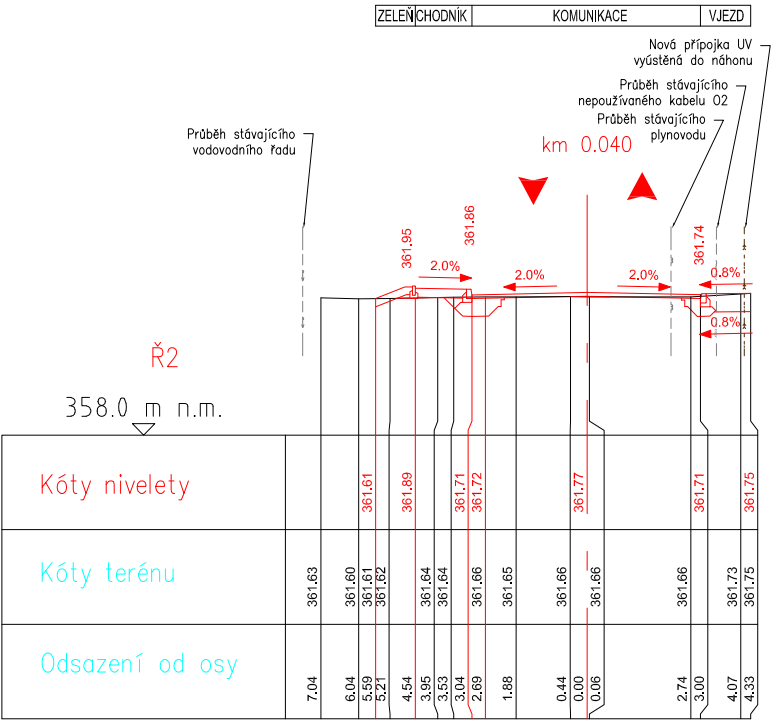


Charakteristické příčné řezy

1:200

LEGENDA:

Zaměření v dané lokalitě bylo provedeno firmou GSG spol. s r.o. Průběh inženýrských sítí byl poskytnut správci sítí a byl v některých případech převzat do digitální verze DWG z obdržených formátů PDF. Před zahájením prací je nutné, aby zhotovitel požádal majitele (provozovatele) jednotlivých inž. sítí o vytyčení v terénu, aby nedošlo k jejich poškození.

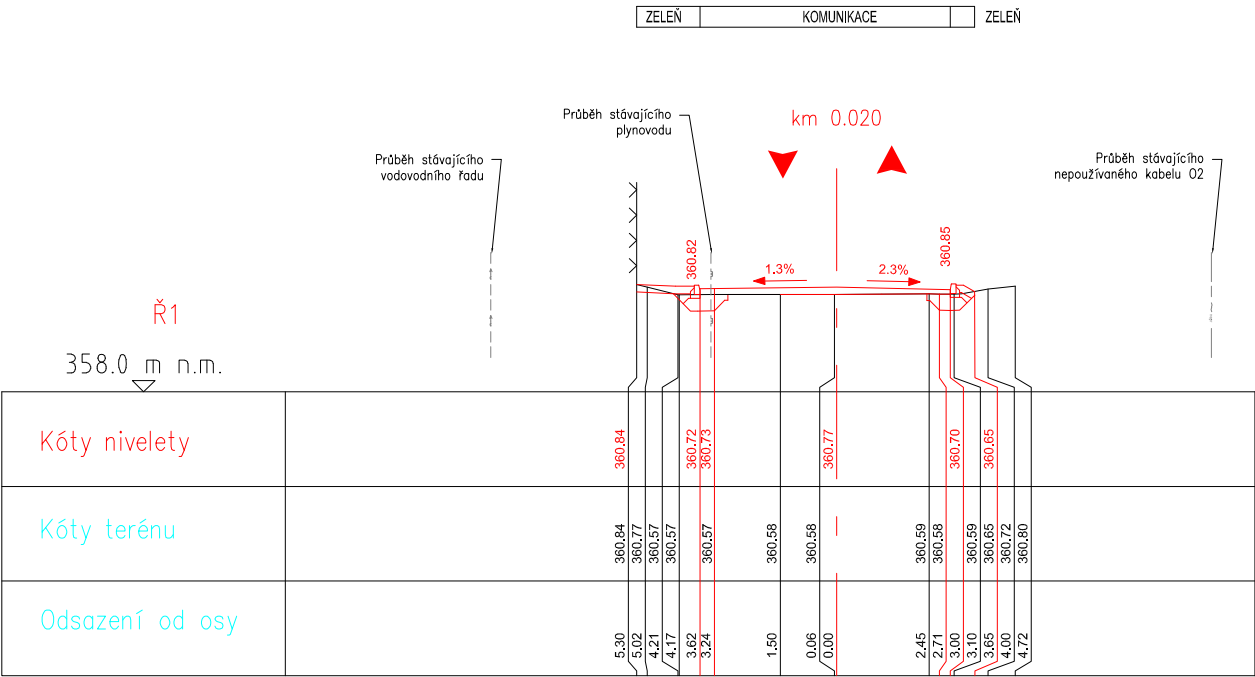

| | | | | | | |
|---|--------|---|---|---|---------------|---|
| Změna: | Popis: | Vypracoval: | Datum: | Autorizační razítko: | Paré: | |
| Schéma: | | Akce: | | | | |
|  | | III/11731 NEZVĚSTICE - PROPUSTEK | | | | |
| | | <div>Objednatel / investor: Správa a údržba silnic Plzeňského kraje příspěvková organizace ("SÚSPK") Škroupova 18 306 13 Plzeň tel.: +420 377 172 101 mail.: suspk@suspk.eu www.: suspk.eu</div> <div>SÚSPK Správa a údržba silnic Plzeňského kraje, příspěvková organizace</div> | | | | |
| | | Generální projektant: DOPAS s.r.o. Kubelkova 1224/42 130 00 Praha 3 - Žižkov tel.: +420 602 365 486 mail.:info@dopas.net zak.číslo: 2015_1009 | | Vedení projektu: Ing. Vilém Minařík Hlavní inženýr projektu: Ing. Václav Juppa | | Datum: 04/2017 04/2017 |
| | | Profese: DOPAS s.r.o. Kubelkova 1224/42 130 00 Praha 3 - Žižkov tel.: +420 602 365 486 mail.:info@dopas.net zak.číslo: 2015_1009 | | Zodpovědný projektant: Ing. Václav Juppa Kontroloval: Ing. Vilém Minařík Vypracoval: Ing. Vladimír Černý | | Datum: 04/2017 04/2017 04/2017 |
| | | Název výkresu: Charakteristické příčné řezy | | Měřítko: 1:200 | | |
| Stupeň PD: DPS Dokumentace pro provedení stavby | | Část / profese: C Stavební část | Stavební objekt: 100.01 Zpevněné plochy a komunikace | Formát: 2 x A4 | | |
| Polohopis: Souřadnicový systém S-JTSK | | Výškopis: Výškový systém BpV | | | č. výkresu: 5 | |