


Situace ZOV + návrh DIO - etapa 1 1:1000

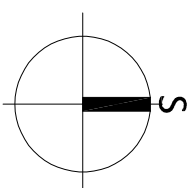







LEGENDA:


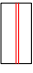

Zaměření v dané lokalitě bylo provedeno firmou GSG spol. s r.o. Průběh inženýrských sítí byl poskytnut správci sítí a byl v některých případech převzat do digitální verze DWG z obdělených formátů PDF. Před zahájením prací je nutné, aby zhotovitel požádal majitele (provozovatele) jednotlivých inž. sítí o vytyčení v terénu, aby nedošlo k jejich poškození.

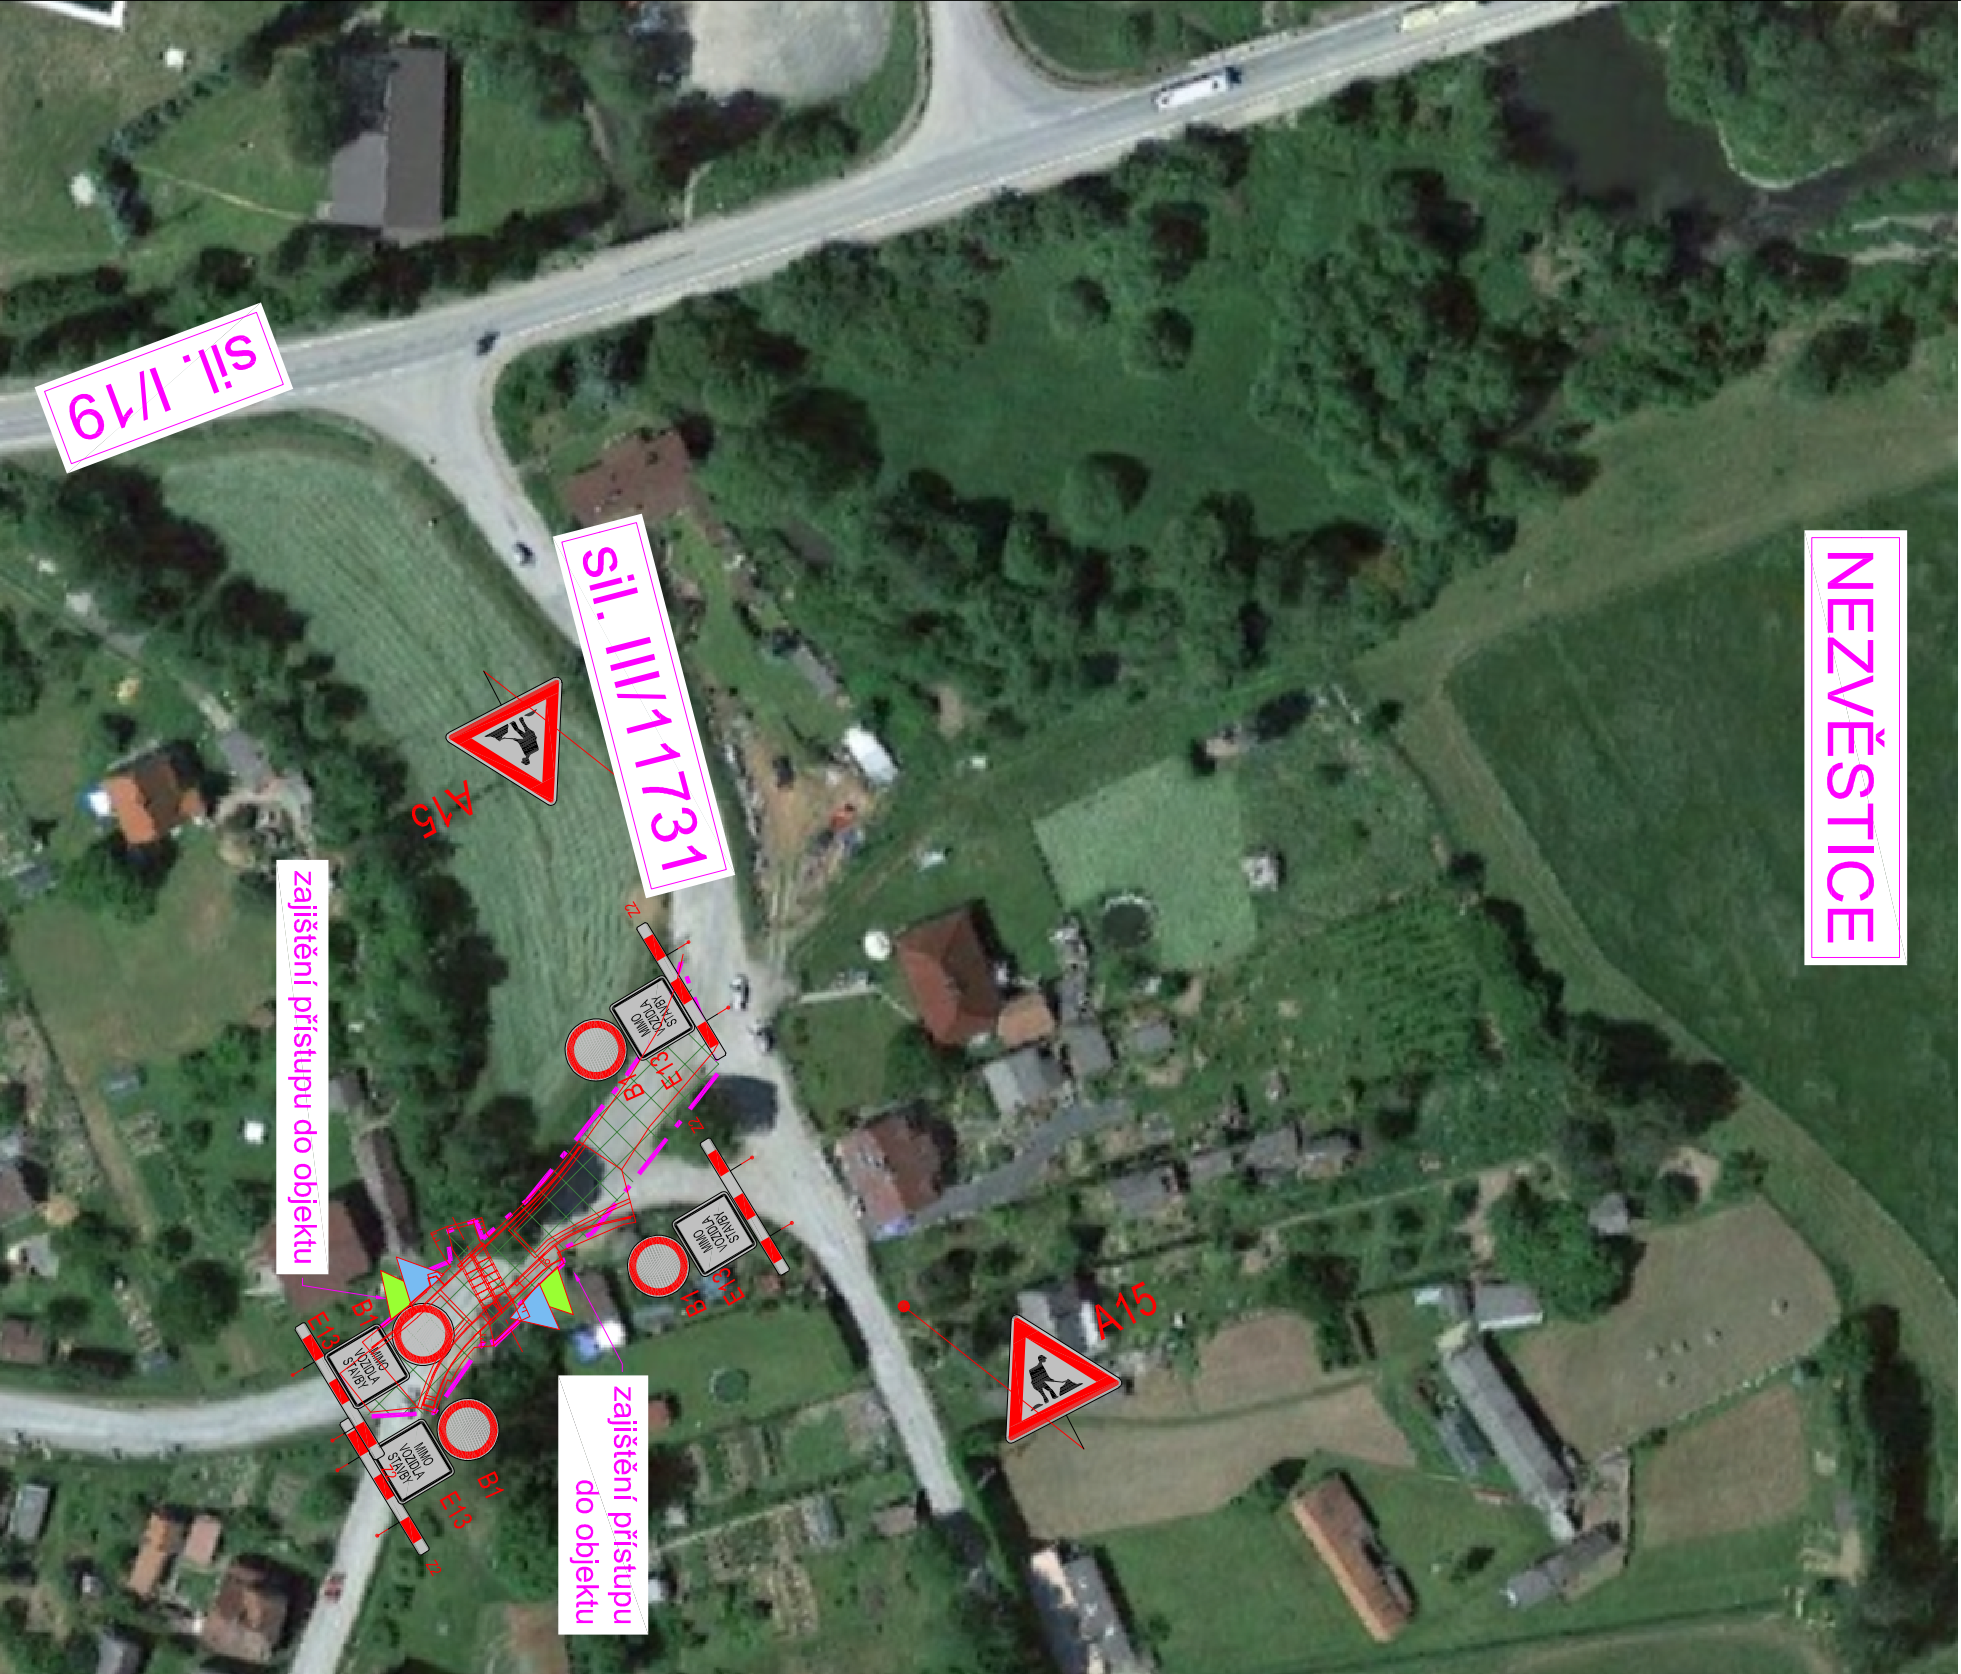Pozn.:

text na SDZ E13 u Z2 a B24a "Mimo vozidla stavby"



LEGENDA:	
	Provizorní svíslé dopravní značení
	Oblast staveniště
	Vstup
	Vjezd + výjezd
	Hranice staveniště

LEGENDA:	
	Silniční betonový obrubník tl. 15 cm
	Parkový betonový obrubník tl. 8 cm
	Parkový betonový obrubník tl. 5 cm

LEGENDA STAVEBNÍCH OBJEKTŮ:

LEGENDA STAVEBNÍCH OBJEKTŮ:

SO 100.01 Komunikace a zpevněné plochy

Zněnína:	Pojis:	Vypracoval:	Datum:	Autorizaci razliko:	Paté:
<div><div></div><div></div></div>		<div><div></div><div></div></div>			
Schéma:	Acce:	<div><div><div><div><div></div><div></div></div><div><div></div><div></div></div></div><div><div><div><div></div><div></div></div><div><div></div><div></div></div></div><div><div><div><div></div><div></div></div><div><div></div><div></div></div></div><div><div><div><div></div><div></div></div><div><div></div><div></div></div></div></div><div><div><div><div></div><div></div></div><div><div></div><div></div></div></div><div><div><div><div></div><div></div></div><div><div></div><div></div></div></div></div><div><div><div><div></div><div></div></div><div><div></div><div></div></div></div></div><div><div><div><div></div><div></div></div><div><div></div><div></div></div></div></div><div><div><div><div></div><div></div></div><div><div></div><div></div></div></div></div><div><div><div><div></div><div></div></div><div><div></div><div></div></div></div></div><div><div><div><div></div><div></div></div><div><div></div><div></div></div></div></div><div><div><div><div></div><div></div></div><div><div></div><div></div></div></div></div><div><div><div><div></div><div></div></div><div><div></div><div></div></div></div></div><div><div><div><div