


# Situace ZOV + návrh DIO - etapa 2 1:1000

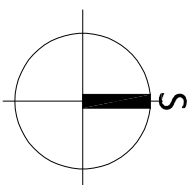

LEGENDA:


Zaměření v dané lokalitě bylo provedeno firmou GSG spol. s r.o. Průběh inženýrských sítí byl poskytnut správci sítí a byl v některých případech převzat do digitální verze DWG z obdelžených formátů PDF. Před zahájením prací je nutné, aby zhotovitel požádal majitele (provozovatele) jednotlivých inž. sítí o vytyčení v terénu, aby nedošlo k jejich poškození.






Pozn.:

text na SDZ E13 u Z2 a B24a "Mimo vozidla stavby"

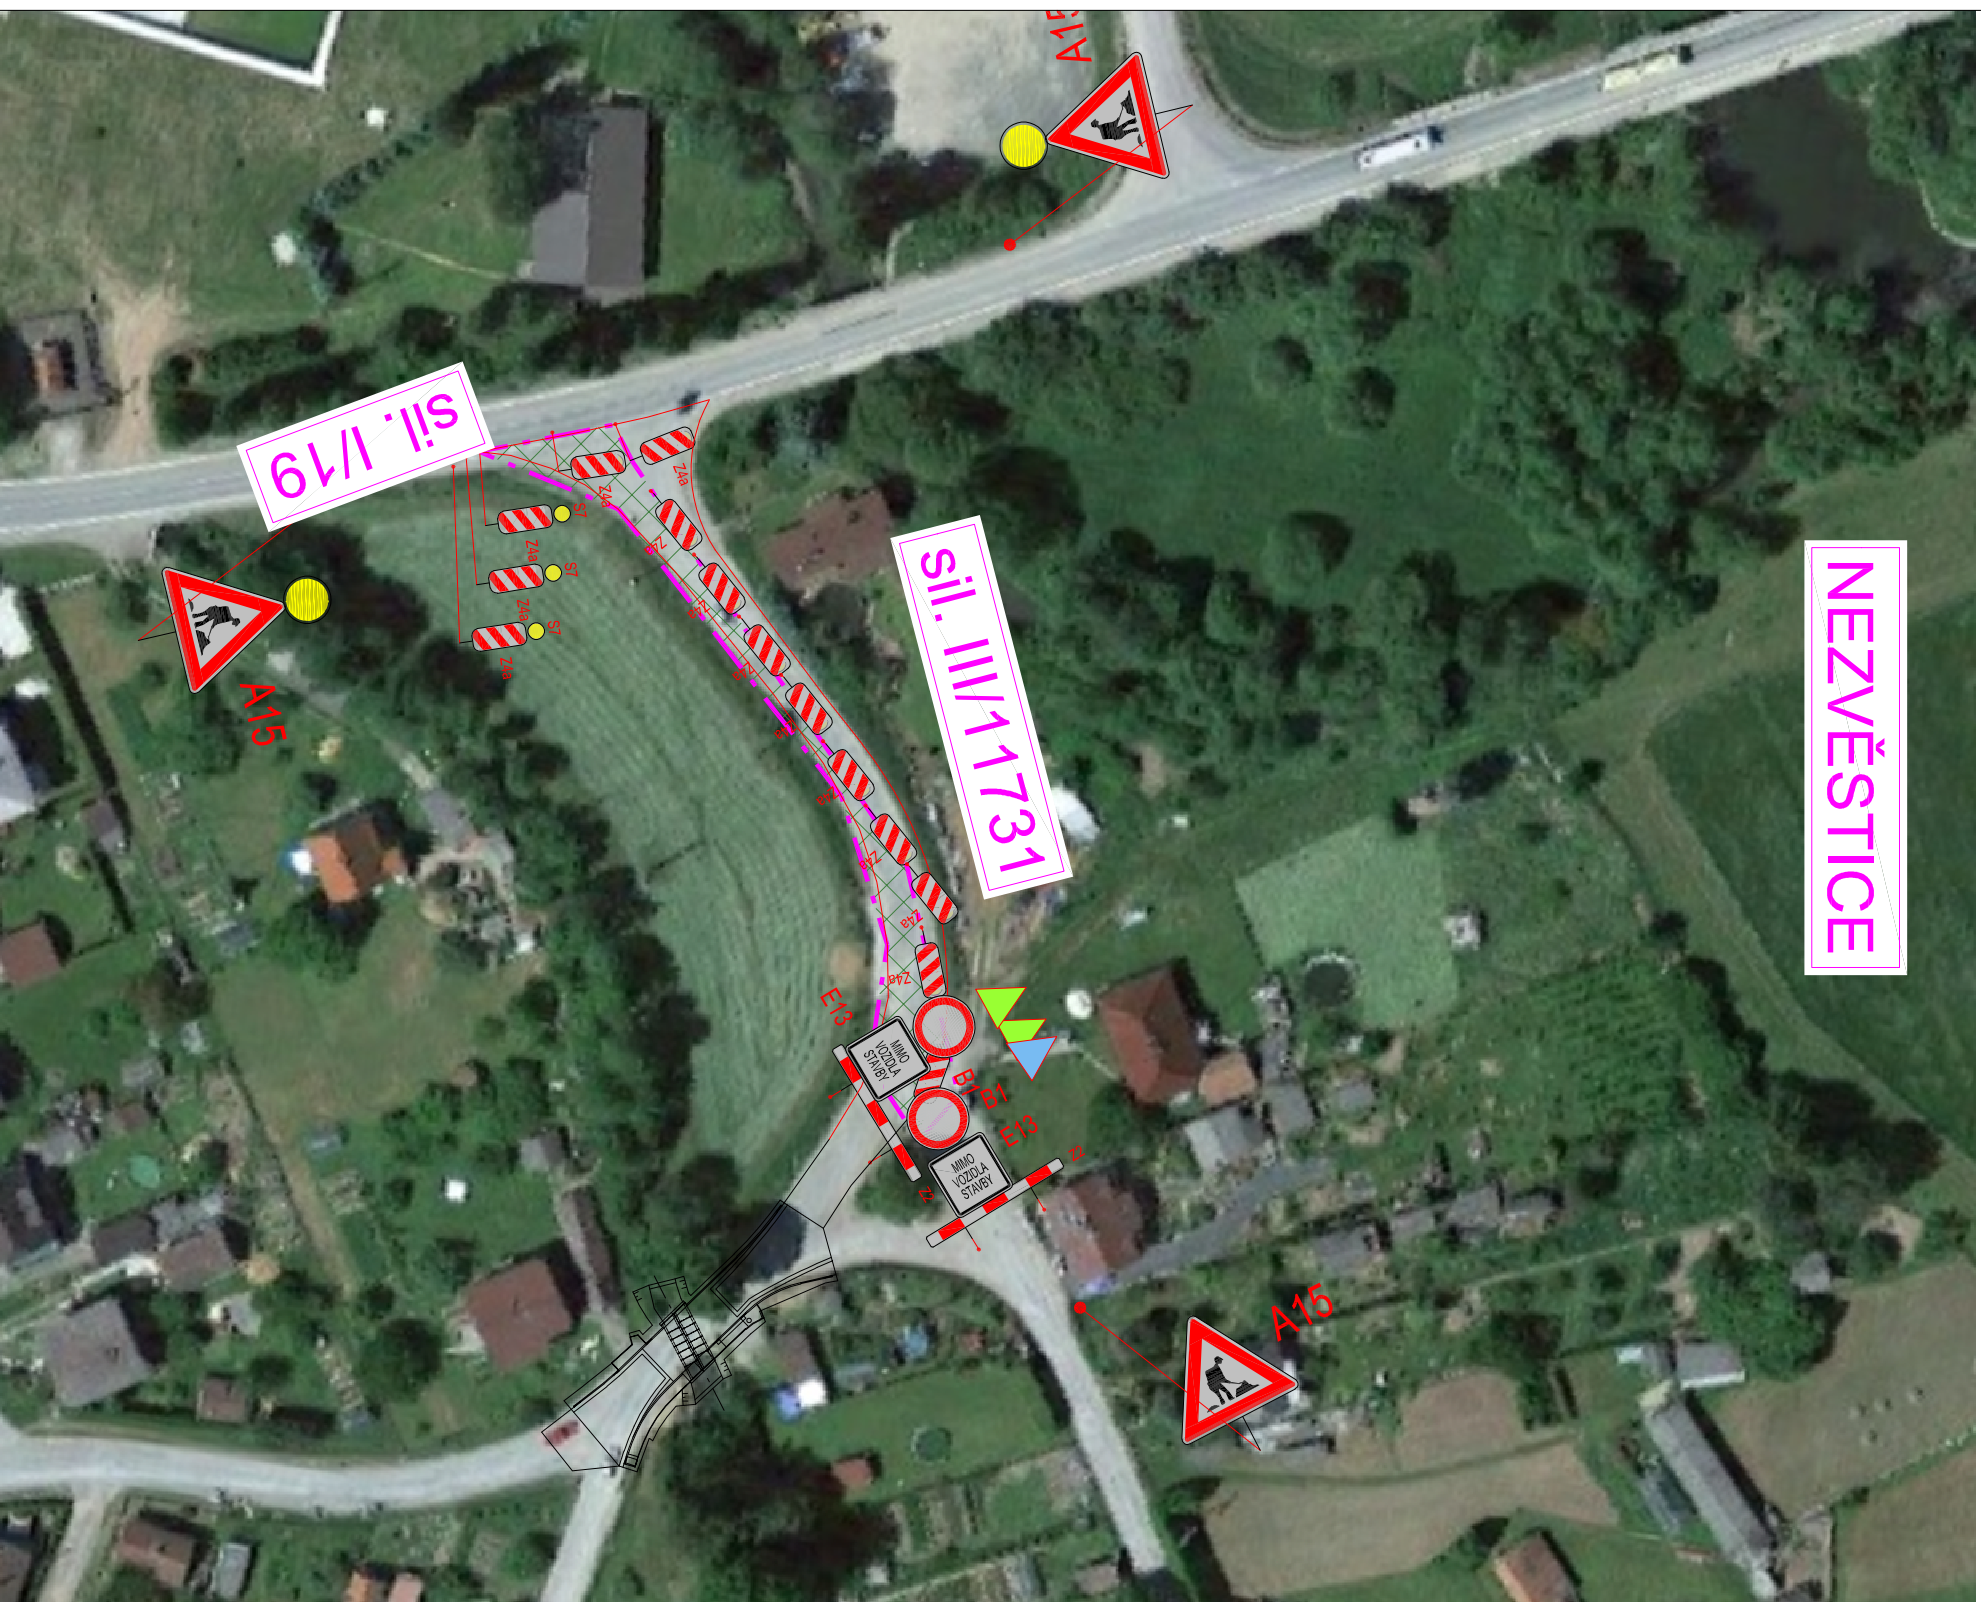


Pozn.:

Pozn.:  
Při etapě 2 bude provedena uzávěra vždy pouze na polovinu komunikace a dle potřeby bude provoz řízen osobami s vyslačkou tak, aby nedocházelo ke komplikacím v křižovatce se silnicí č. I/19.



LEGENDA:	
	Provizorní svisté dopravní značení
	Oblast staveniště
	Vstup
	Vjezd + výjezd
	Hranice staveniště

LEGENDA:	
	Silniční betonový obrubník tl. 15 cm
	Parkový betonový obrubník tl. 8 cm
	Parkový betonový obrubník tl. 5 cm

LEGENDA STAVEBNÍCH OBJEKTŮ:

### LEGENDA STAVEBNÍCH OBJEKTŮ:

## SO 100.01 Komunikace a zpevněné plochy

Změna: Popis:	Vypracoval:	Datum:	Autorizační razítko:	Práti:
Schéma:	Akce:	<div> <div> Objednatel / Investor:  Správa a údržba silnic Plzeňského kraje  příspěvková organizace (SÚS PK)  Škroupova 18  306 13 Plzeň  tel.: +420 377 172 101  mail.: suspk@suspk.eu  www.: suspk.eu </div> <div> </div> </div>		
III/1731 NEZVĚSTICE - PROPUSTEK				
<div> <div> </div> <div> <b>Generální projektant:</b>  <b>DOPAS s.r.o.</b>  Kubelkova 123442  130 00 Praha 3 - Žitov  tel.: +420 602 365 486  mail.: info@dopas.net  zak. číslo: 2015_1009 </div> </div>	<b>Vedení projektu:</b> Ing. Vilem Minařík <b>Hlavní inženýr projektu:</b> Ing. Václav Juppa <b>Zodpovědný projektant:</b> Ing. Václav Juppa <b>Kontrolér:</b> Ing. Vilem Minařík <b>Vypracoval:</b> Ing. Vladimír Černý	<b>Datum:</b> 04/2017 04/2017 04/2017 04/2017 04/2017	<b>Datum:</b> 04/2017 04/2017 04/2017 04/2017 04/2017	<b>Měřítko:</b> 1:1000
Stupeň PD: DPS Dokumentace pro provedení stavby	Část / profese: E Zásady organizace výstavby	Seznam objektů:	Formát:	Č. výkresu: 3
Podpis:	Výškopis: Výškový systém Bpv	Č. výkresu: 3		