


Situace - objízdná trasa pro etapu 1 1:1500

NEZVĚSTICE

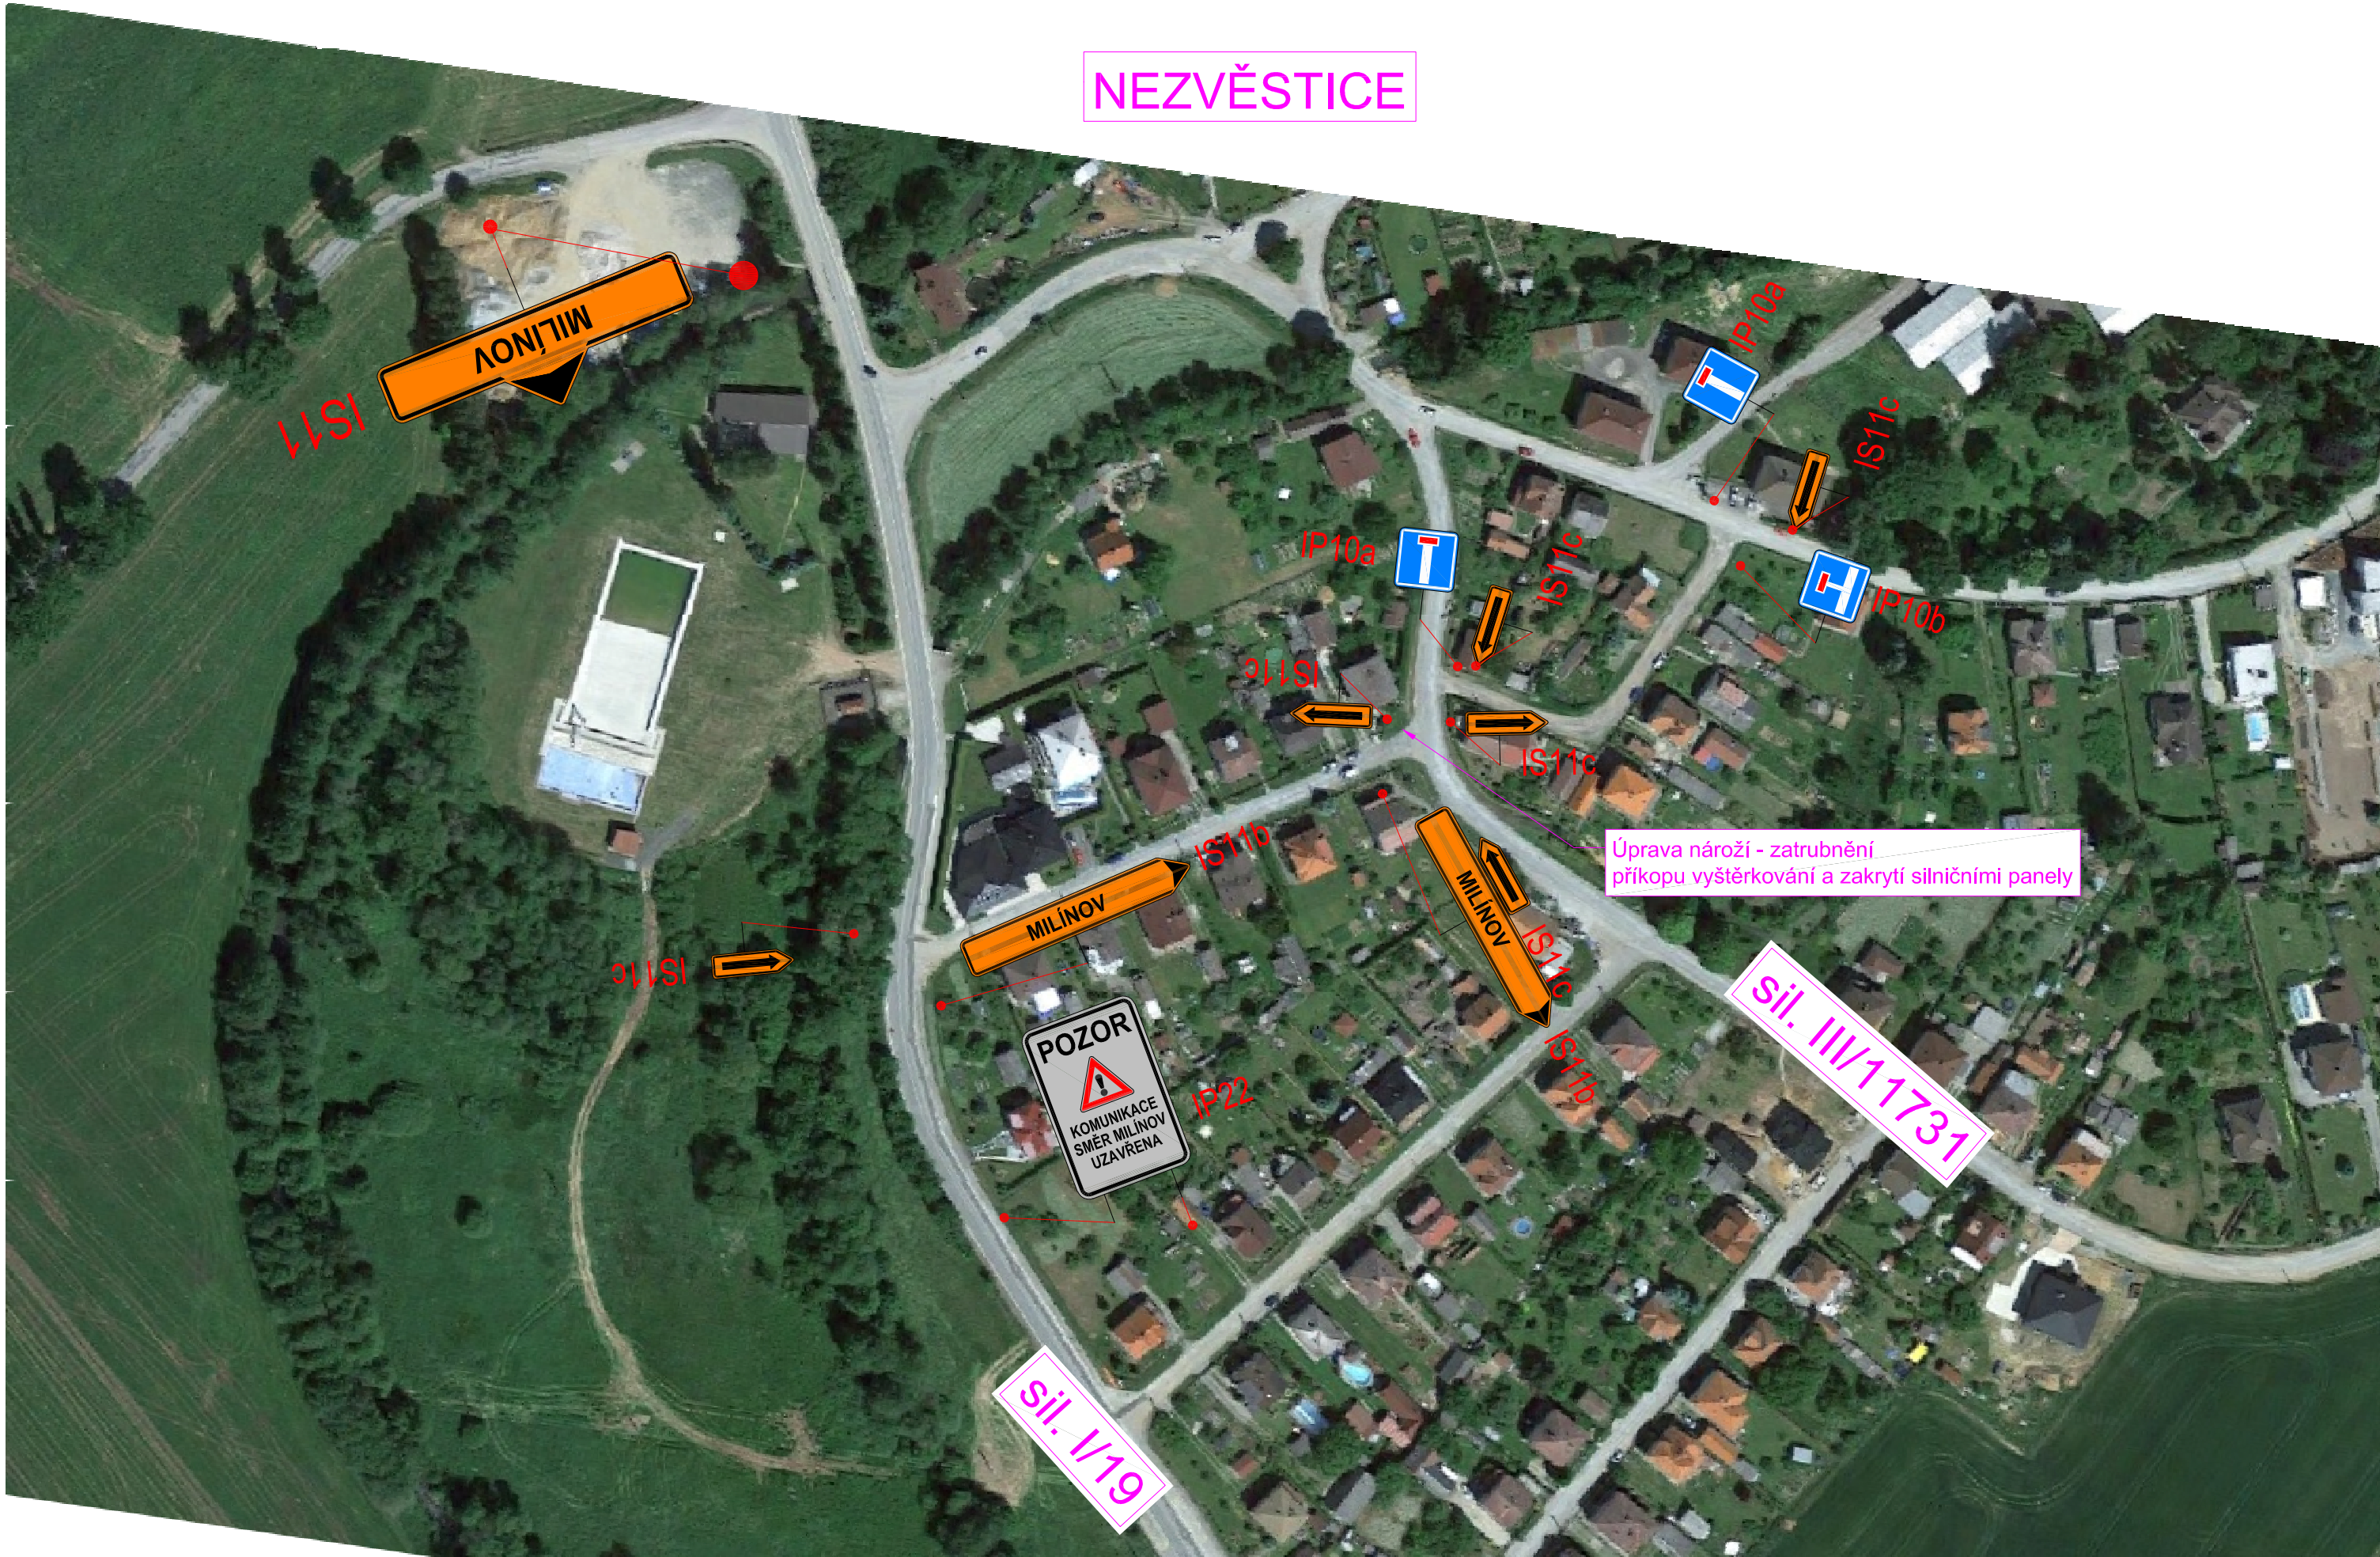

LEGENDA STAVEBNÍCH OBJEKTŮ:

SO 100.01 Komunikace a zpevněné plochy

LEGENDA:




Provizorní svíslé dopravní značení

LEGENDA:

Zaměření v dané lokalitě bylo provedeno firmou GSG spol. s r.o. Průběh inženýrských sítí byl poskytnut správci sítí a byl v některých případech převzat do digitální verze DWG z obdržených formátů PDF. Před zahájením prací je nutné, aby zhotovitel požádal majitele (provozovatele) jednotlivých inž. sítí o vytyčení v terénu, aby nedošlo k jejich poškození.

POZN.:

Při podrobném DIO zpracovaném zhotovitelem je třeba zohlednit časové vazby souvisejících akcí ŘSD ČR a obce Nezvěstice.

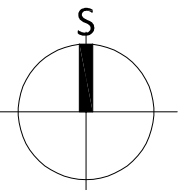

|  |   |   |        |                                    |       |
|--|---|---|--------|------------------------------------|-------|
| Změna:   | Popis:  | Vypracoval:                                     | Datum: | Autorizační razítko:               | Paré: |
| Schéma:  | III/11731 NEZVĚSTICE - PROPUSTEK  |   |        |                                    |       |
|  | <b>Objednatel / investor:</b><br>Správa a údržba silnic Plzeňského kraje<br>príspevková organizace ("SÚSPK")<br>Skroupova 18<br>306 13 Plzeň<br>tel.: +420 377 172 101<br>mail.: suspk@suspk.eu<br>www.: suspk.eu |   |        |                                    |       |
|  | <b>Generální projektant:</b><br><b>DOPAS s.r.o.</b><br>Kubelkova 1224/42<br>130 00 Praha 3 - Žižkov<br>tel.: +420 602 365 486<br>mail.: info@dopas.net<br>zak.číslo: 2015_1009                                    |   |        |                                    |       |
|  | <b>Profese:</b><br><b>DOPAS s.r.o.</b><br>Kubelkova 1224/42<br>130 00 Praha 3 - Žižkov<br>tel.: +420 602 365 486<br>mail.: info@dopas.net<br>zak.číslo: 2015_1009   |   |        |                                    |       |
|  | <b>Název výkresu:</b><br>Situace - objízdná trasa pro etapu 1   |   |        |                                    |       |
| Stupeň PD: DPS<br>Dokumentace pro provedení stavby |   | Část / profese: E<br>Zásady organizace výstavby |        | Stavební objekt:<br>Formát: 3 x A4 |       |
| Polohopis: Souřadnicový systém S-JTSK              |   | Výškopis: Výškový systém Bpv                    |        | č. výkresu: 4                      |       |