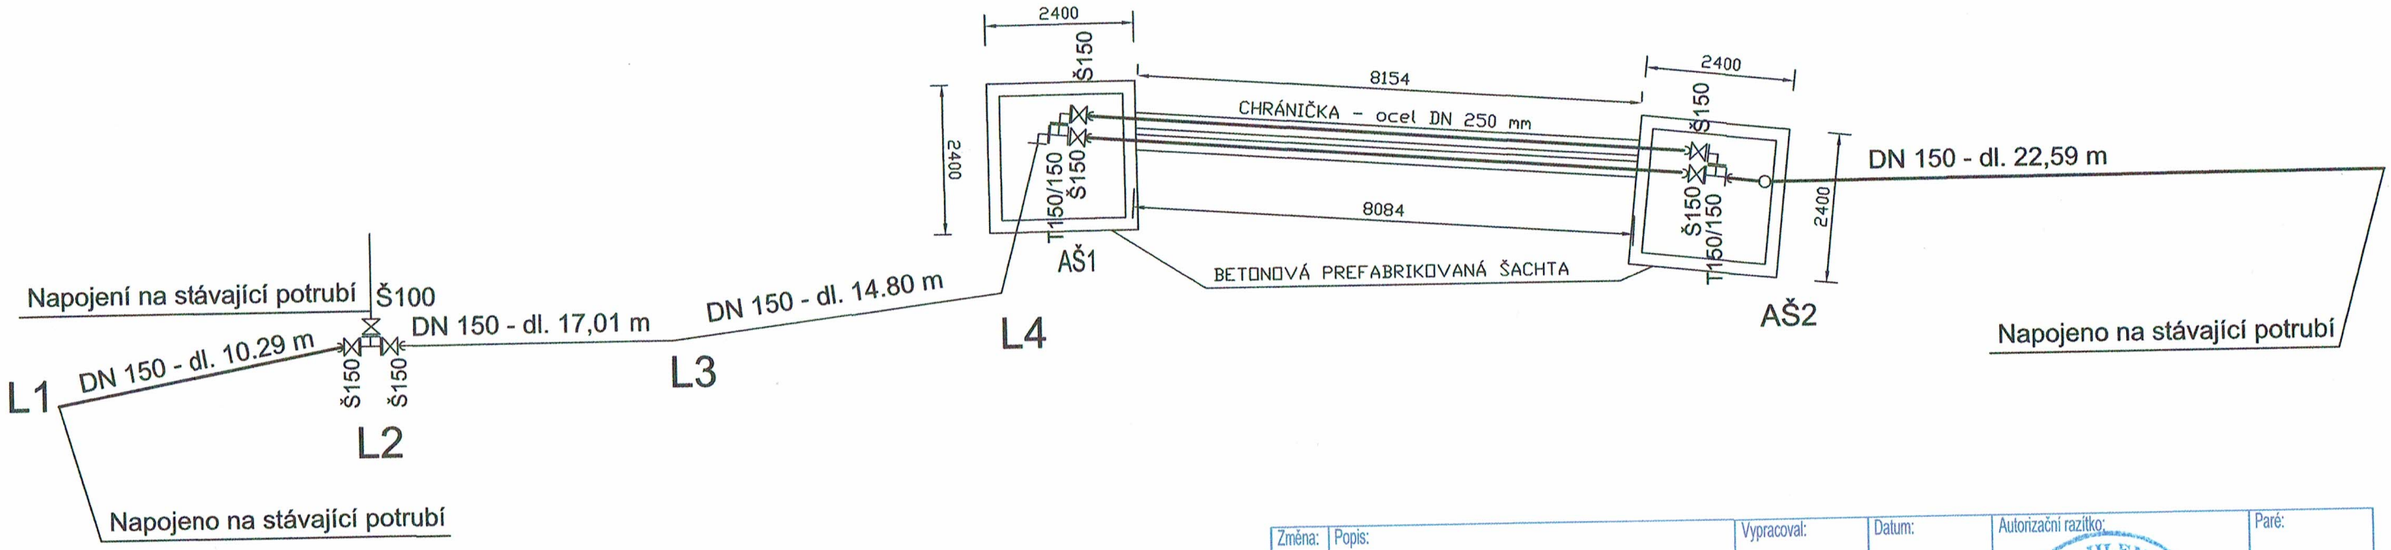

LEGENDA:

Jedná se o předběžné kladěčské schéma, detailní návrh bude předmětem realizační dokumentace.

Potrubí DN 150 - PE 100 konkrétní výrobce bude stanoven v RDS při výběru zhotovitele

Potrubí Dle požadavku provozovatele budou veškeré armatury od firmy AVK - VODKA

Změna:	Popis:	Vypracoval:	Datum:	Autorizační razítko:	Paré:
				Ing. RADKO JILEMNICKÝ autorizovaný inženýr pro vodohospodářské stavby ČKAIT - 0005150	

Schéma:

Akce:

NEZVĚSTICE - ÚPRAVA VODOVODU V SILNICI III / 11731

Objednatel / investor:
Obec Nezvěstice
Nezvěstice 277
332 04 Nezvěstice
tel.: +420 377 891 126
mail.: ou@nezvestice.cz
www.: nezvestice.cz

Generální projektant:
DOPAS s.r.o.
Kubelíkova 1224/42
130 00 Praha 3 - Žižkov
tel.: +420 602 365 486
mail.:info@dopas.net
zak.číslo: 2016_1004

Vedení projektu: Ing. Vilém Minařík
Hlavní inženýr projektu: Ing. Václav Juppa

Profese:
Ing. Radko Jilemnický Projekce - propagace
Nad Šárkou 86/1214
160 00 Praha 6
tel.: +420 603 419 388
mail.: JilemnickyRadko@seznam.cz
zak.číslo: 2016_02

Zodpovědný projektant: Ing. Radko Jilemnický
Kontroloval: Ing. Radko Jilemnický
Vypracoval: Ondřej Jilemnický

Datum: 03/2017 | 03//2017 | 03/2017 | 03/2017

Název výkresu: Kladečský plán

Měřítko:

Stupeň PD: DSP+DZS
Dokumentace pro stavební povolení s podrobnostmi dokumentace pro zadání stavby

Část / profese: D
Dokumentace objektu, technických a technoligických zařízení

Stavební objekt: Úprava vodovodu

Formát: 2 x A4

Polohopis: Souřadnicový systém S-JTSK

Výškopis: Výškový systém Bpv

č. výkresu: D.09.1