


PAVILON . 6


POHLED ZÁPADNÍ

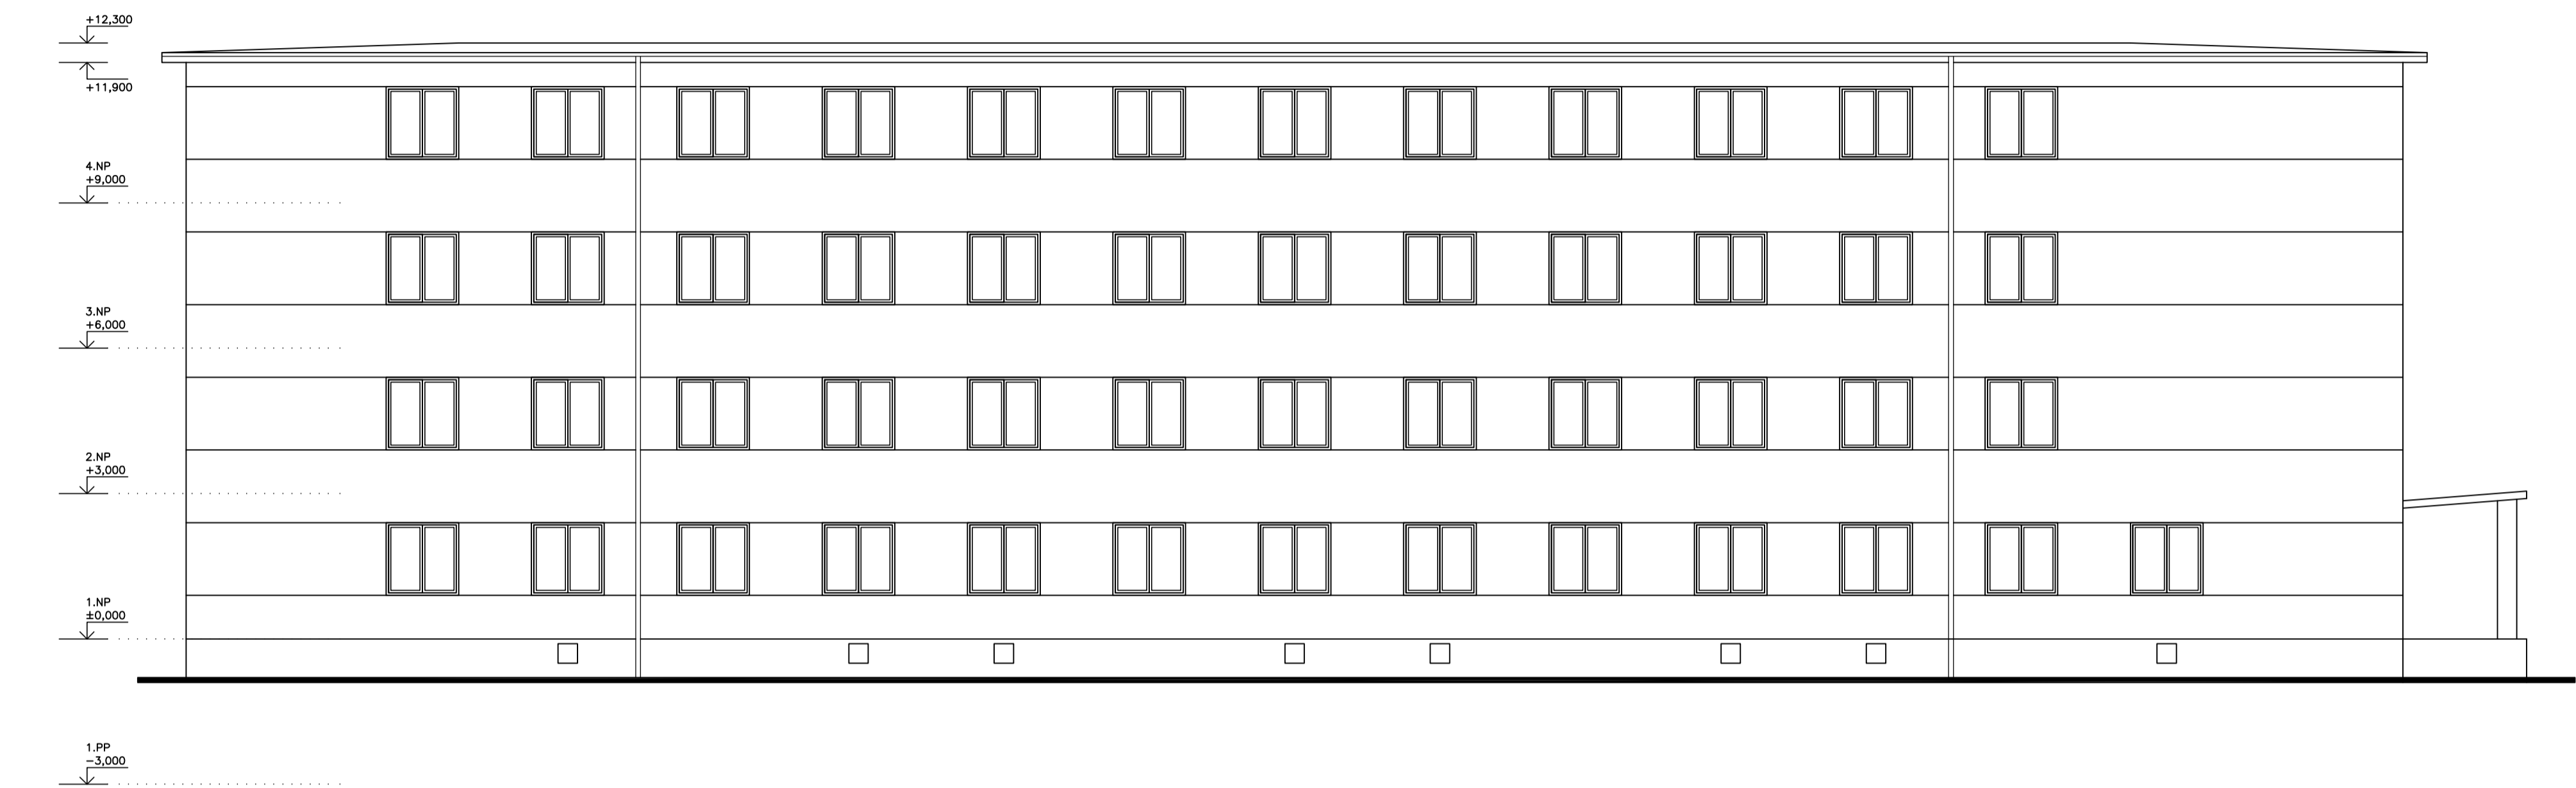


POHLED JIŽNÍ




POHLED VÝCHODNÍ

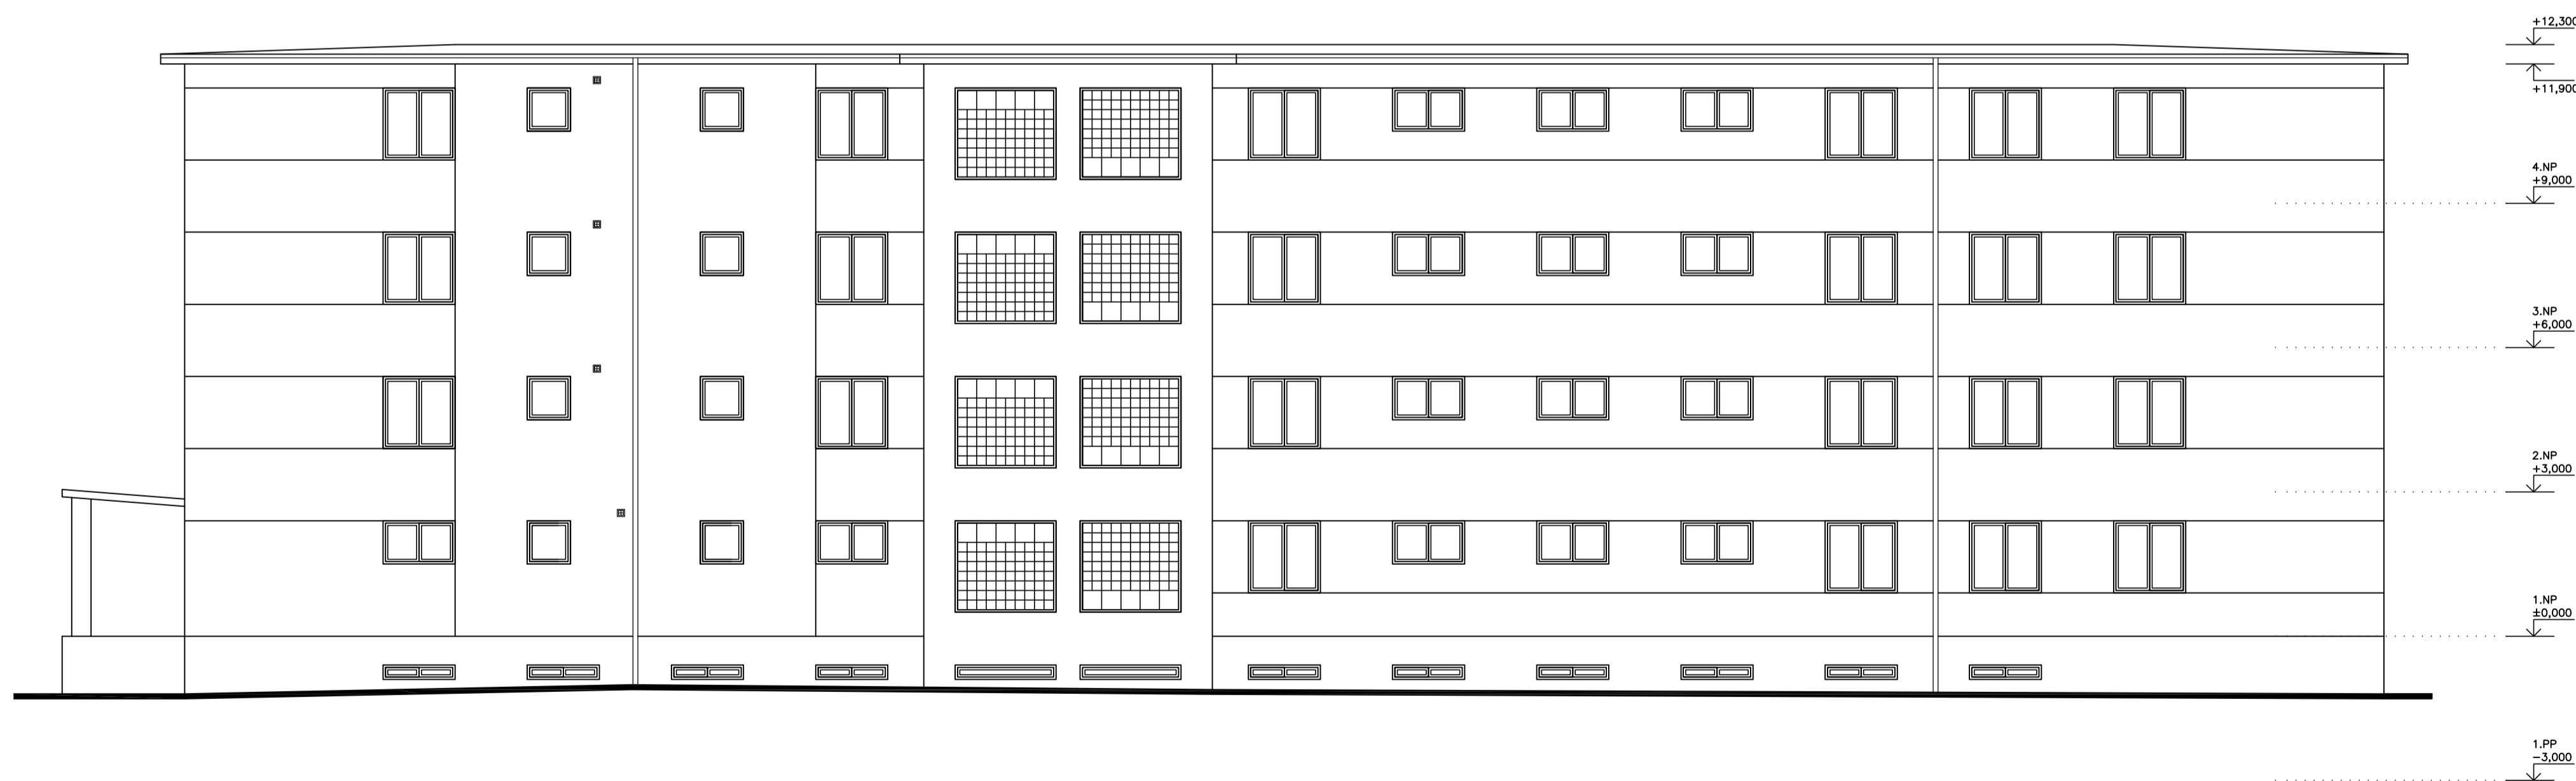

POHLED SEVERNÍ

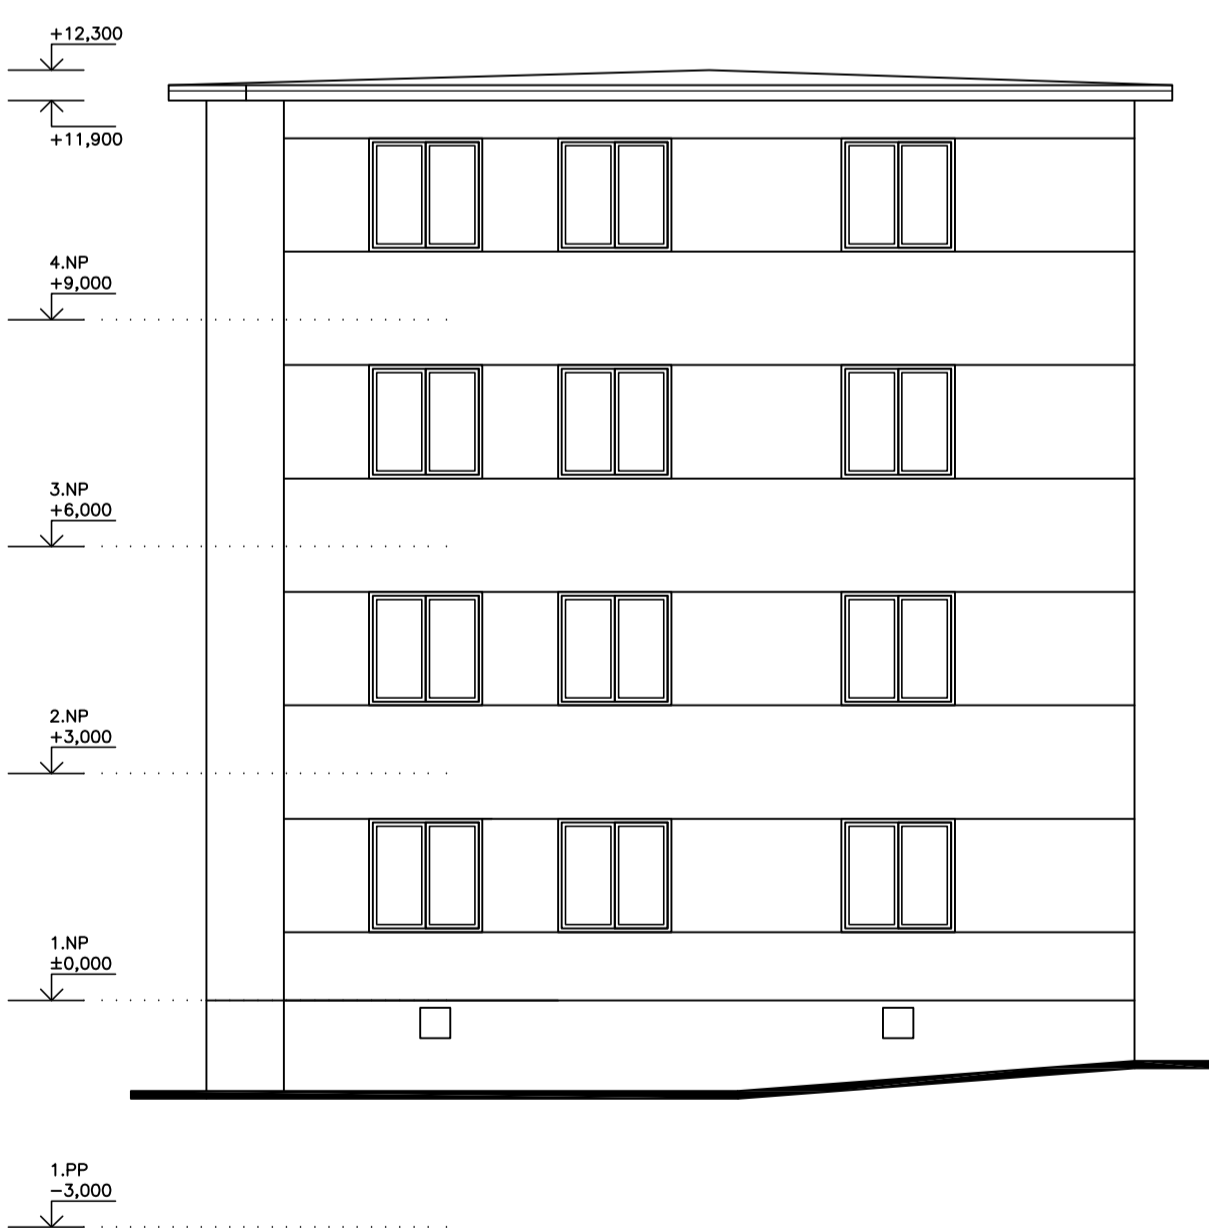



L. BENEDA, stavební a projekční kancelář

VED. PROJ.: L. BENEDA	ODP. PROJ.: M. SMUTNÝ	VYPRACOVAL: D. PLUHAROVÁ, F. KUFNER	LUBOŠ BENEDA ČIŽICKÁ 279, 332 08 STĚNOVICE IC: 13882589 • DIČ: CZ5807271008 PROVOZOVNA: ČERNICKÁ 9 A 11 301 36 PLZEŇ
OBEC: PLZEŇ	INVESTOR: STŘEDNÍ ODBORNÉ UČILIŠTĚ ELEKTROTECHNICKÉ, VEJPRNICKÁ 56, 318 00 PLZEŇ	STAVEBNÍ ÚŘAD: PLZEŇ	
PROJEKTOVÁ DOKUMENTACE NA OPRAVY ČÁSTI PAVILONU "6" SOUE PLZEŇ – 2. STAVBA			RAZITKO: 07.2016
D. DOKUMENTACE OBJEKTŮ A TECHNICKÝCH A TECHNOLOGICKÝCH ZÁŘÍZENÍ 0.1.1. ARCHITECTONICKO – STAVEBNÍ ŘEŠENÍ 0.1.2. STAVEBNÍ KONSTRUKČNÍ ŘEŠENÍ			STUPEŇ: SP
POHLEDY OBJEKTU – STÁVAJÍCÍ STAV			Č. ZAKÁZKY: 201609
			FORMÁT: 8x44
			MĚR.: 1:100
			Č. VÝKR.: 3.