


NOVÝ STAV OSVĚTLENÍ

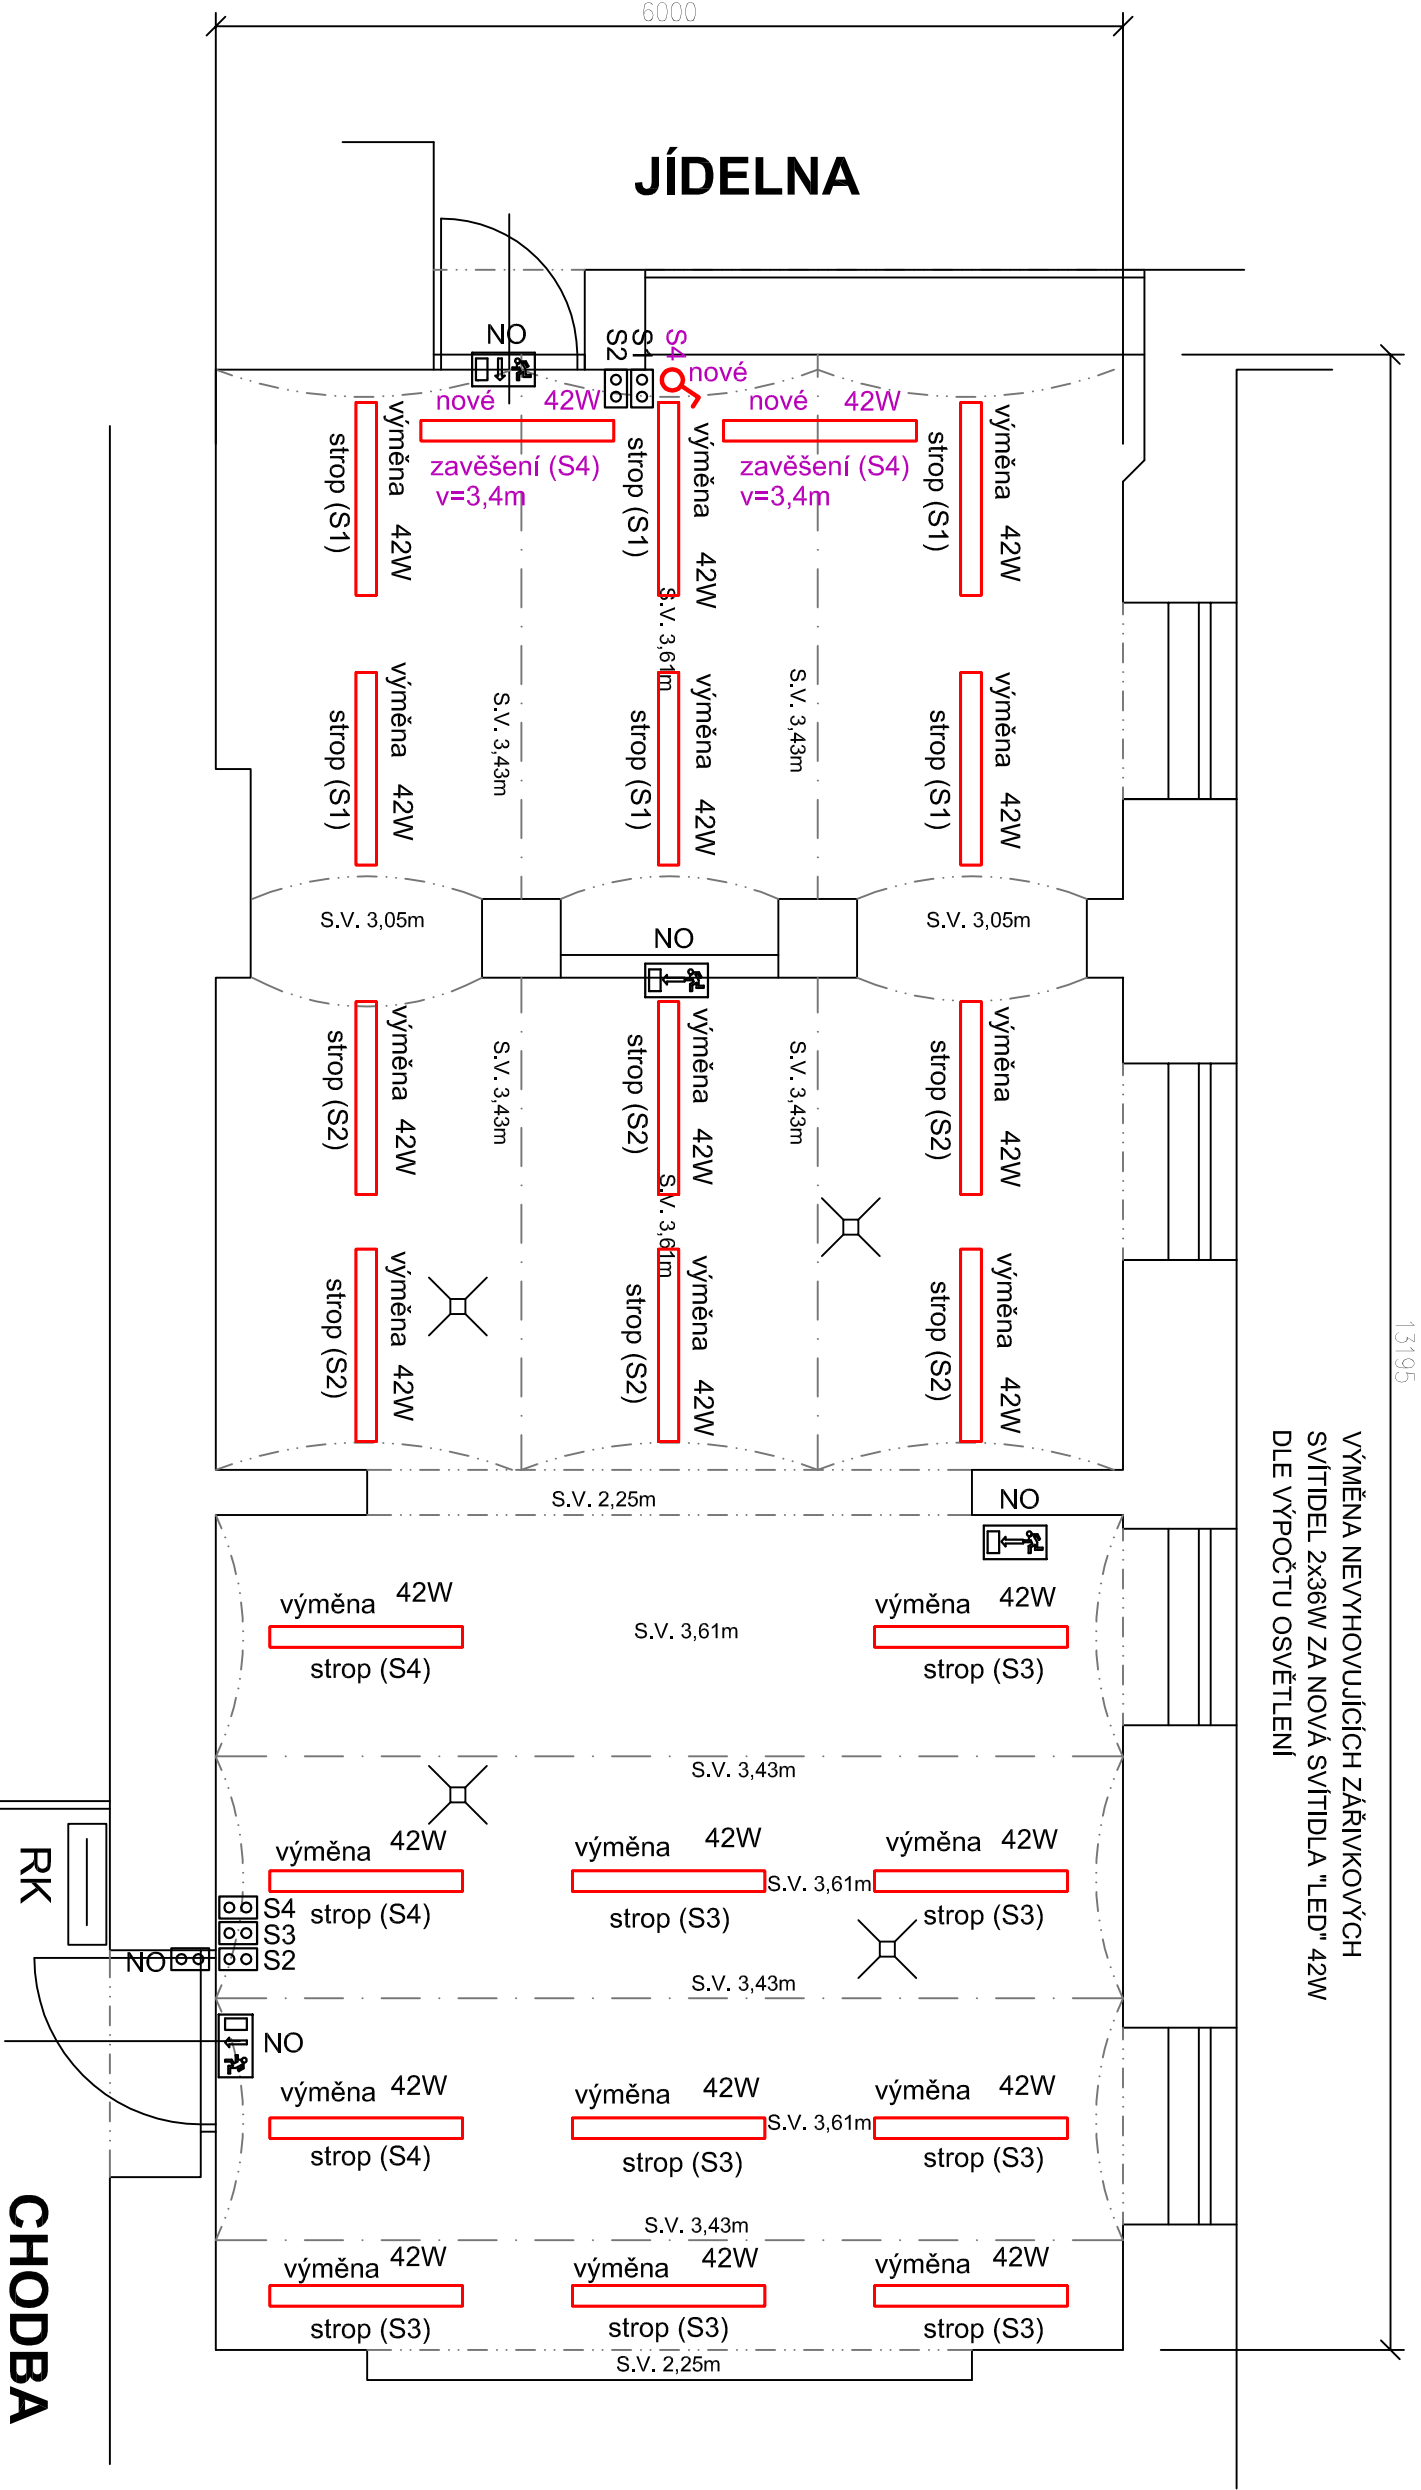

POZNÁMKY :

- ZÁKLADNÍ PROVEDENÍ DEMONTÁŽÍ :
- KOMPLETNÍ DEMONTÁŽE SVÍTIDEL (MIMO ROZVODU A OVLADÁNÍ).
 - PO REVIZI KABELOVÝCH ROZVODU DEMONTÁŽ NEVYHOVUJÍCÍCH KABELOVÝCH ROZVODU TECHNOLOGIE ZAŘÍZENÍ KUCHYNĚ (PŘEDPOKLADÁ SE 90% DEMONTÁŽ KABELOVÝCH ROZVODU TECHNOLOGIE).
 - DEMONTÁŽE EL. PŘÍSTROJŮ VE STÁVAJÍCÍM OCELOPLECHOVÉM ROZVADĚČI "RK" (MIMO HLAVNÍHO PŘIVODU A HLAVNÍHO JISTIČE VČETNĚ SBĚRNIC)
 - DEMONTÁŽ JEDNOHO VENTILÁTORU A ZAKRYTÍ "VZT".
 - BUDE PROVEDENA DEMONTÁŽ NEFUNKČNÍCH ZAŘÍZENÍ KUCHYNĚ
- STÁVAJÍCÍ ZACHOVANÁ ZAŘÍZENÍ :
- Stávající zařízení - ovládání osvětlení a datová zásuvka pro registraci stravenek vzhledem ke stavebním úpravám budou demontované a po dokončení stavebních úprav zase osazené a připojené zpět.
 - BUDOU ZACHOVANÉ ROZVODY OSVĚTLENÍ VČETNĚ TLAČÍTKOVÉHO OVLADÁNÍ.
 - BUDE ZACHOVÁN OCELOPLECHOVÝ ROZVADĚČ A V NĚM POUZE HLAVNÍ JISTIČ VČETNĚ PŘIVODU A PASOVINY (SBĚRNICE).
 - BUDOU ZACHOVANÉ HLAVNÍ ROZVODY HLAVNÍHO POSPOJENÍ.
 - BUDE ZACHOVANÝ SYSTÉM REGISTRACE STRAVENEK VČETNĚ ZÁSUVKY.
 - BUDOU OPĚTNĚ POUŽITO PO REVIZI ČÁST ZÁSUVEK (PLOCHÉ 3x16A TN-C)

LEGENDA:

- STÁVAJÍCÍ ZAŘÍKOVÉ SVÍTIDLO PŘISAZENÉ - ZÁVĚSNÉ 2x36W, 230V, KRYTÍ IP65
- STÁVAJÍCÍ NOUZOVÉ OSVĚTLENÍ
- STÁVAJÍCÍ TLAČÍTKOVÝ PANEĽ OVLÁDÁNÍ OSVĚTLENÍ
- NOVÉ LED SVÍTIDLO PŘISAZENÉ - ZÁVĚSNÉ 1x42W, 230V, KRYTÍ IP65
- VYPÍNAČ 230V, ŘÁZENÍ 1 - IP44

VYPRACOVATEL:		STAVBA:		INVESTOR:		ČÍSLO PRÁCE:
Ing. Jaroslav Jilek		REKONSTRUKCE KUCHYNĚ		Střední škola, Rokycany, Jatebního 96/III, 337 01 Rokycany		
SCHVÁLIL:		OBJEKT:		MÍSTO STAVBY:		
Ing. Vladimír BRADA, CSc.		ELEKTROINSTALACE - SILNOPROUD		areál školy, Jatebního 96/III, Rokycany		
HLAVNÍ PROJEKTANT:		OBSAH:		STAVUS DOKUMENTACE:		
Ing. Jaroslav STÁŇA, DiS.				DZS		
PROJEKTOVÝ ATELIER		NÁZEV:		ZÁK. Č.: IDENTIFIKACE:		ČÍSLO VÝKRESU:
		PŮDORYS - NAVRHOVANÉ NOVÉ OSVĚTLENÍ		0682017/08/2017		
				1:50		
SEAP				A		-
SEAP Rokycany s.r.o.				JAZYK: CZ		
Na Pásmu 230V, 50Hz						
e-mail: stoa@seap.cz						
				SE 0682017 Zlata 03A		
MÍSTO KONTAKTU: 258017 - adresa, kterou si požádáte, pokud						