


VZOROVÝ PŘÍČNÝ PROFIL
KANALIZAČNÍ PŘÍPOJKA

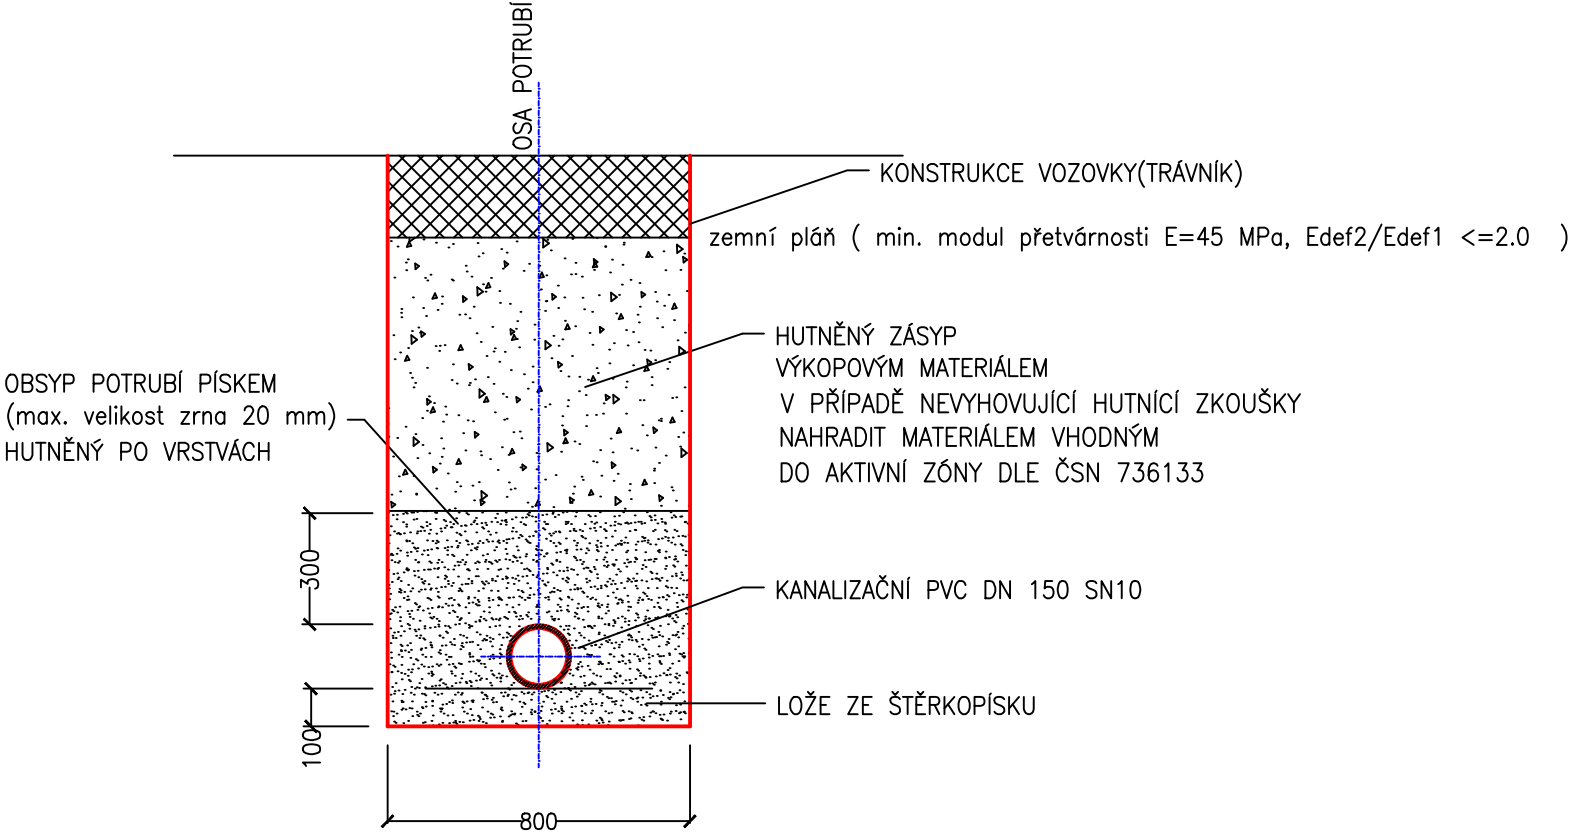

POZN.: před zahájením výkopových prací je nutné vytýčit pozemní inž. síť

ing. Viktor Vaidiš, Nová Huť 51,330 02 Dýšina
775 200 158, viktorvaidis@seznam.cz

Vypracoval: Ing. Viktor Vaidiš		Vedoucí projektu: Ing. Viktor Vaidiš		HIP:	
MÚ (OÚ) : Plzeň - ÚMO 3		Kraj: Plzeňský		Datum:	03/2017
Zadavatel: SÚS PK , Škroupova 18,30613, Plzeň				Měřítko:	1:20
Název akce: PLZEŇ - SILNICE III/18032 ULICE 17. LISTOPADU DOČASNÁ ÚPRAVA SMĚROVÉHO OBLOUKU				Číslo zakázky:	08-17
				Stupeň:	DSP+PDPS
Obsah: SO 101 - KOMUNIKACE VZOROVÝ PŘÍČNÝ ŘEZ PŘÍPOJKA				Číslo přílohy: 7	Formát: