


LEGENDA

VÝPIS MATERIÁLŮ

- STÁVAJÍCÍ KONSTRUKCE
- BOURANÉ KONSTRUKCE V ŘEZU/POHLEDU

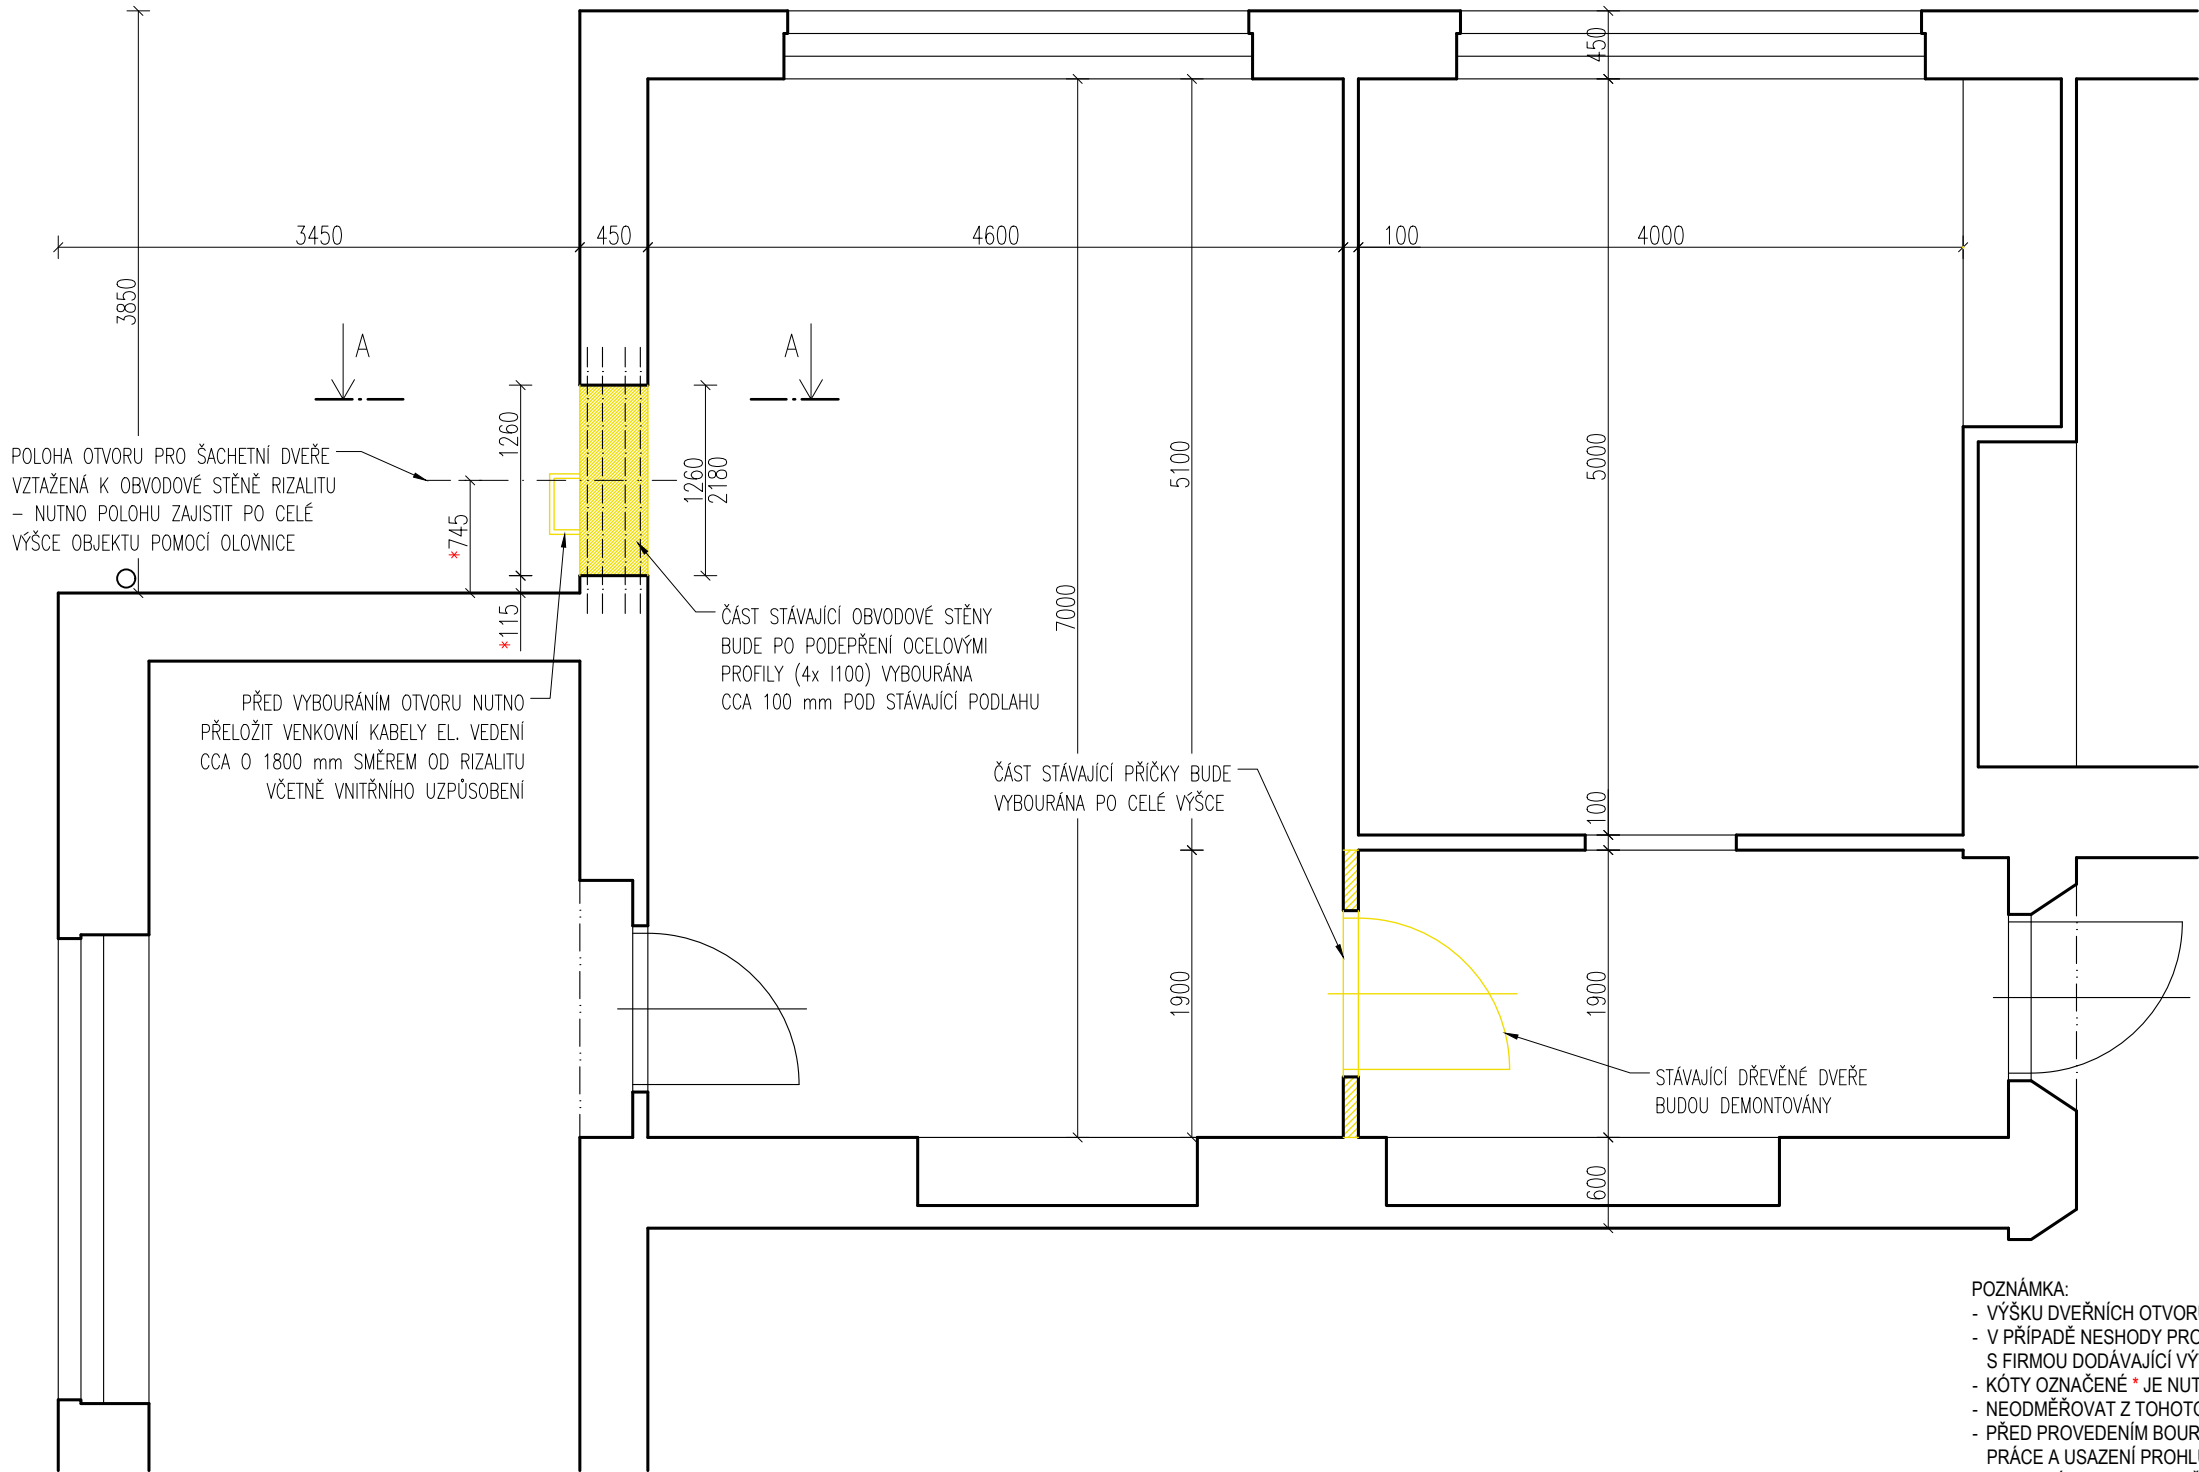

POZNÁMKA:

- VÝŠKU DVEŘNÍCH OTVORŮ A HLOUBKU PROHLUBNĚ PŘÍZPŮSOBIT DLE POŽADAVKŮ DODAVATELE VÝTAHU
- V PŘÍPADĚ NESHODY PROJEKTU A SKUTEČNÉHO STAVU JE NUTNÁ KONZULTACE S PROJEKTANTEM PŘÍPADNĚ S FIRMOU DODÁVAJÍCÍ VÝTAHOVOU TECHNOLOGII
- KÓTY OZNAČENÉ * JE NUTNÉ OVĚRIT NA STAVBĚ
- NEODMĚŘOVAT Z TOHOTO VÝKRESU
- PŘED PROVEDENÍM BOURACÍCH PRACÍ NUTNO VYTÝČIT OLOVNICEMI ŠACHTU A OD NÍ ODMĚŘIT BOURACÍ PRÁCE A USAZENÍ PROHLUBNĚ
- OCELOVÁ KONSTRUKCE ŠACHTY NENÍ SOUČÁSTÍ PROJEKTOVÉ DOKUMENTACE, PROJEKT ŘEŠÍ POUZE STAVEBNÍ ÚPRAVY

| | | | | |
|---|-----------------------|-------------------|--|-------------|
| Zodpovědný projektant: | Kontroloval: | Kreslil: | <div><div></div><div>ENGINEERSCZ</div><div>Ortenovo náměstí 1488/13 170 00 Praha 7</div><div>www.engineers-cz.cz e-mail: info@engineers-cz.cz tel.: +420 252 546 463, +420 777 944 934</div></div> | |
| ENGINEERS–CZ | Ing. Radovan Pavlíček | Bc. Karel Vokálek | | |
| INSTALACE VÝTAHU | | | STUPEŇ: | DPS |
| Školní 280, 331 01 Plasy | | | FORMÁT: | 2xA4 |
| INVESTOR: Gymnázium a střední odborná škola Plasy | | | DATUM: | 03/2017 |
| Školní 280, 331 01 Plasy | | | MĚŘÍTKO: | Č. VÝKRESU: |
| OBSAH VÝKRESU: | | | 1:50 | D.1.1.02 |
| PŮDORYS TYPICKÉHO PODLAŽÍ - BOURACÍ PRÁCE | | | | |