


Půdorys učebny - 4.NP - původní stav

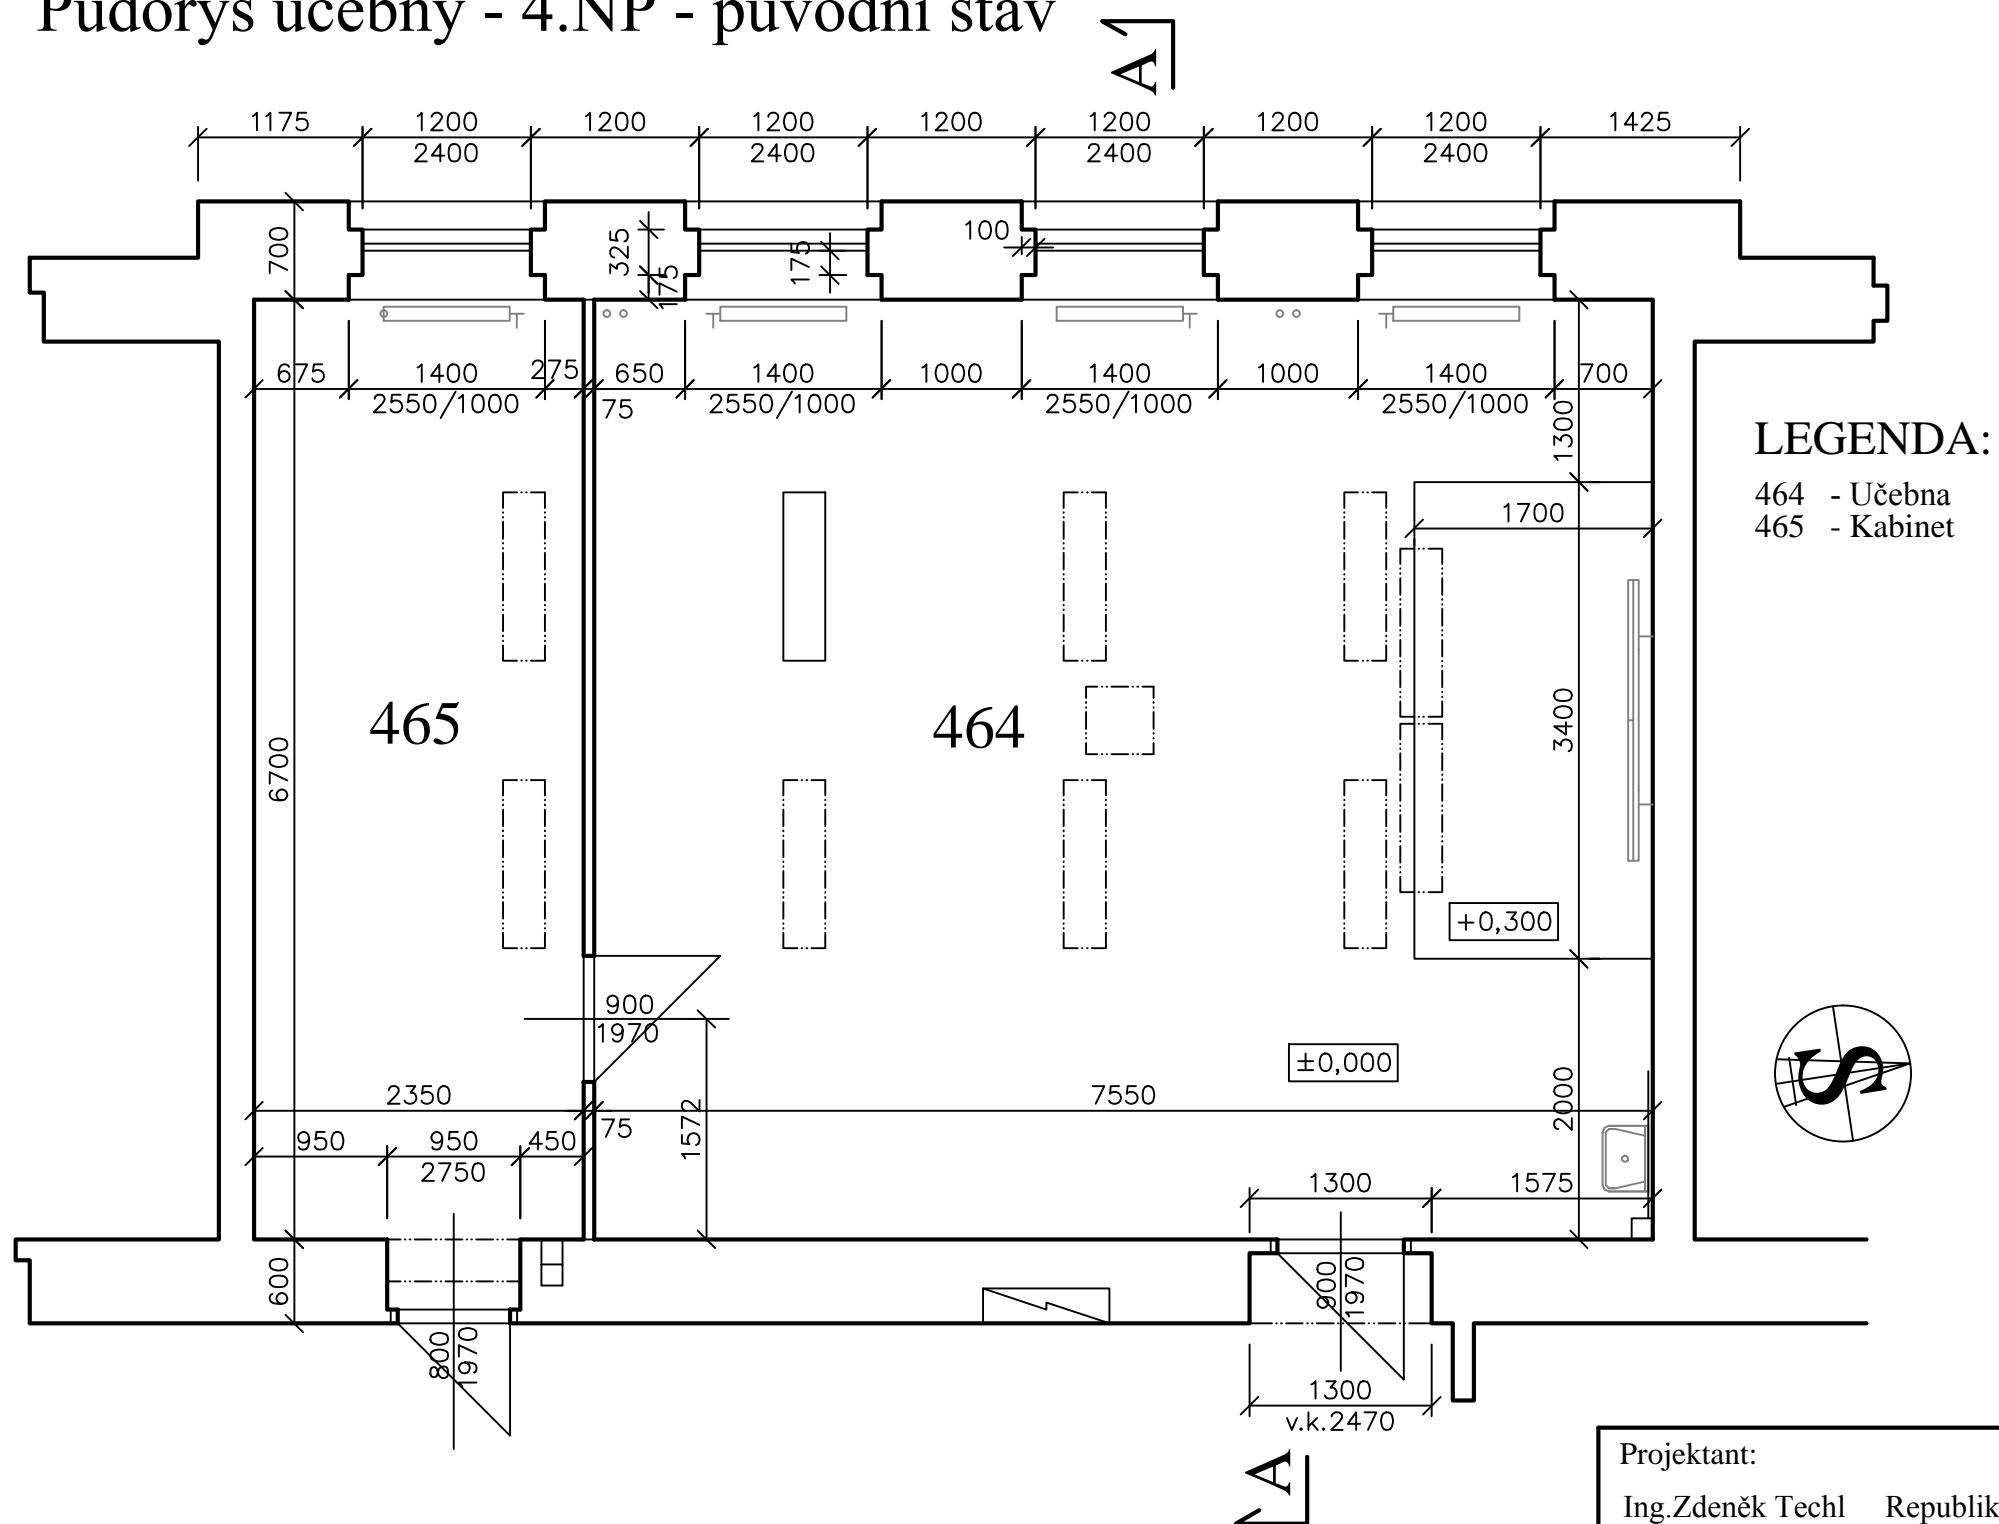

Projektant:	Ing. Zdeněk Techl	Republikánská 23, 312 00 Plzeň
Projektová dokumentace		
Datum :	Září 2016	
Stavebník :	ISŠŽ, Plzeň, Škroupova 13	
Akce :	Úprava odborné učebny - přírodní vědy	
Půdorys učebny - 4.NP - původní stav	1:50	- 2 -