



Příčný řez učebnou A-A - původní stav

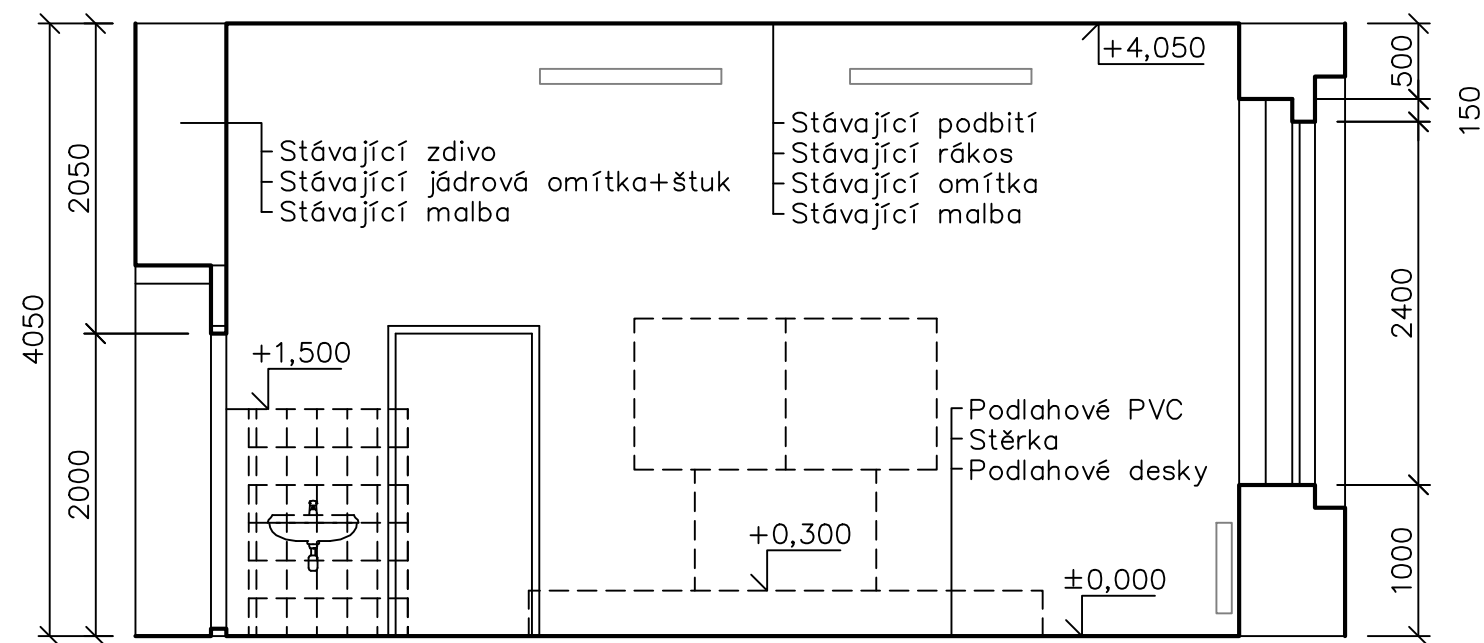

Příčný řez učebnou A-A - nový stav

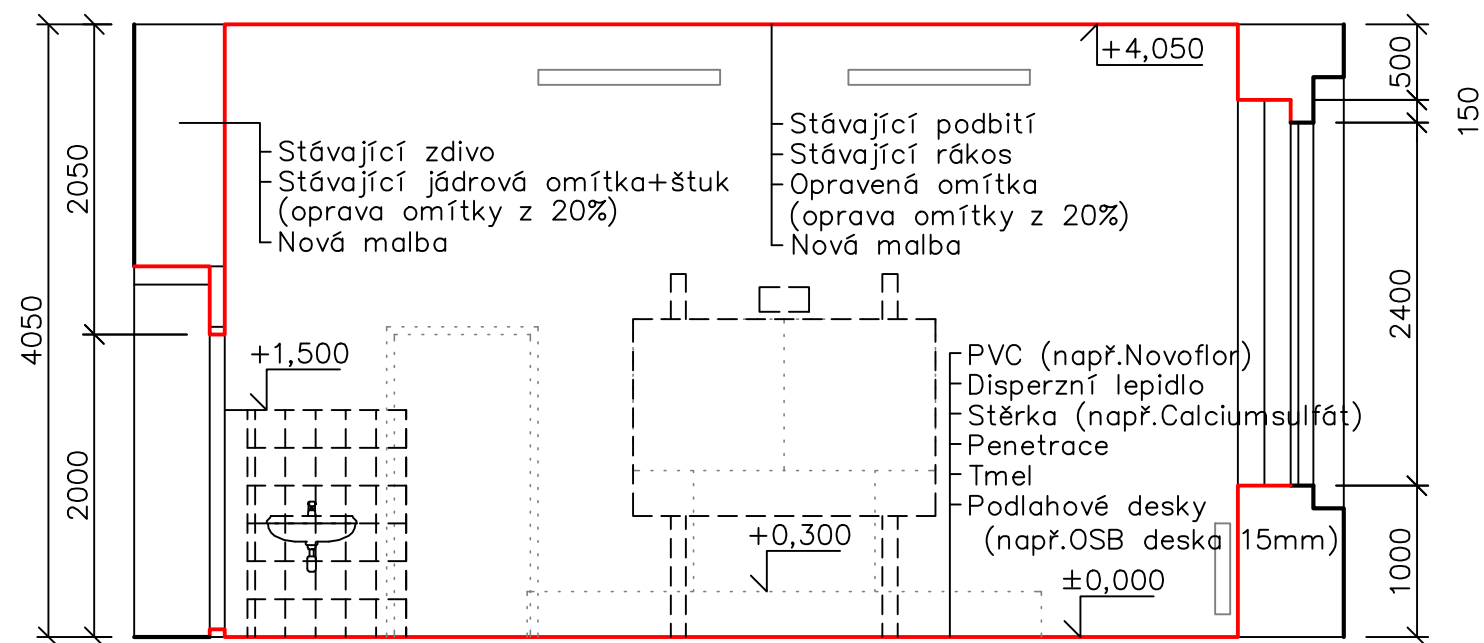

Projektant:	
Ing. Zdeněk Techl	Republikánská 23, 312 00 Plzeň
Projektová dokumentace	
Datum : Září 2016	
Stavebník : ISŠŽ, Plzeň, Škroupova 13	
Akce : Úprava odborné učebny - přírodní vědy	
Příčné řezy učebnou A-A, původní a nový stav 1:50 -4-	