


# Půdorys učebny - 4.NP - nový stav

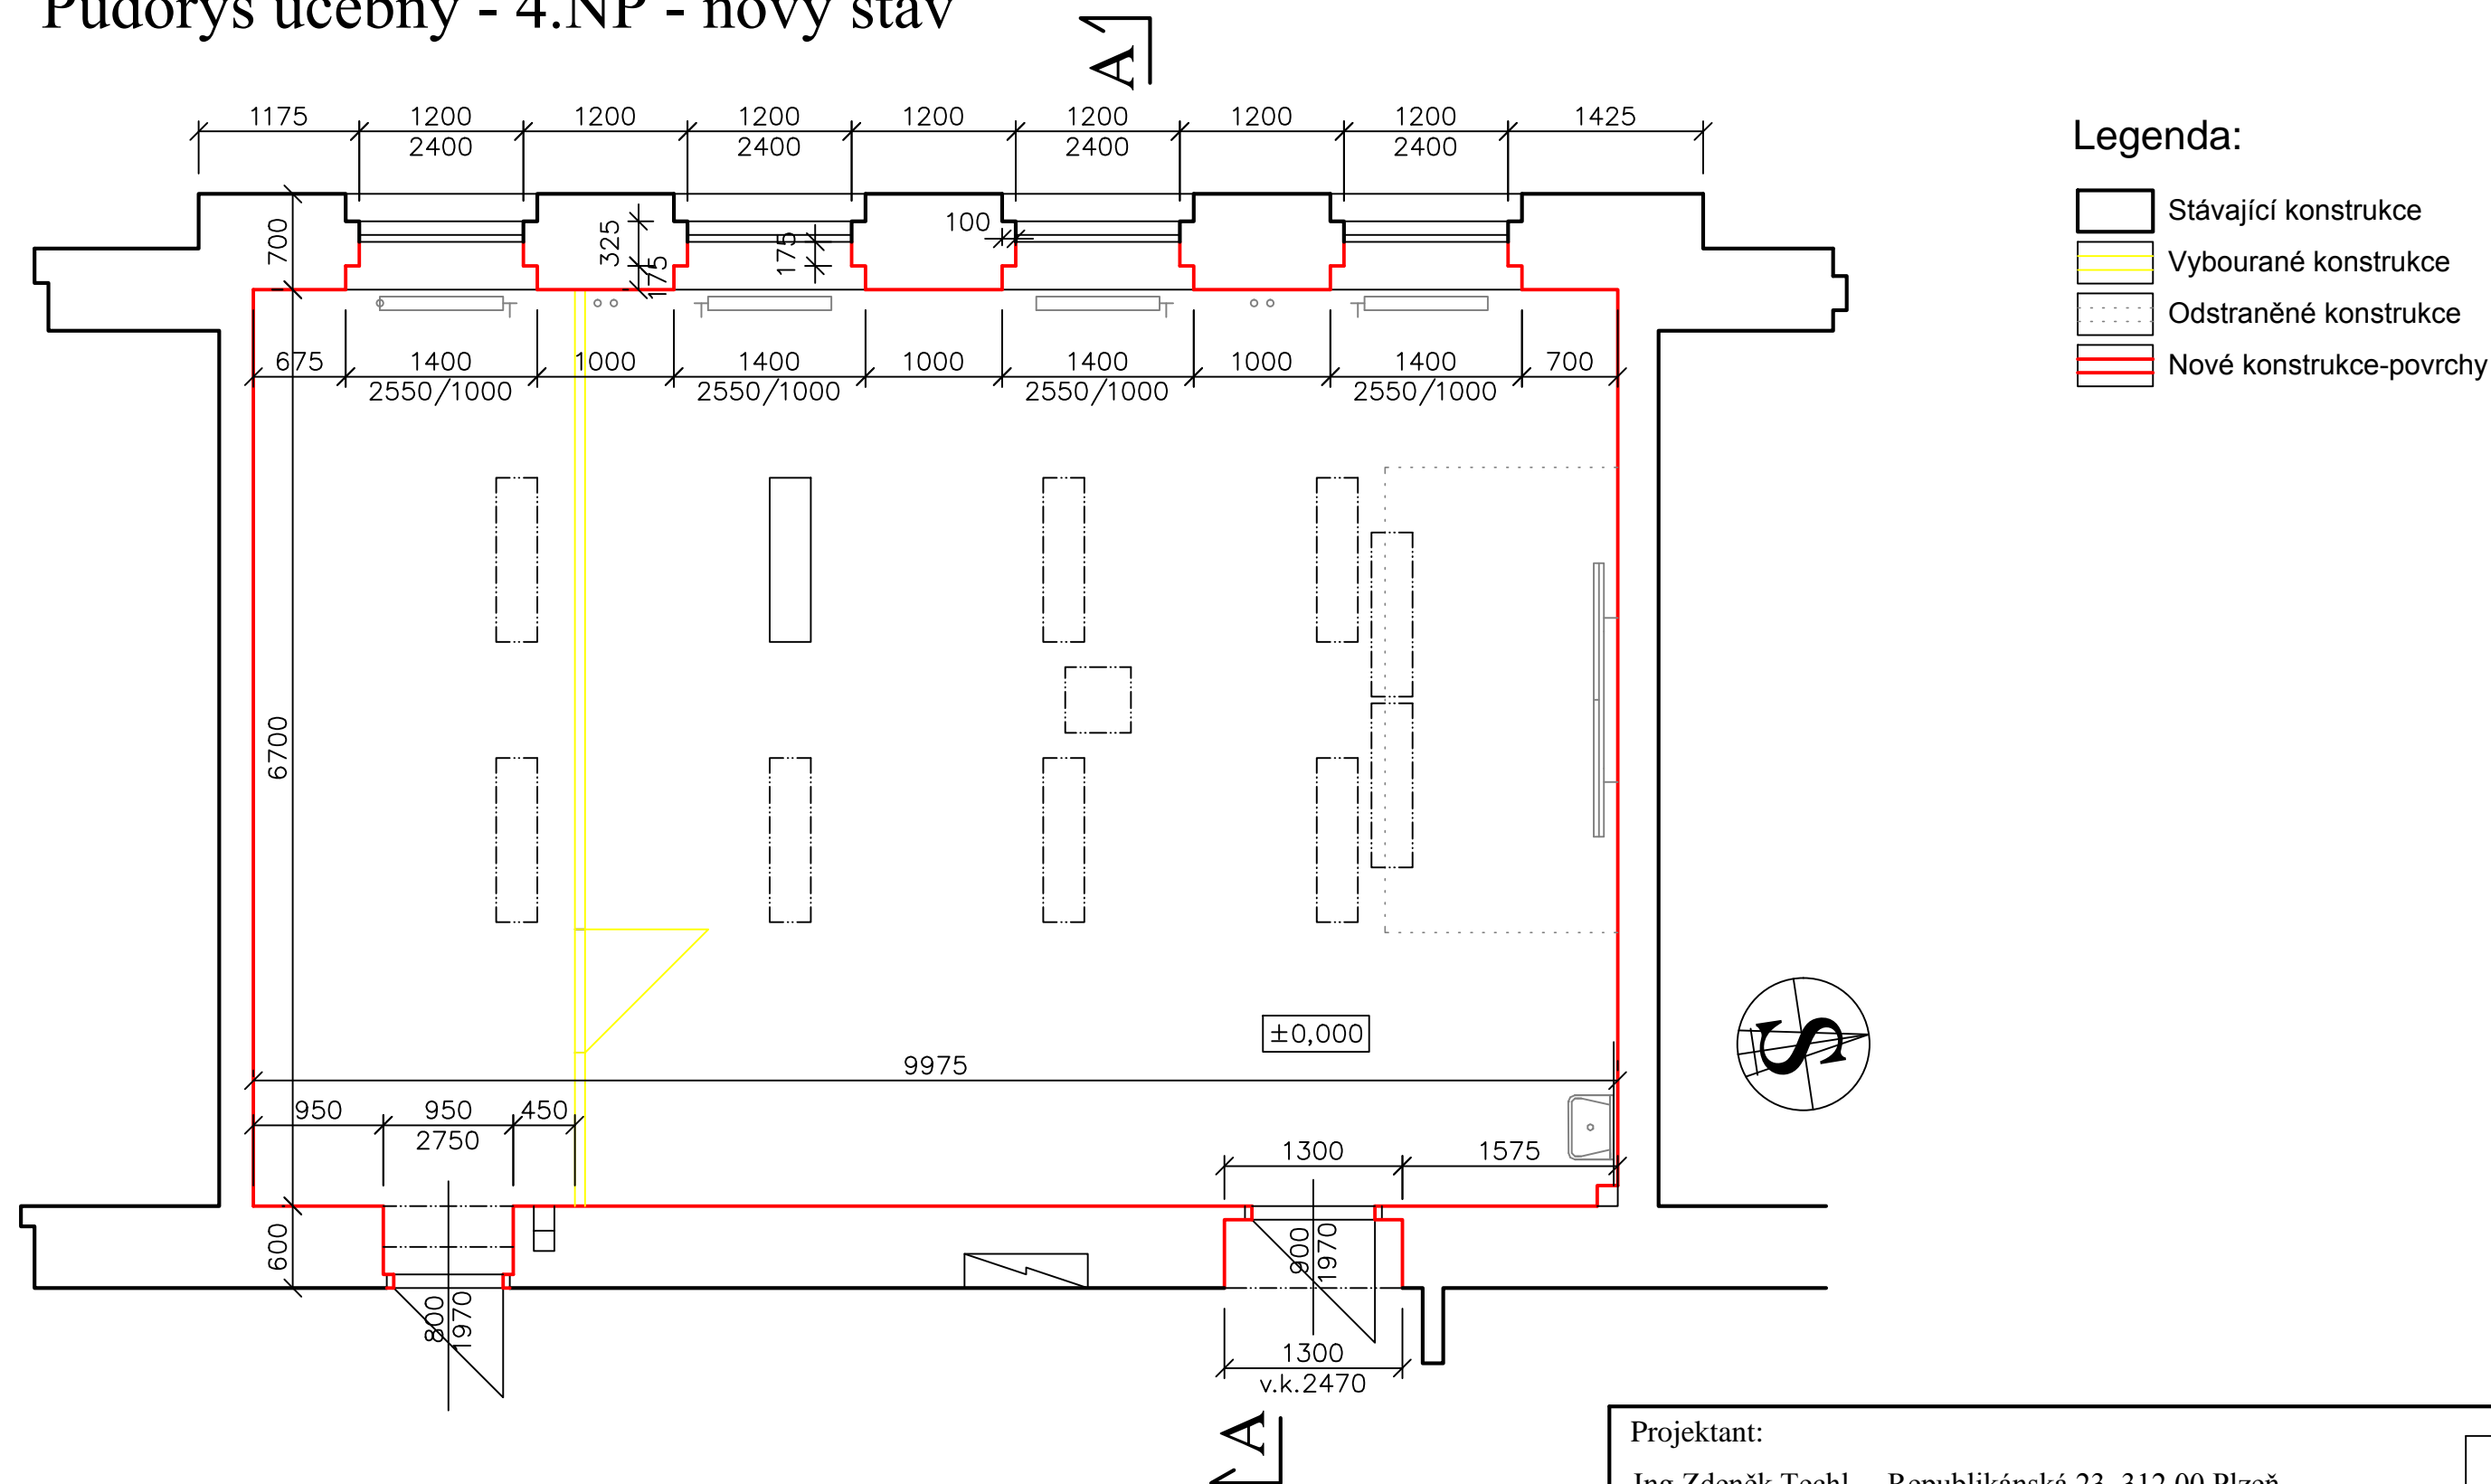

Projektant:	
Ing.Zdeněk Techl	Republikánská 23, 312 00 Plzeň
Projektová dokumentace	
Datum : Září 2016	
Stavebník : ISŠŽ, Plzeň, Škroupova 13	
Akce : Úprava odborné učebny - přírodní vědy	
Půdorys učebny - 4.NP - nový stav	1:50 - 3 -