


VYTYČOVACÍ SCHÉMA 1:100

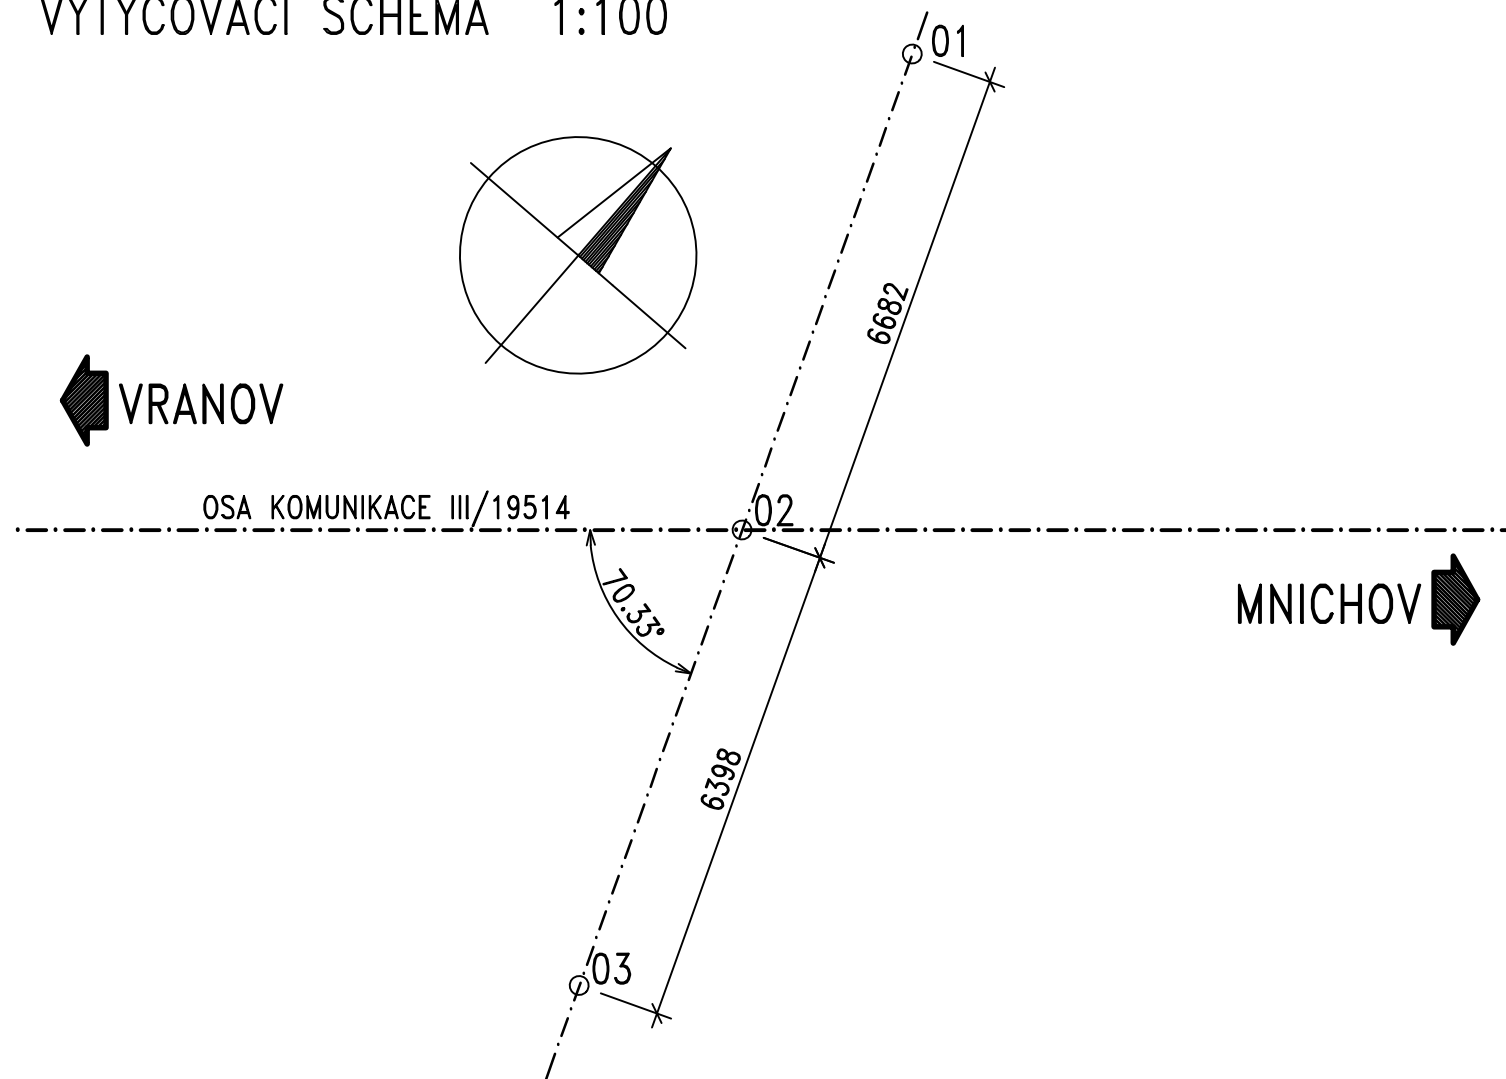

VYTYČOVACÍ BODY

BOD	Y	X
01	871910.178	1091347.791
02	871907.771	1091354.025
03	871905.466	1091359.993

Akce:

Most ev.č. 19514–2 Pivoň

Objednatel:

**SPRÁVA A ÚDRŽBA SILNIC
PLZEŇSKÉHO KRAJE, P.O.
ŠKROUPOVA 18, 306 13 PLZEŇ**



Souřadnicový systém: S–JTSK

Výškový systém: Bpv

Číslo zakázky:	17 102 00	HIP:	Ing. Jan KOMANEC	 Praha 4, Bezová 1658, 147 14 tel: +420 244462219 fax: +420 244461038
Schválil:	Ing. Václav HVÍZDAL	606606960, jkm@pontex.cz	<i>Komanec</i>	
Tech. kontrola:	Ing. Václav KVASNIČKA	Zodp. projektant: Ing. Jan KOMANEC	<i>Komanec</i>	
		606606960, jkm@pontex.cz	<i>Komanec</i>	
		Vypracoval:	Ing. Erika MENŠIKOVÁ	
		608302647, eme@pontex.cz	<i>Menšíková</i>	

Objednatel: SÚS Plzeňského kraje, p.o.	Obec: Pivoň	Kraj: Plzeňský
Akce:	Most ev.č. 19514–2 Pivoň	Datum: 12/2017
Část:	B. STAVEBNÍ ČÁST	Stupeň: PDPS
Objekt:	SO 101 – PROPUSTEK	Souprava: Č. přílohy
Příloha:	VYTYČOVACÍ SCHÉMA	6