


KOLMÝ PŘÍČNÝ ŘEZ 1:50

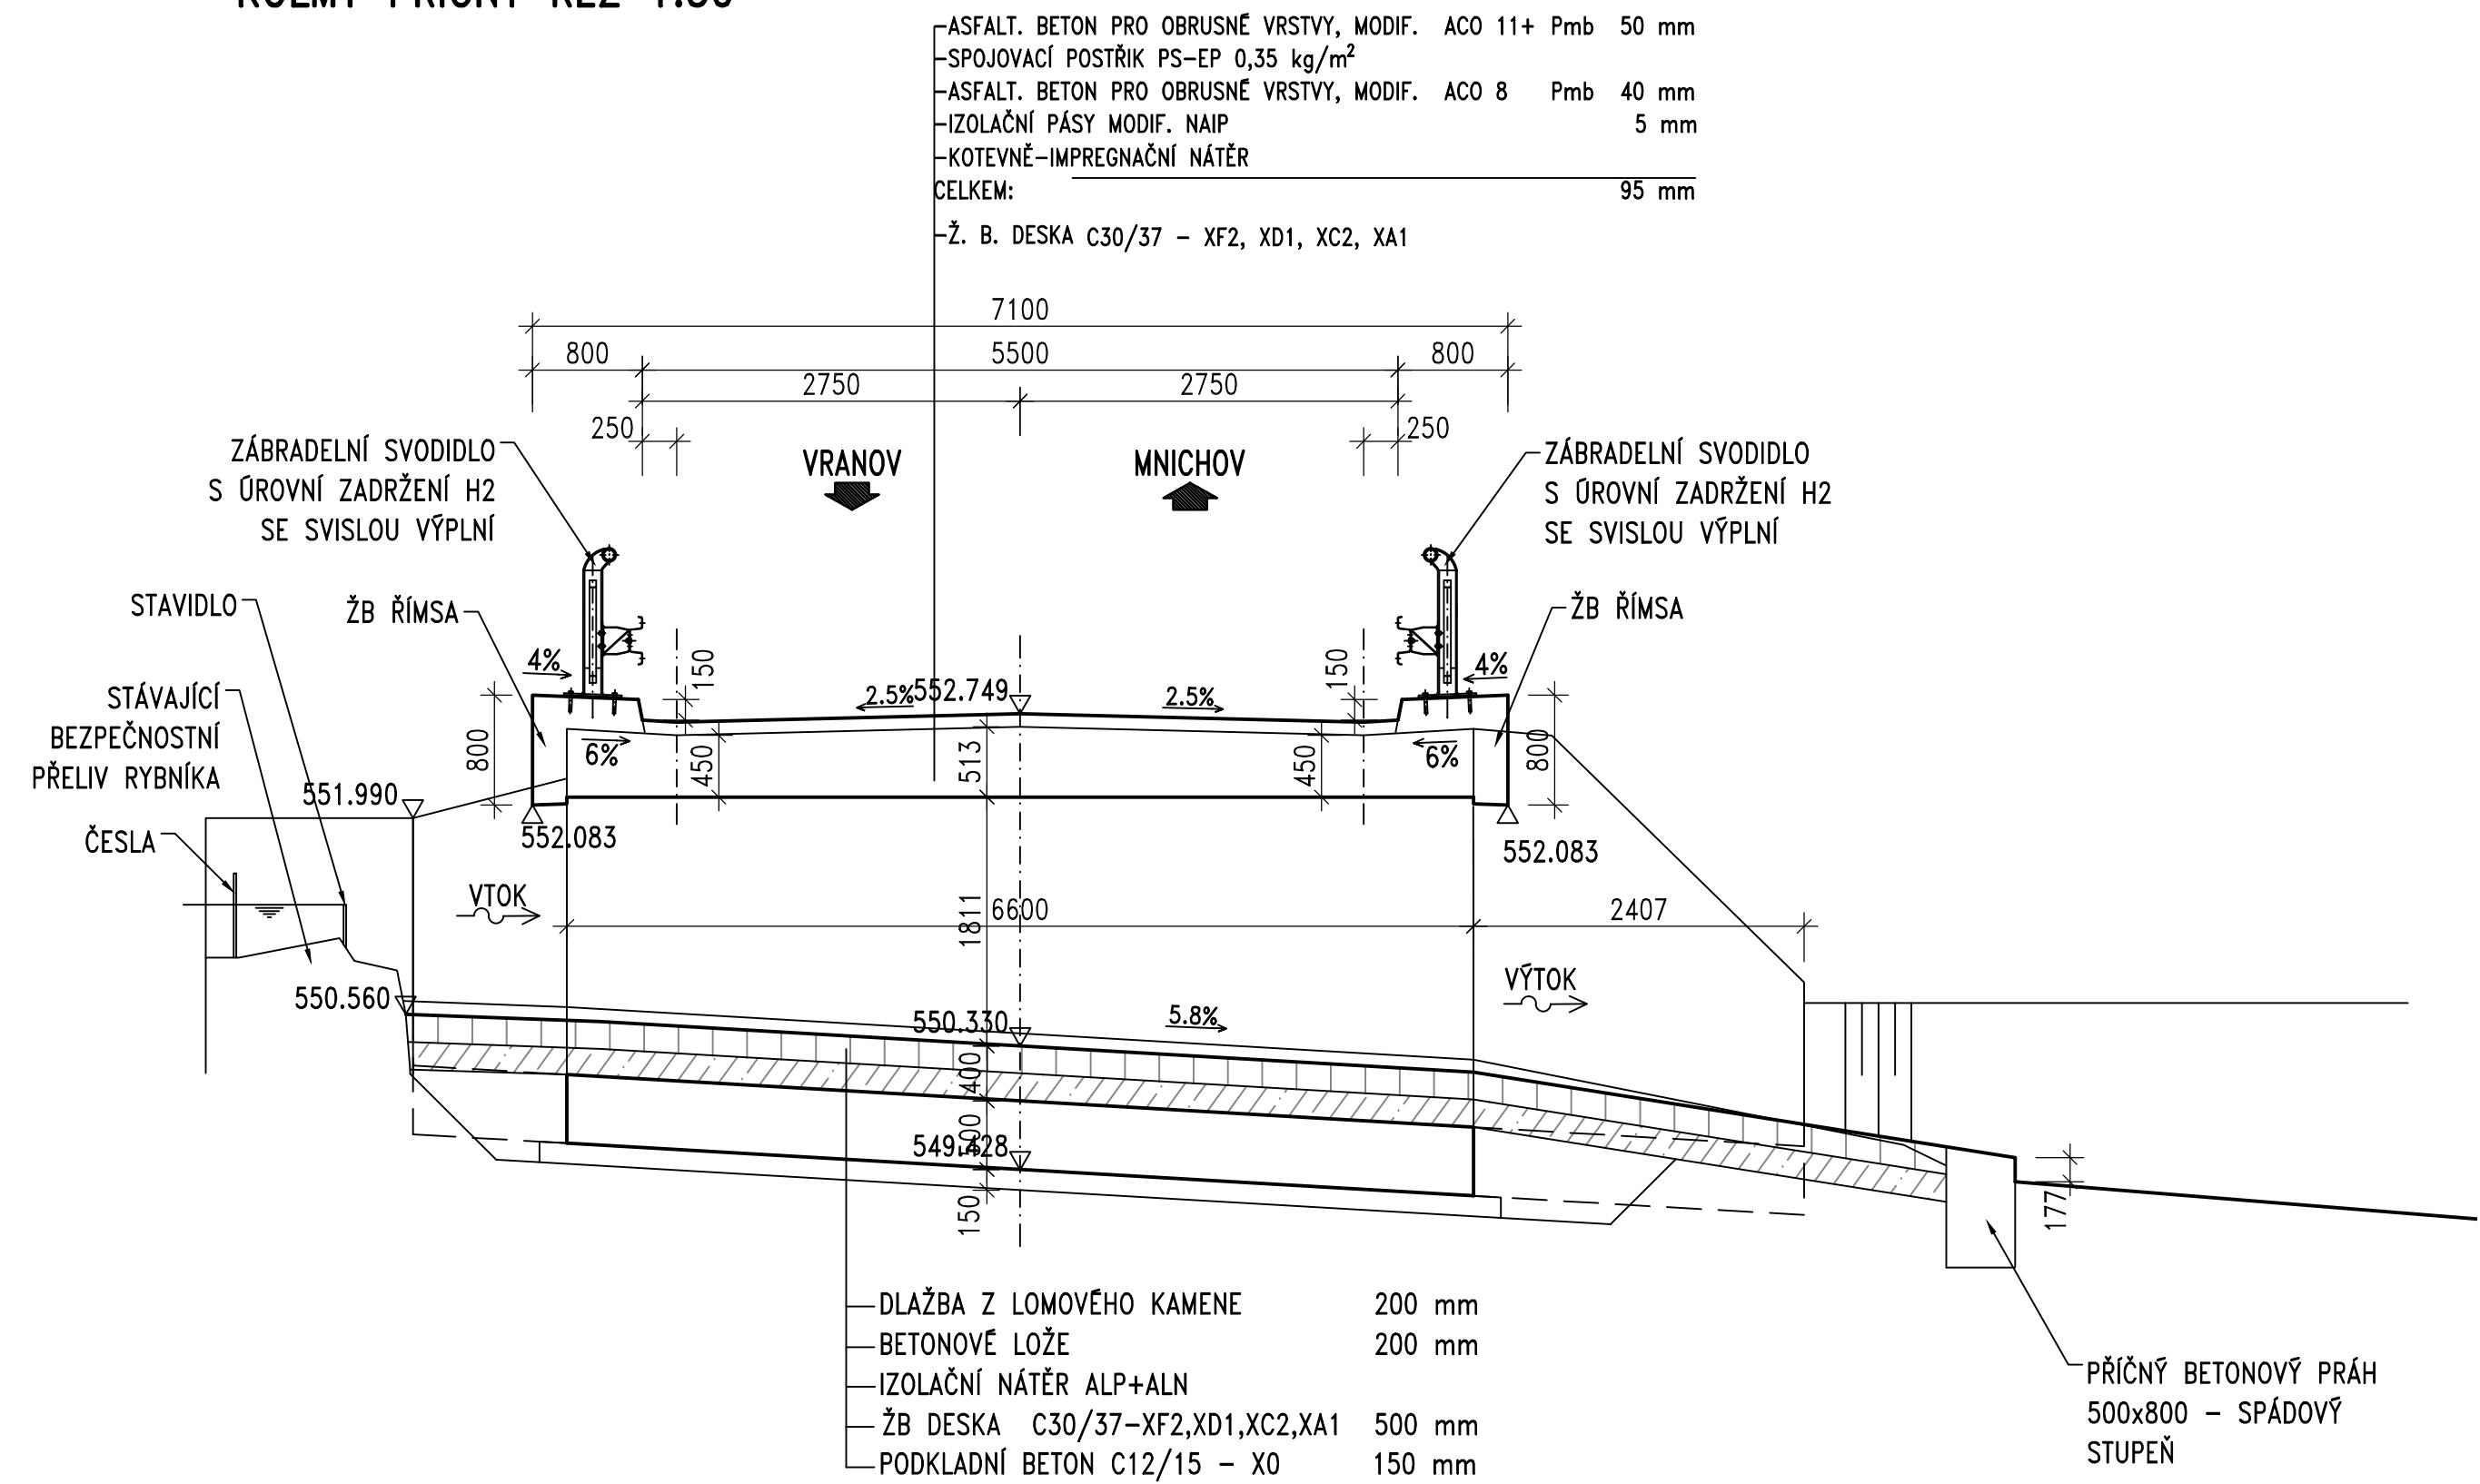


Akce:

Most ev.č. 19514-2 Pivoň

Objednatel: SPRÁVA A ÚDRŽBA SILNIC PLZEŇSKÉHO KRAJE, P.O. ŠKROUPOVA 18, 306 13 PLZEŇ

SÚSPK

Souřadnicový systém: S-JTSK  
Výškový systém: Bpv

Číslo zakázky:	17 102 00	HIP:	Ing. Jan KOMANEC 606606960, jkm@pontex.cz	 Praha 4, Bezová 1658, 147 14 tel: +420 244462219 fax: +420 244461038
Schválil:	Ing. Václav HVÍZDAL	Zodp. projektant:	Ing. Jan KOMANEC 606606960, jkm@pontex.cz	
Tech. kontrola:	Ing. Václav KVASNIČKA	Vypracoval:	Ing. Erika MENŠÍKOVÁ 608302647, eme@pontex.cz	

Objednatel: SÚS Plzeňského kraje, p.o.	Obec: Pivoň	Kraj: Plzeňský
Akce:	Most ev.č. 19514-2 Pivoň B. STAVEBNÍ ČÁST SO 201 - MOST PŘÍČNÝ ŘEZ	Datum: 12/2017 Stupeň: PDPS
Část:		Souprava: Č. přílohy
Objekt:		
Příloha:		5